




CONSTRUCTION D'UNE ECOLE A AUBAREDE (65)			00
VUE 3D - SUD OUEST			
Date : 28/10/2014	Echelle :	APD	




PLAN DE SITUATION

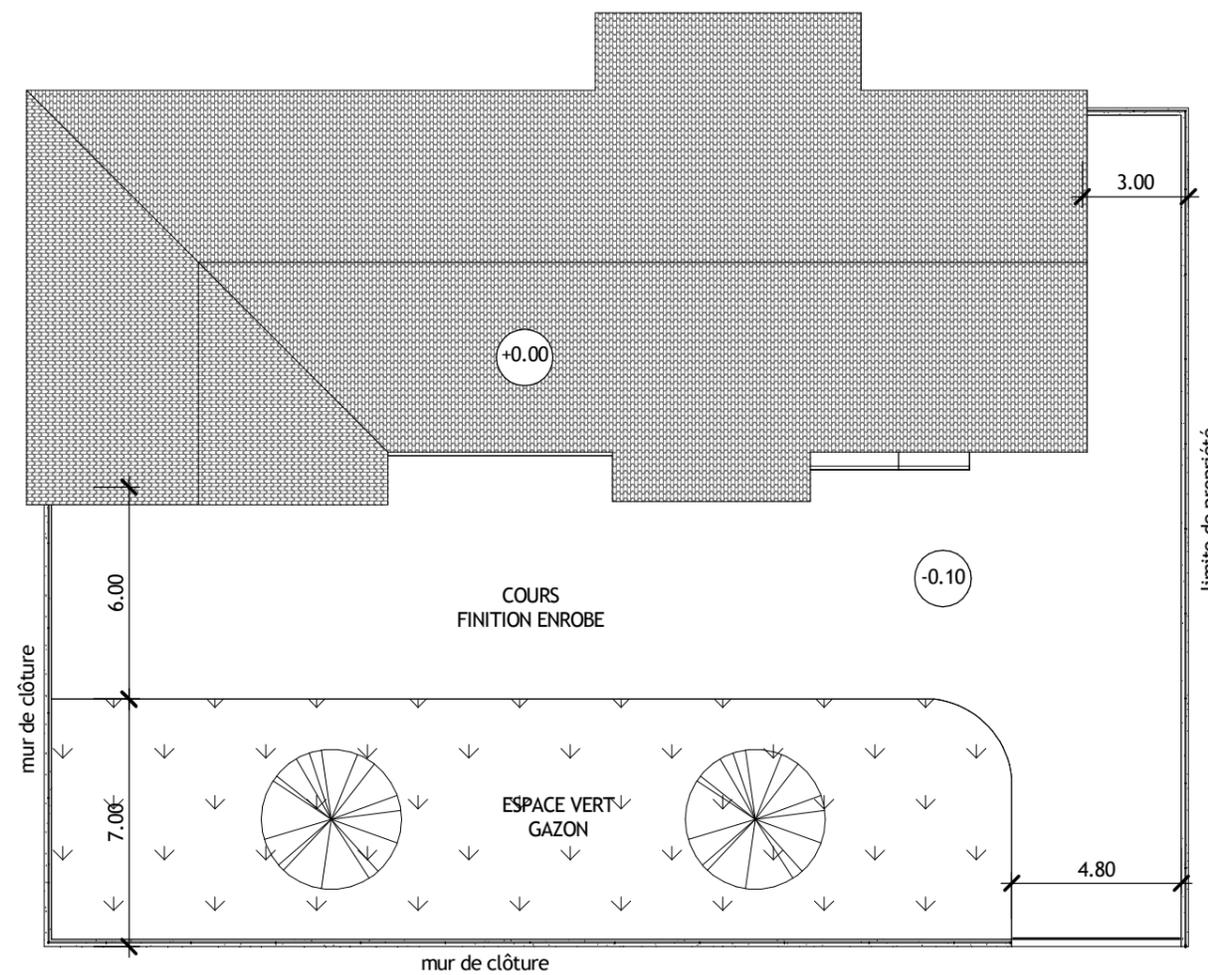

PLAN DE MASSE
Echelle : 1/200

CONSTRUCTION D'UNE ECOLE A AUBAREDE (65)			
PLAN DE SITUATION - PLAN DE MASSE			
Date : 28/10/2014	Echelle : 1 : 200	APD	01

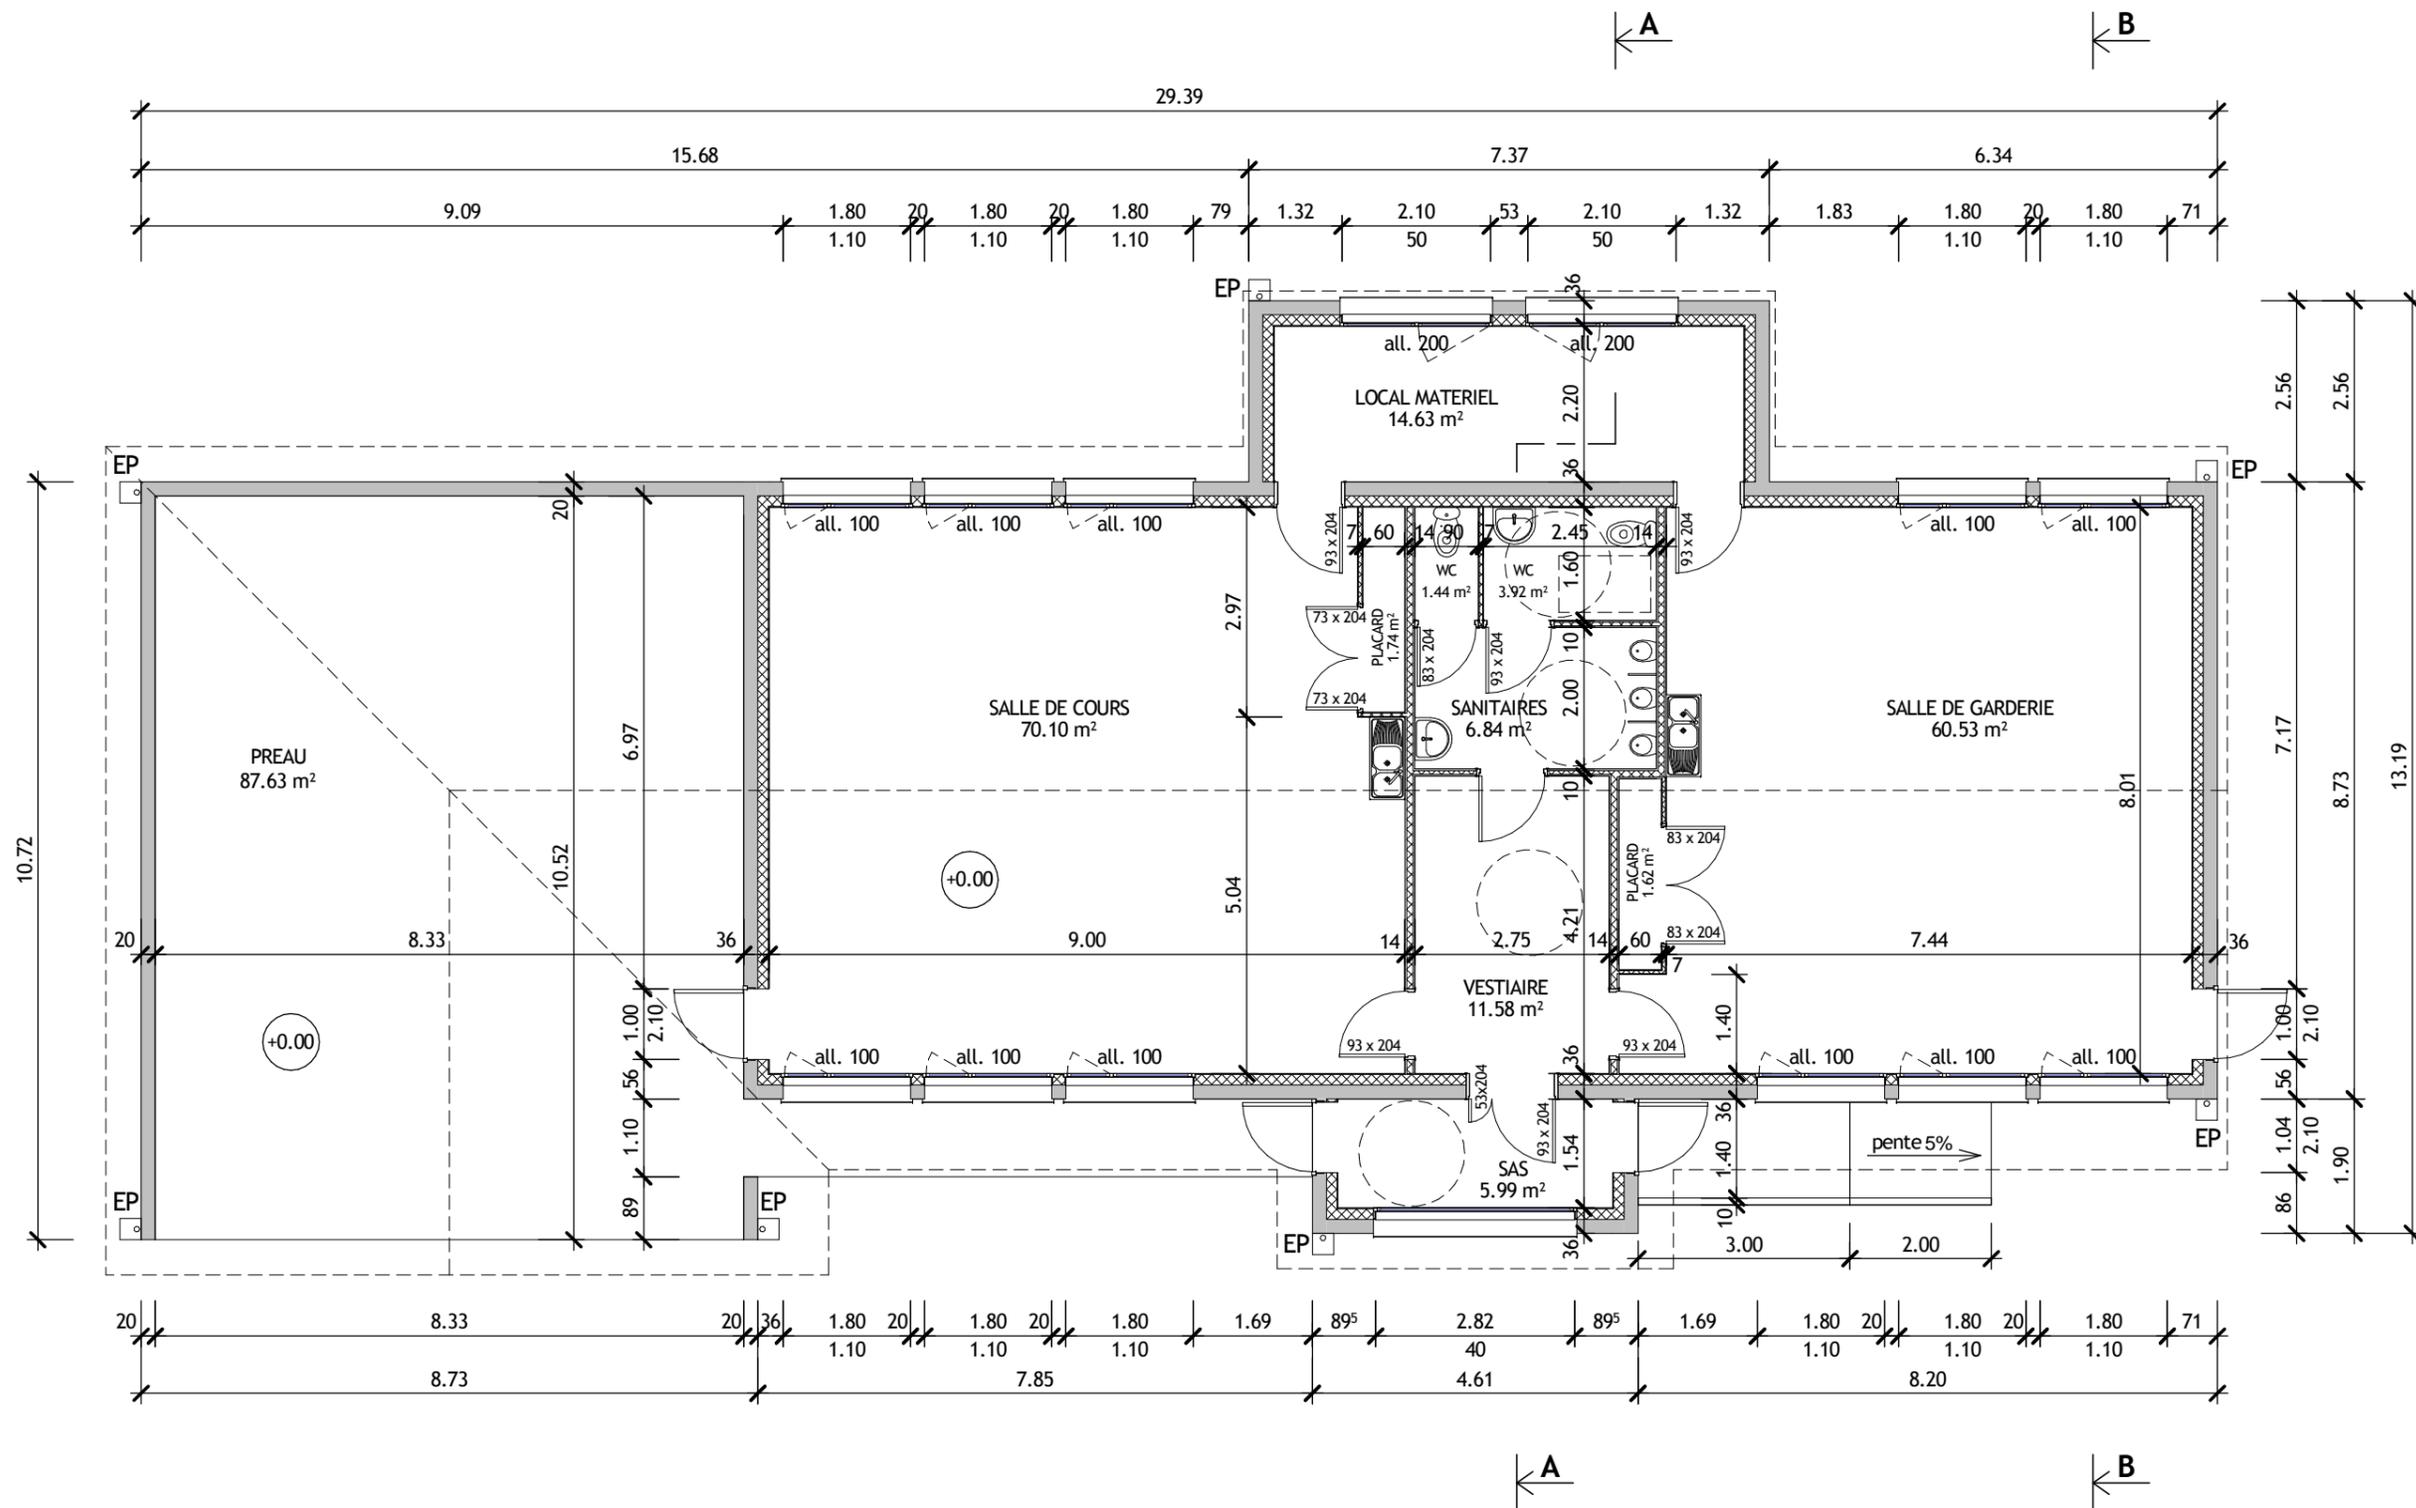

CONSTRUCTION D'UNE ECOLE A AUBAREDE (65)


PLAN DU RDC

Date : 28/10/2014


Echelle : 1 : 100

APD

02

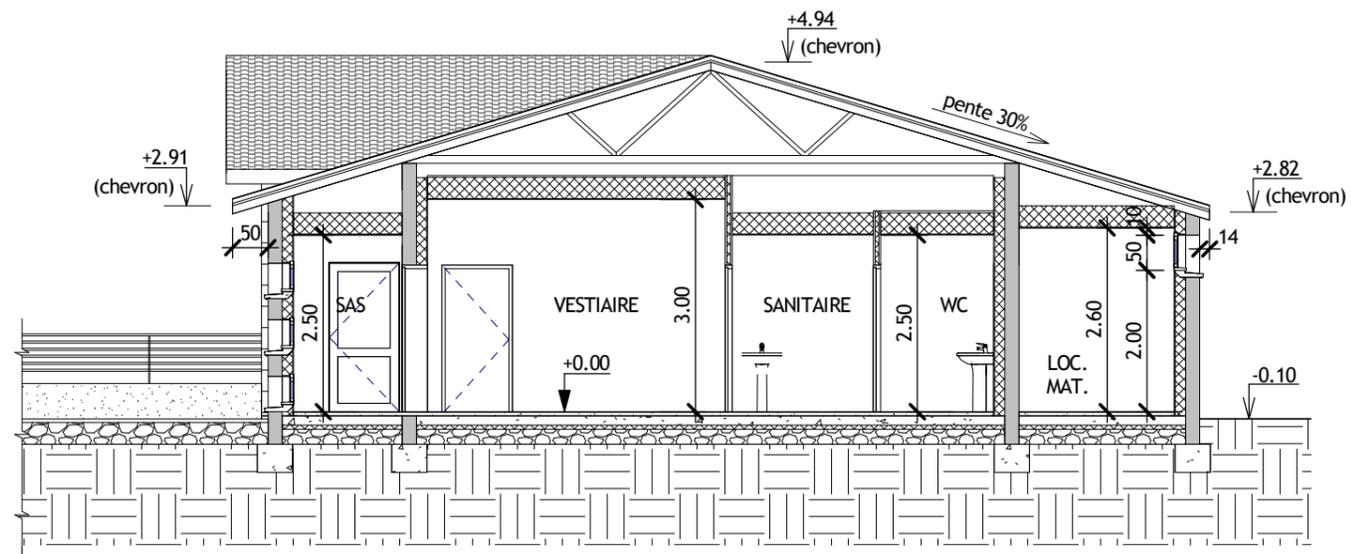

COUPE AA

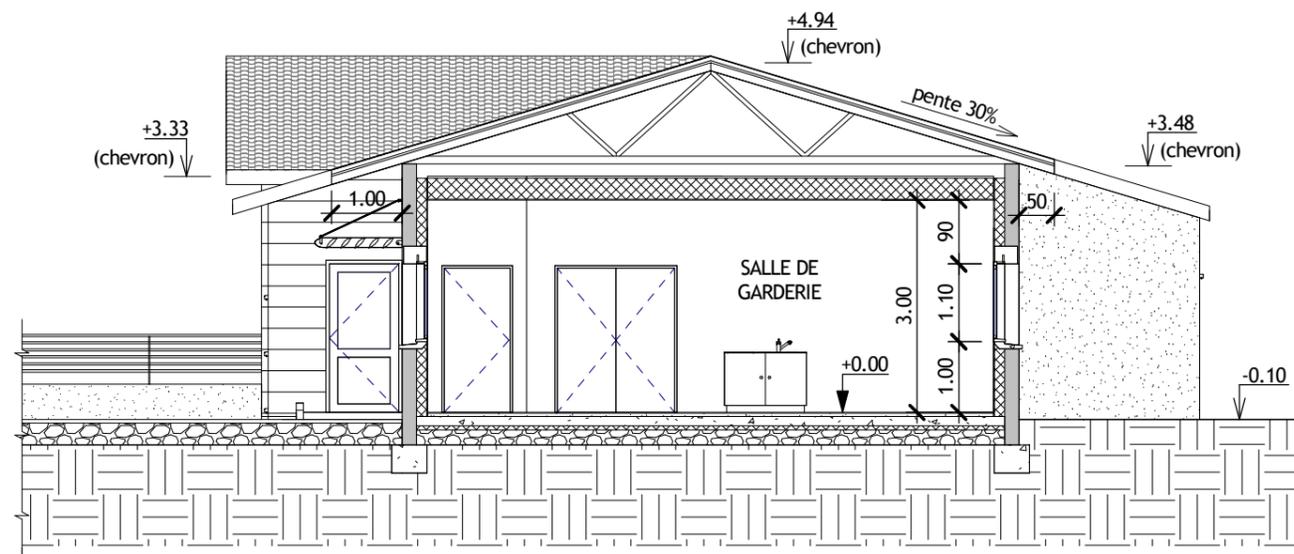

COUPE BB


CONSTRUCTION D'UNE ECOLE A AUBAREDE (65)

COUPES AA ET BB


Date : 28/10/2014

Echelle : 1 : 100

APD

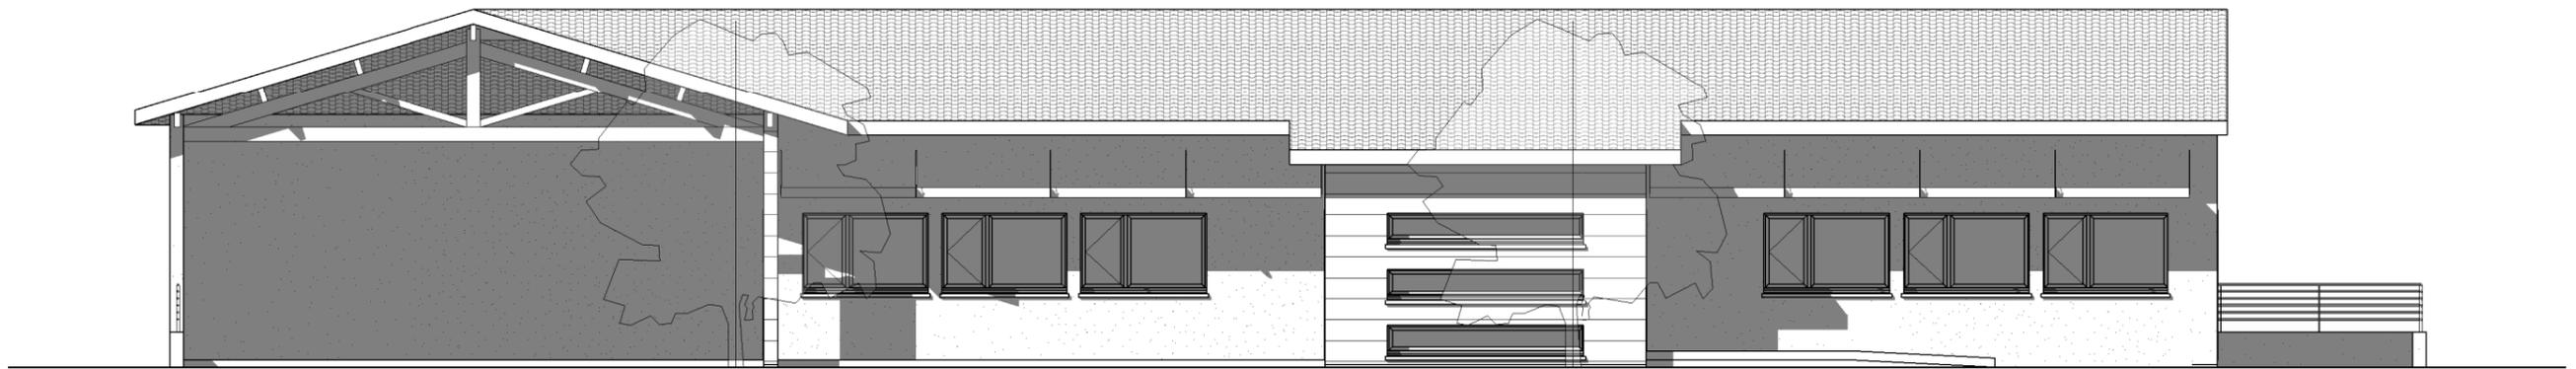


FACADE SUD

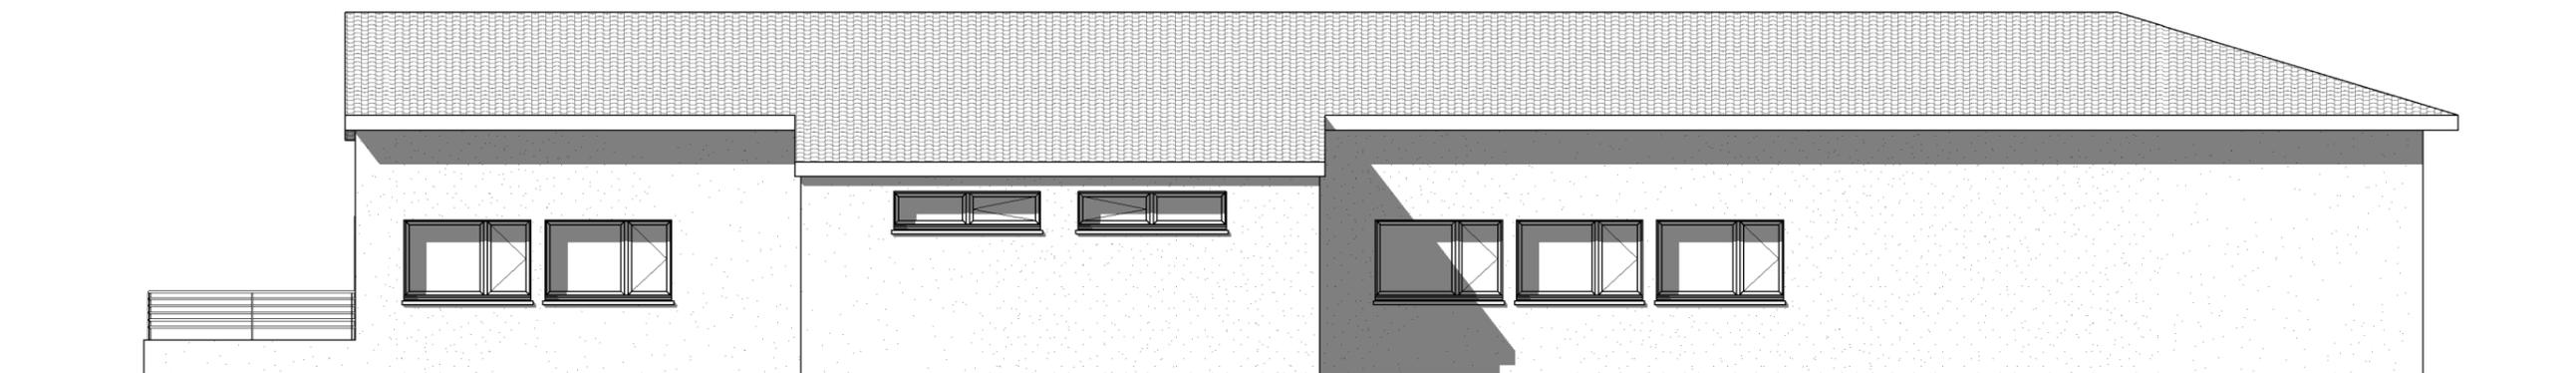


FACADE NORD

CONSTRUCTION D'UNE ECOLE A AUBAREDE (65)			04
FACADES SUD ET NORD			
Date : 28/10/2014	Echelle : 1 : 100	APD	

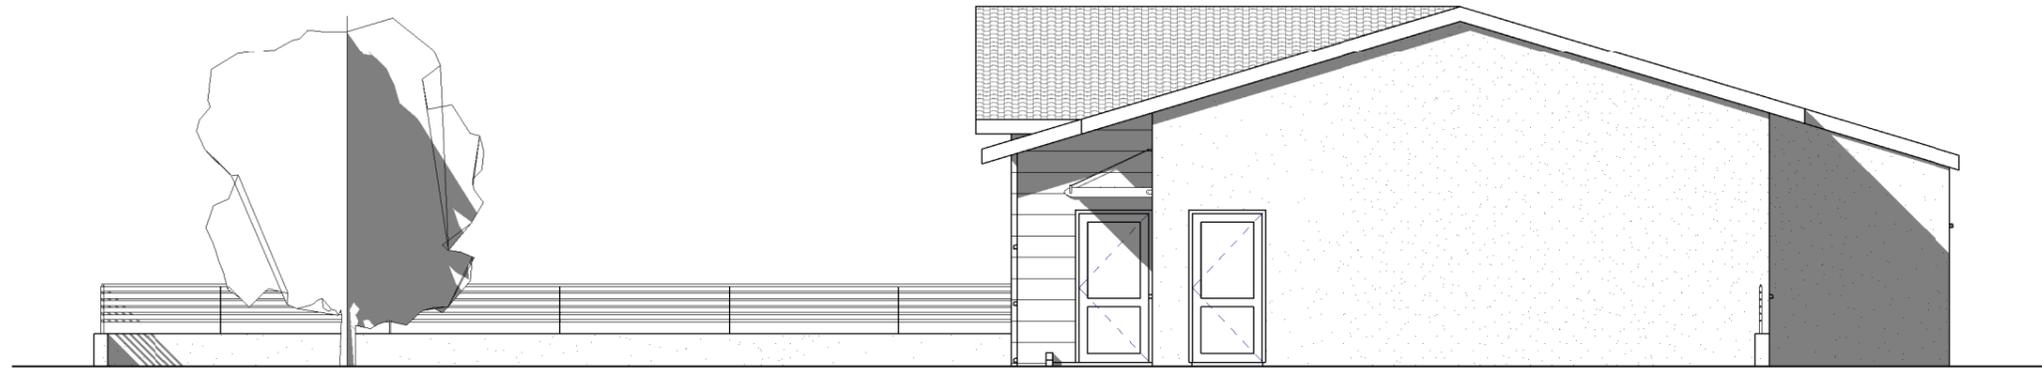

FACADE EST

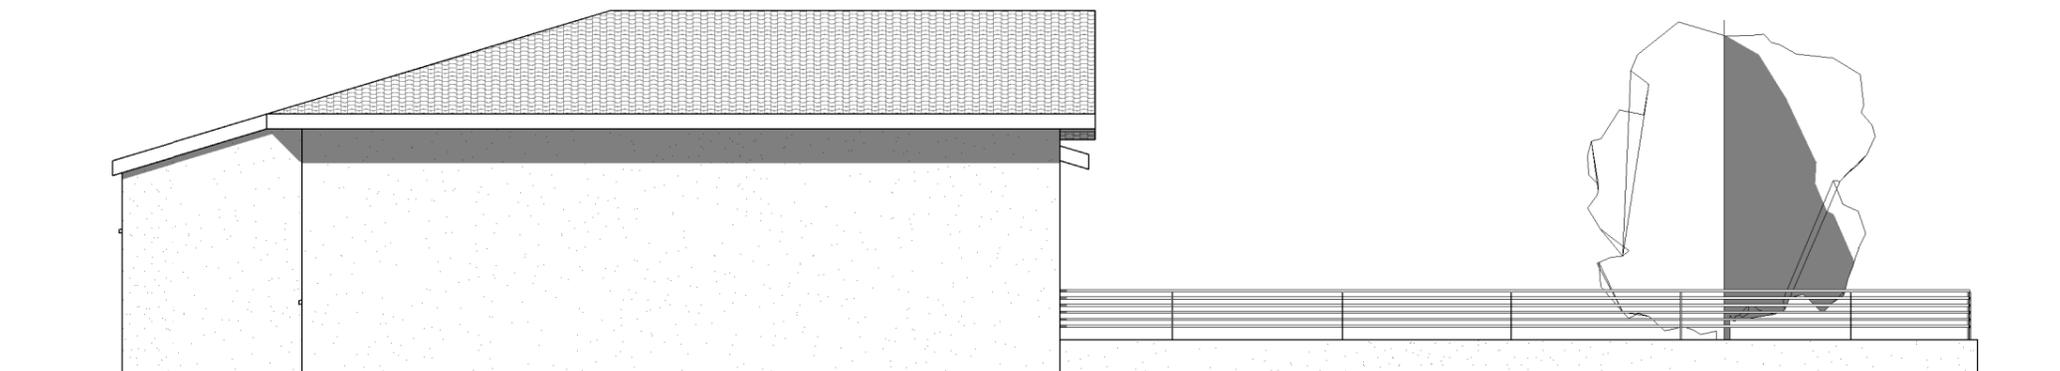

FACADE OUEST


CONSTRUCTION D'UNE ECOLE A AUBAREDE (65)

FACADES EST ET OUEST

Date : 28/10/2014

Echelle : 1 : 100


APD

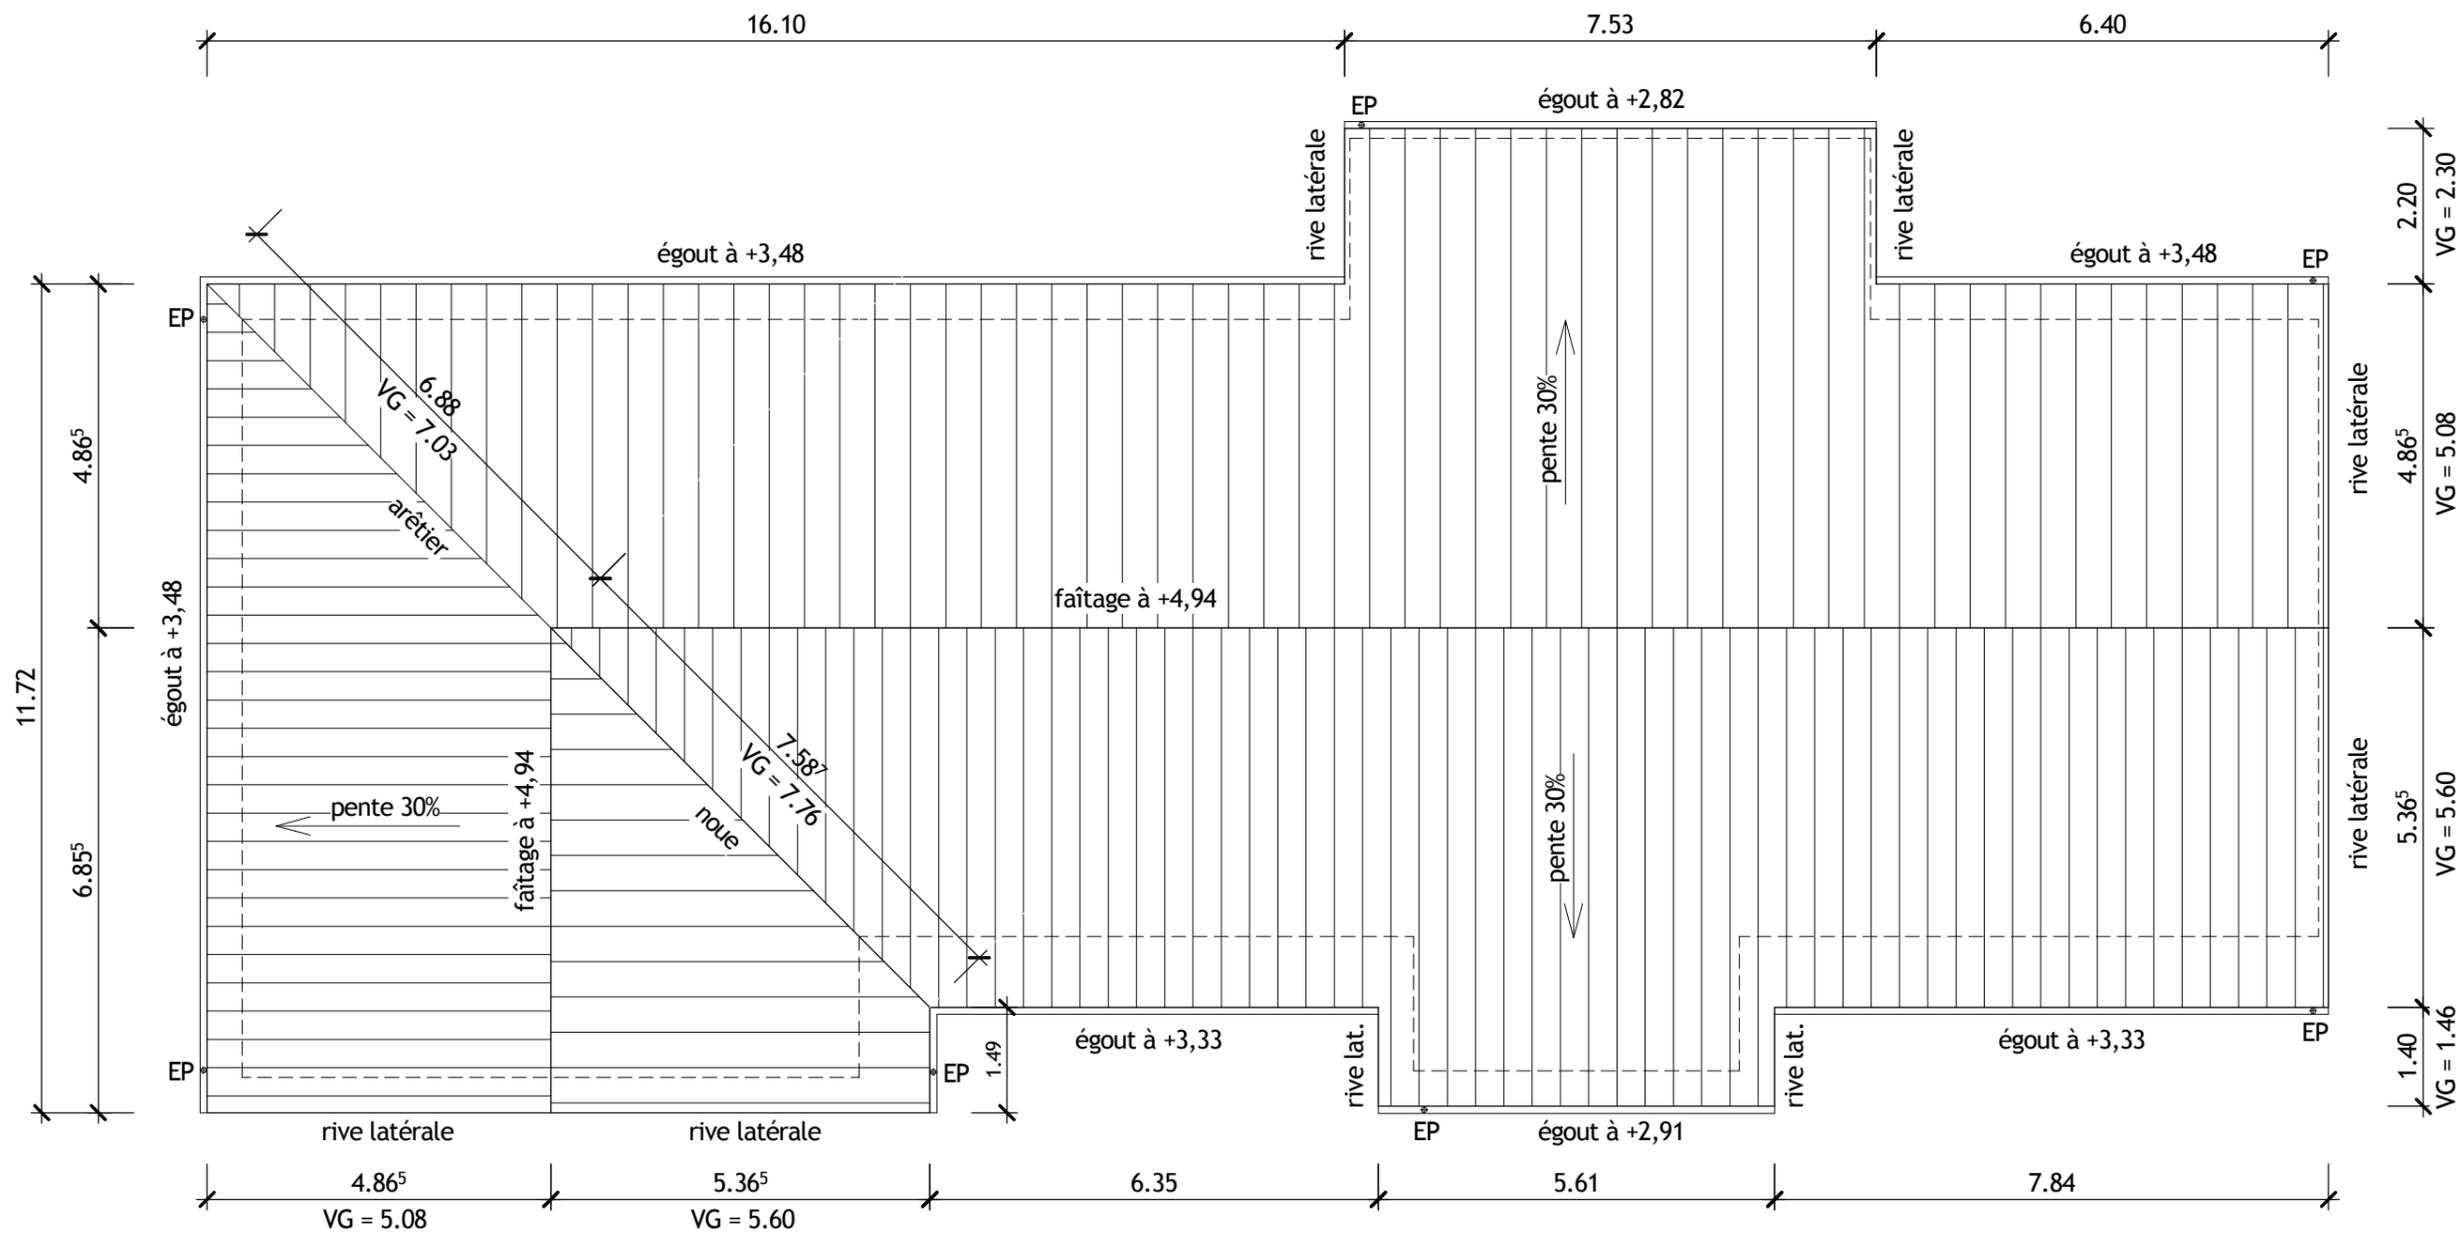


Nota :

- Toutes les cotes de niveau sont indiquées au dessus du chevron (lattis)
- Tout les regards en pieds de chutes EP sont au niveau -0,10
- VG : dimension en vrai grandeur = dimension en projection horizontale x coef. de pente


CONSTRUCTION D'UNE ECOLE A AUBAREDE (65)			06
PLAN DE TOITURE			
Date : 28/10/2014	Echelle : 1 : 100	APD	

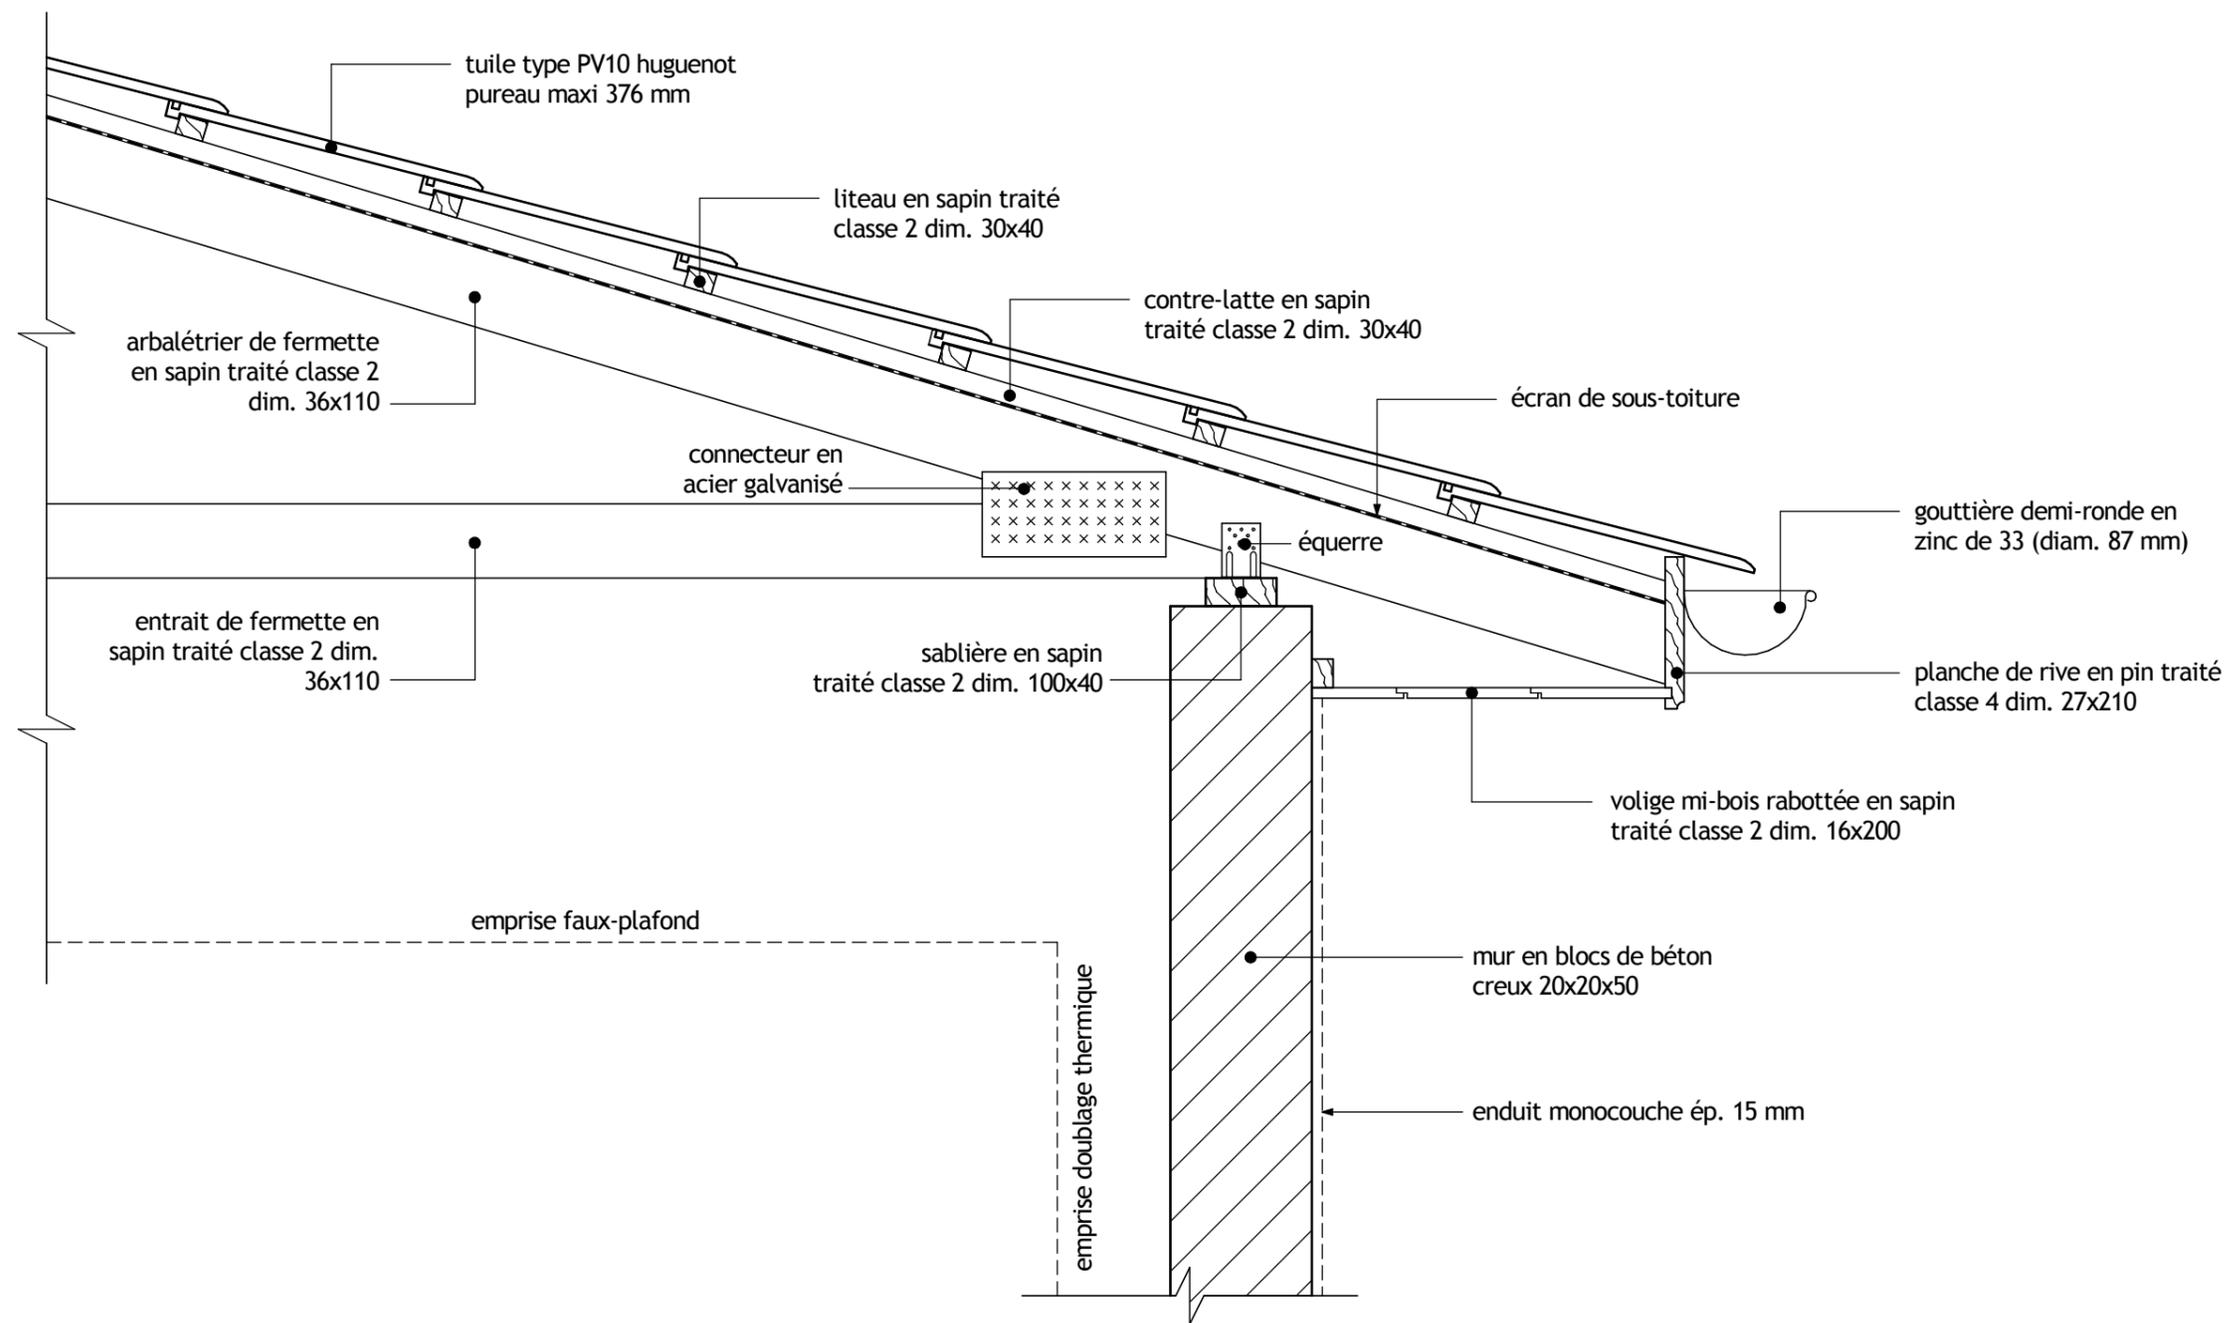

CONSTRUCTION D'UNE ECOLE A AUBAREDE (65)			07
DETAIL SUR FERMETTE ET DEBORD DE TOITURE			
Date : 28/10/2014	Echelle : 1 : 10	APD	

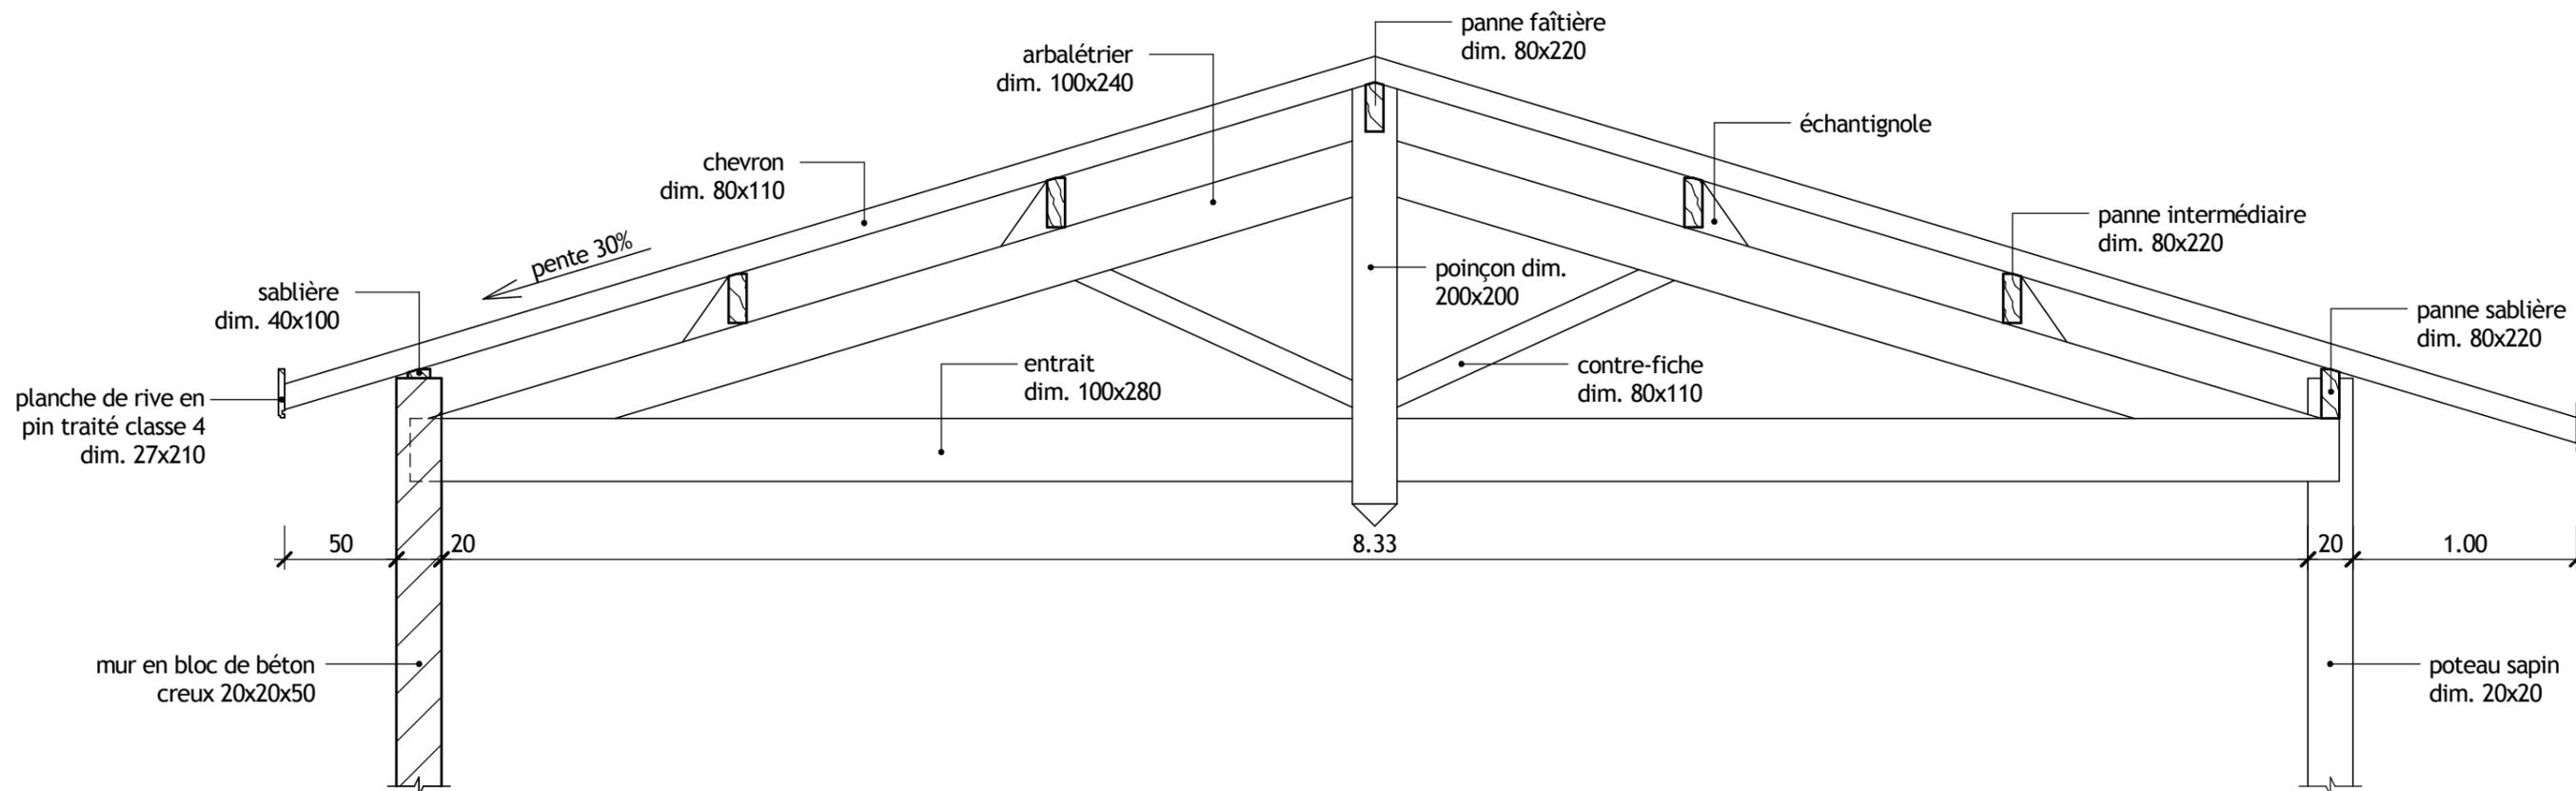

CONSTRUCTION D'UNE ECOLE A AUBAREDE (65)			08
FERME SIMPLE DU PREAU - ELEVATION			
Date : 28/10/2014	Echelle : 1 : 30	APD	

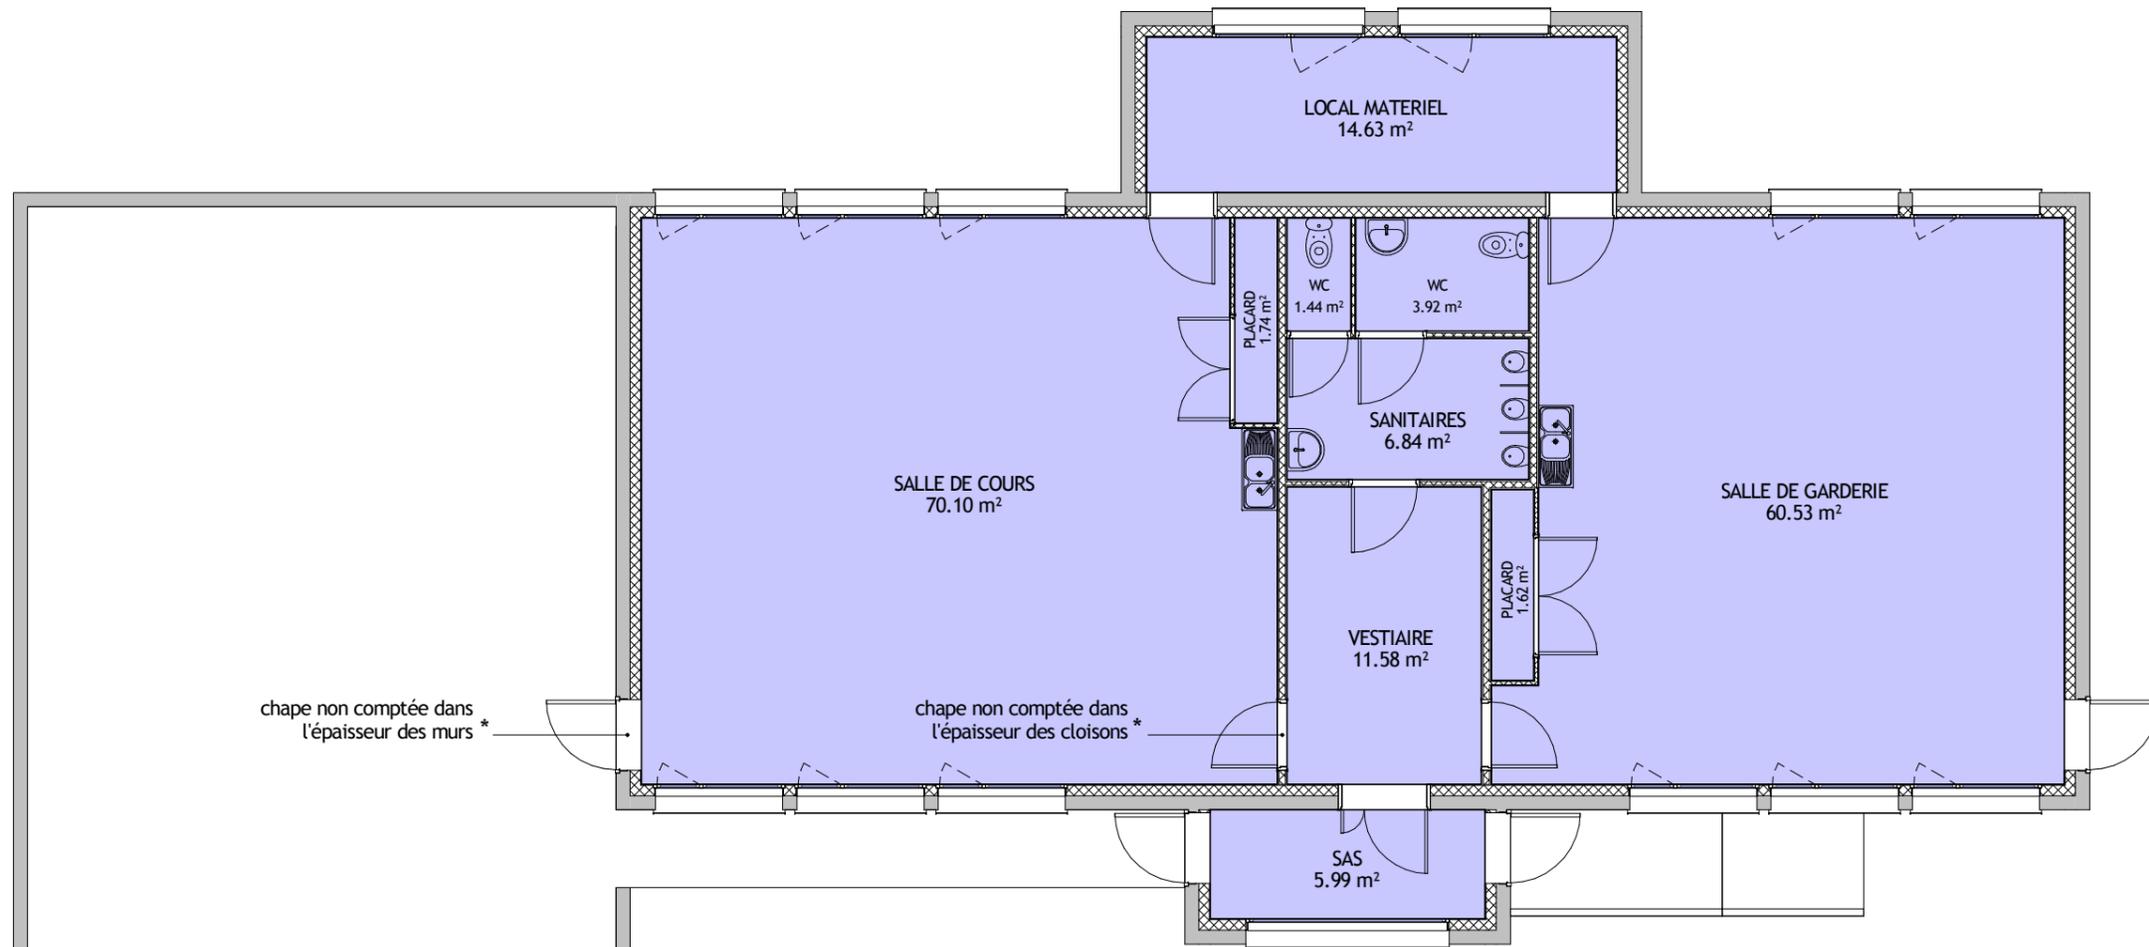

* Bien qu'en réalité la chape soit continue dans l'épaisseurs des murs et des cloisons au niveau des portes, l'habitude veut que l'on ne compte pas ces surfaces. La surface de chape et plus généralement de revêtement de sol d'une pièce correspond donc à sa surface utile (ou habitable).

CONSTRUCTION D'UNE ECOLE A AUBAREDE (65)


LOT N°7 - REPERAGE ARTICLE 1 - CHAPE AU MORTIER DE CIMENT EP 5 CM

Date : 28/10/2014


Echelle : 1 : 100

APD

09

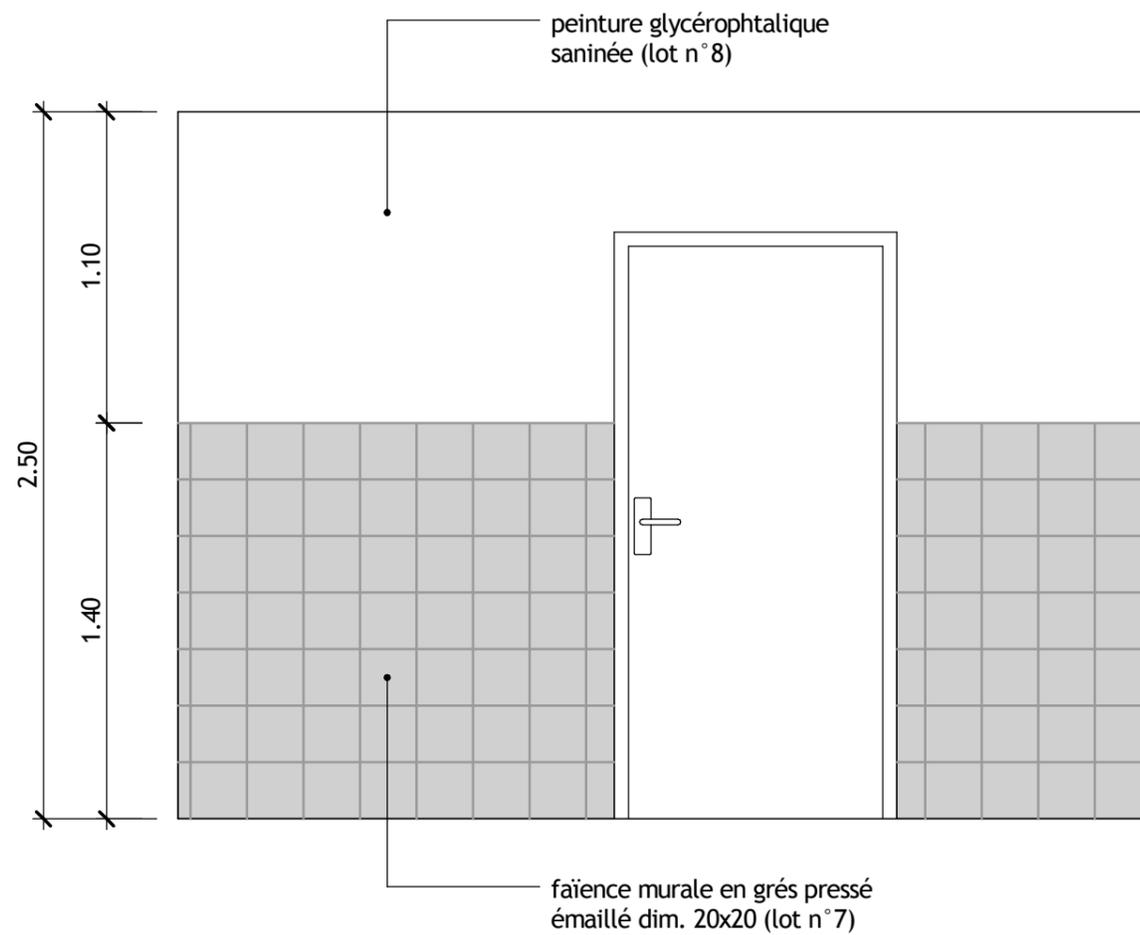

ELEVATION CLOISON SUD DES SANITAIRES
Echelle 1/25

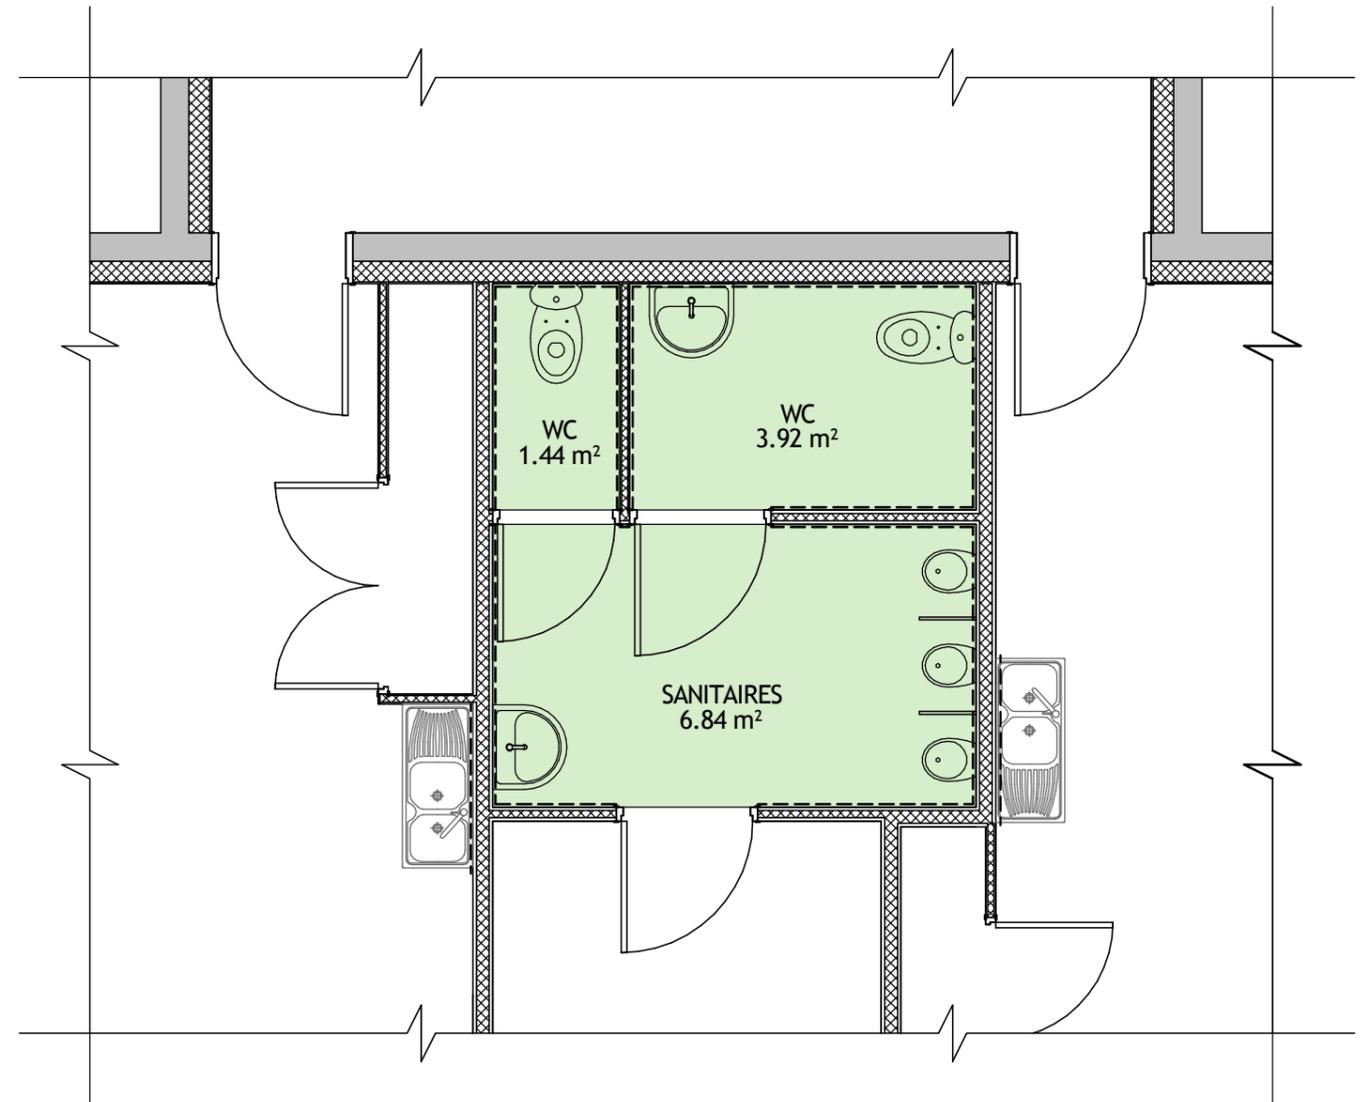

PLAN DES SANITAIRES
Echelle 1/50

- Carrelage grés cérame dim. 20x20 collé sur chape
- Faïence murale en grés pressé émaillé dim. 20x20

CONSTRUCTION D'UNE ECOLE A AUBAREDE (65)

LOT N°7 - REPERAGE CARRELAGE ET FAIENCE MURALE

Date : 28/10/2014

Echelle : Comme indiqué

APD