




1 Plan du rez de chaussée
Ech : 1 : 100

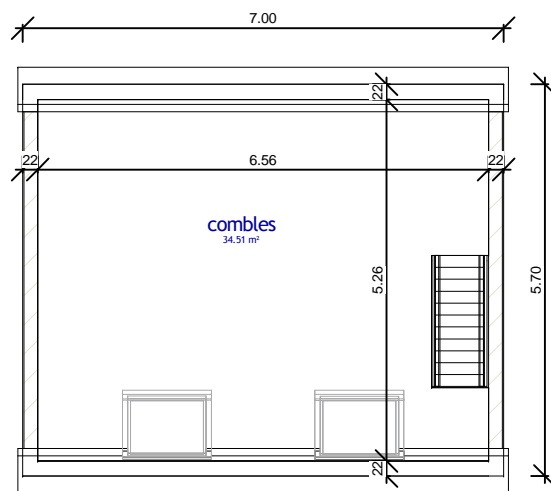



2 Plan des combles
Ech : 1 : 100

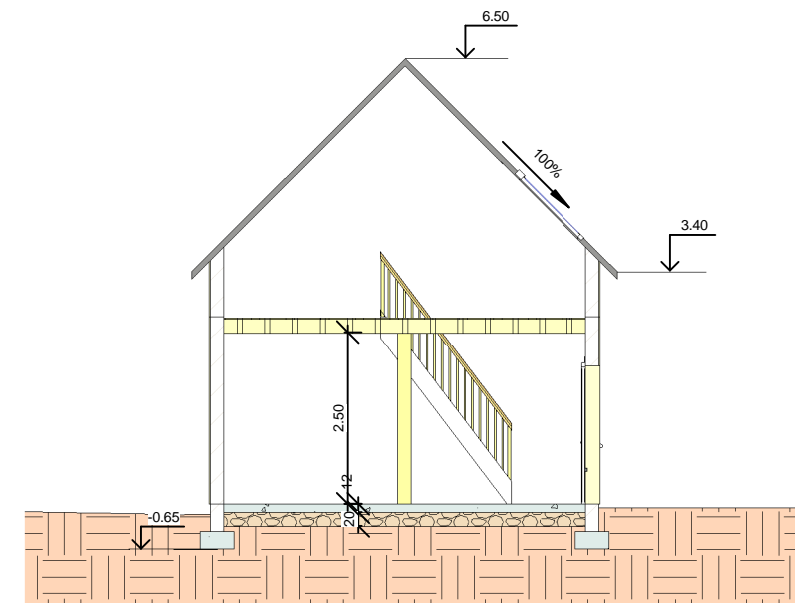

3 Coupe AA
Ech : 1 : 100

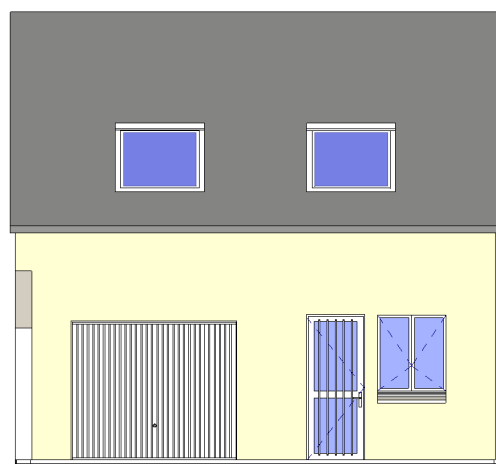

5 Elévation Sud
Ech : 1 : 100

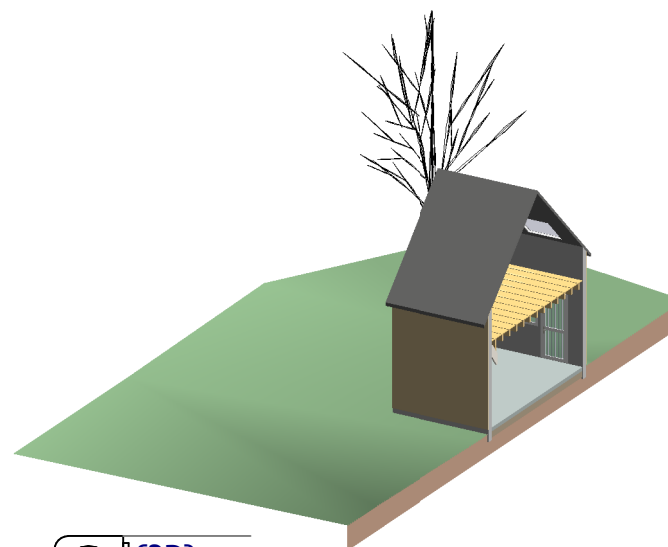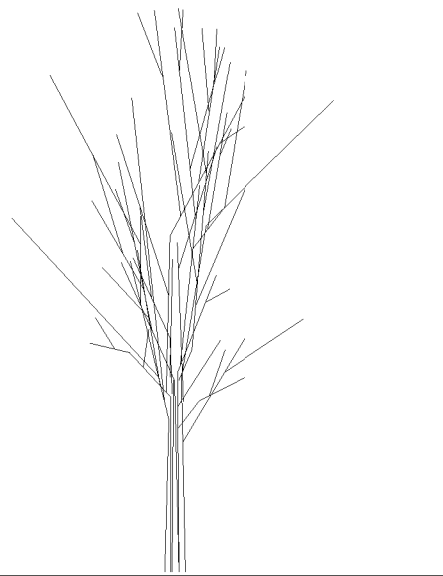

4 {3D}
Ech :

Nomenclature des pièces		
Désignation	Périmètre	Surface
Atelier	0.00	0.00 m ²
combles	23.64	34.51 m ²
Garage	23.64	34.47 m ²
	47.28	68.97 m ²



Lycée Jean Moulin

N°	Description	Date

Projet de M et MMe
DUPONT
Garage et atelier

Perspective plans et coupe

Numéro du projet	N° : A1
Date 01/19/15	
Dessiné CORRIGE	

Echelle 1 : 100