




PLAN DE SITUATION

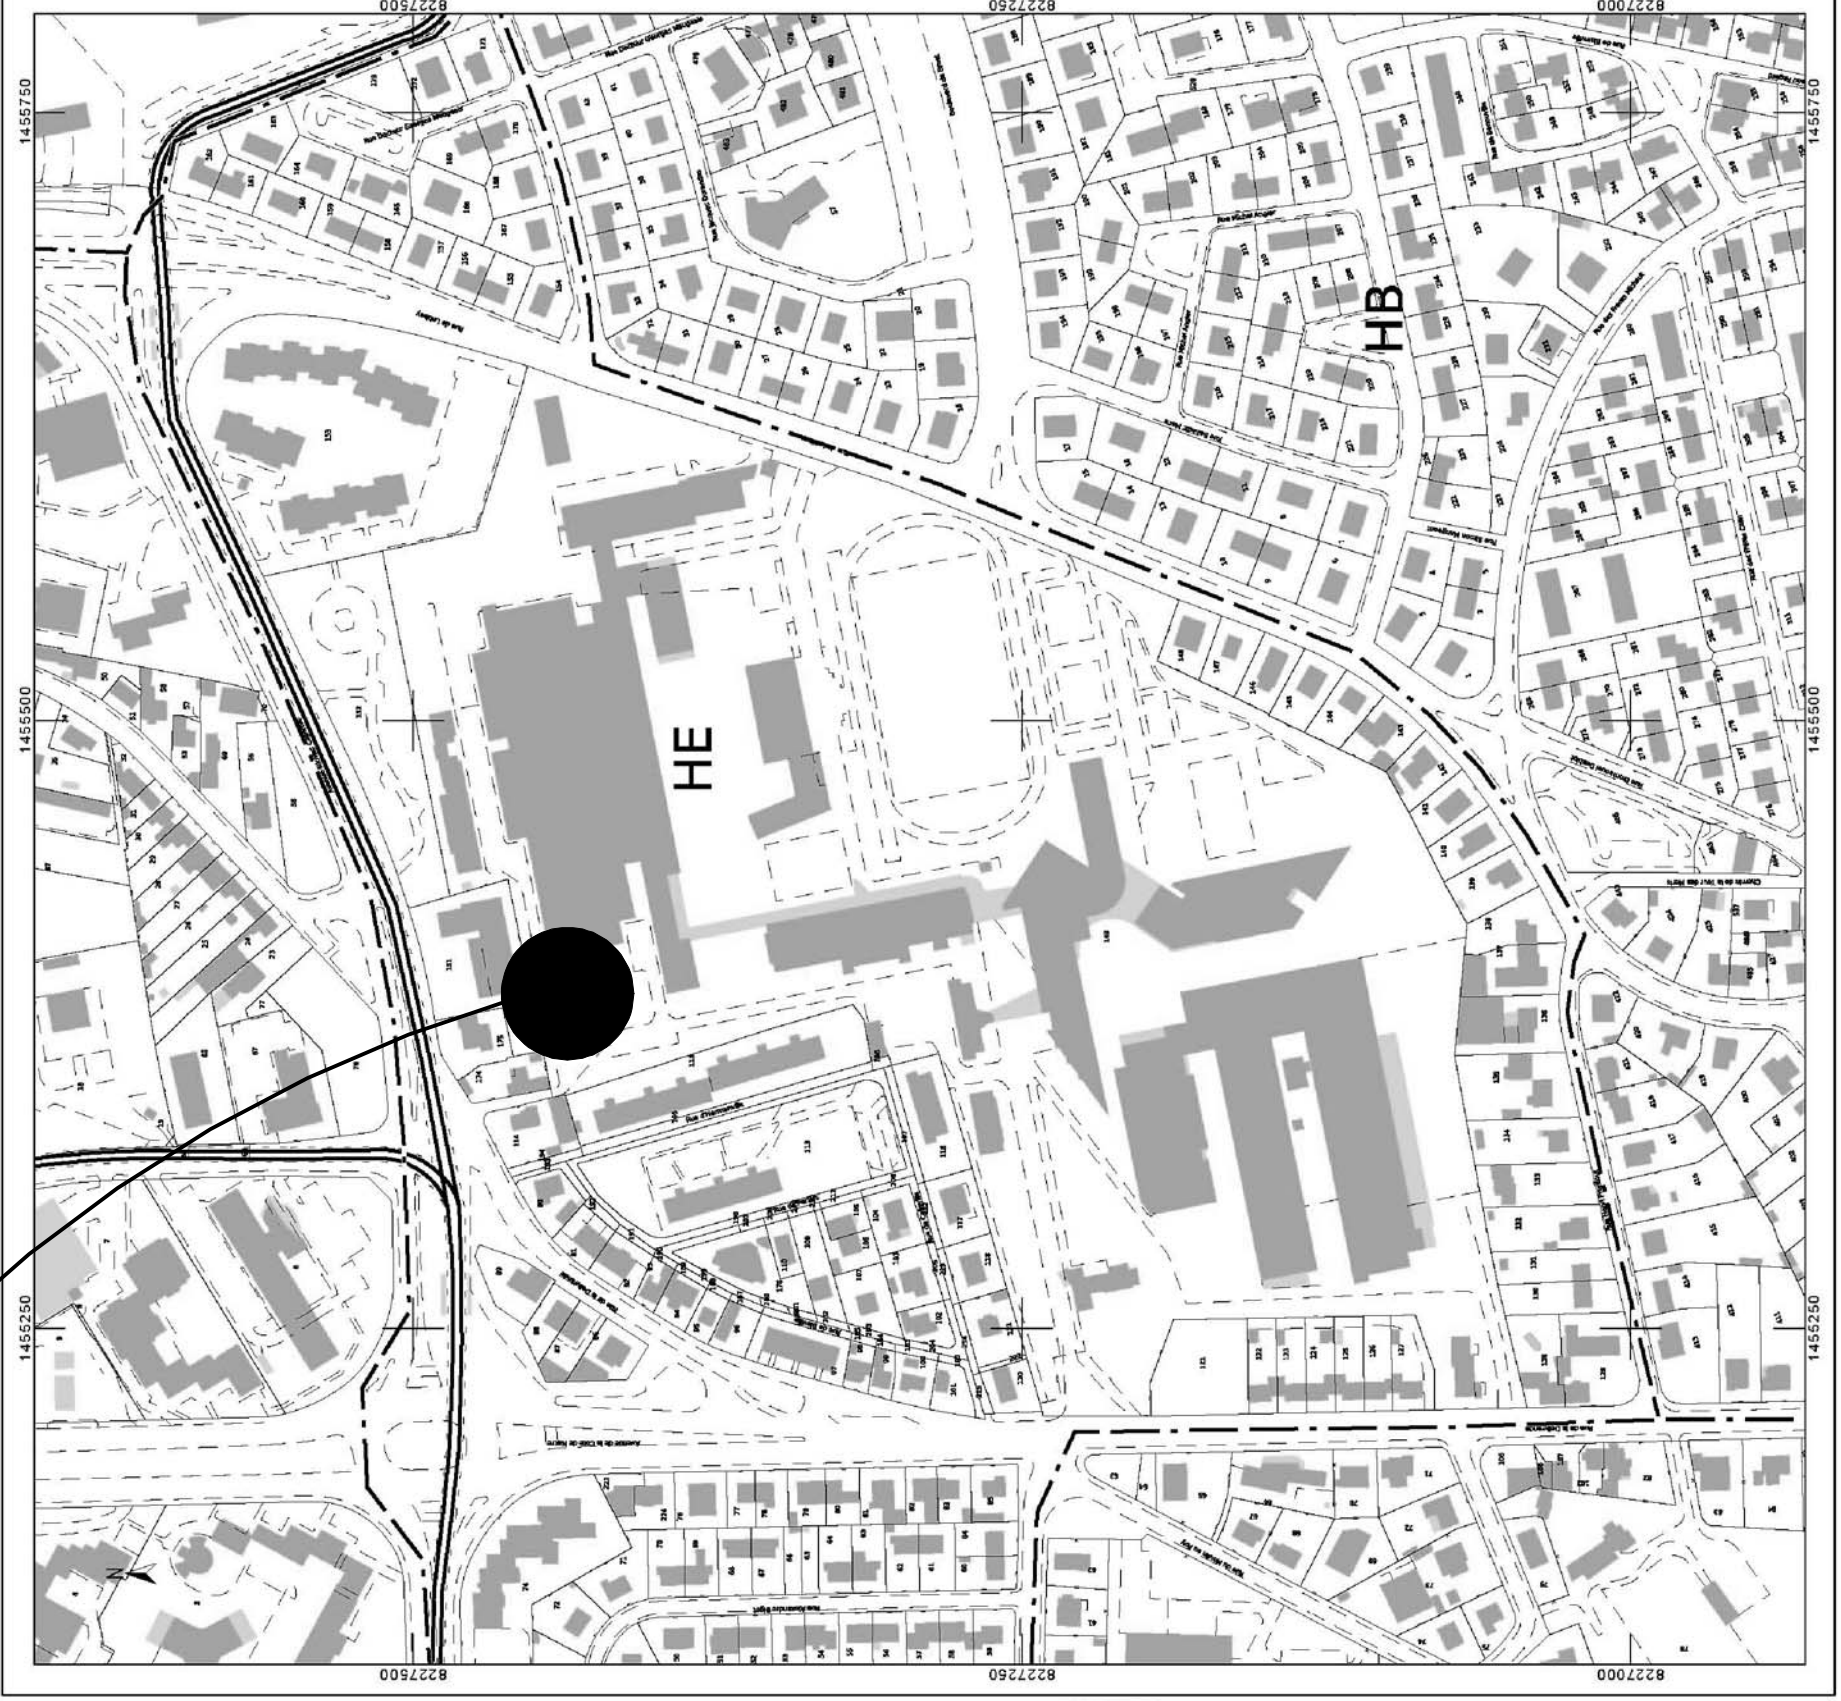

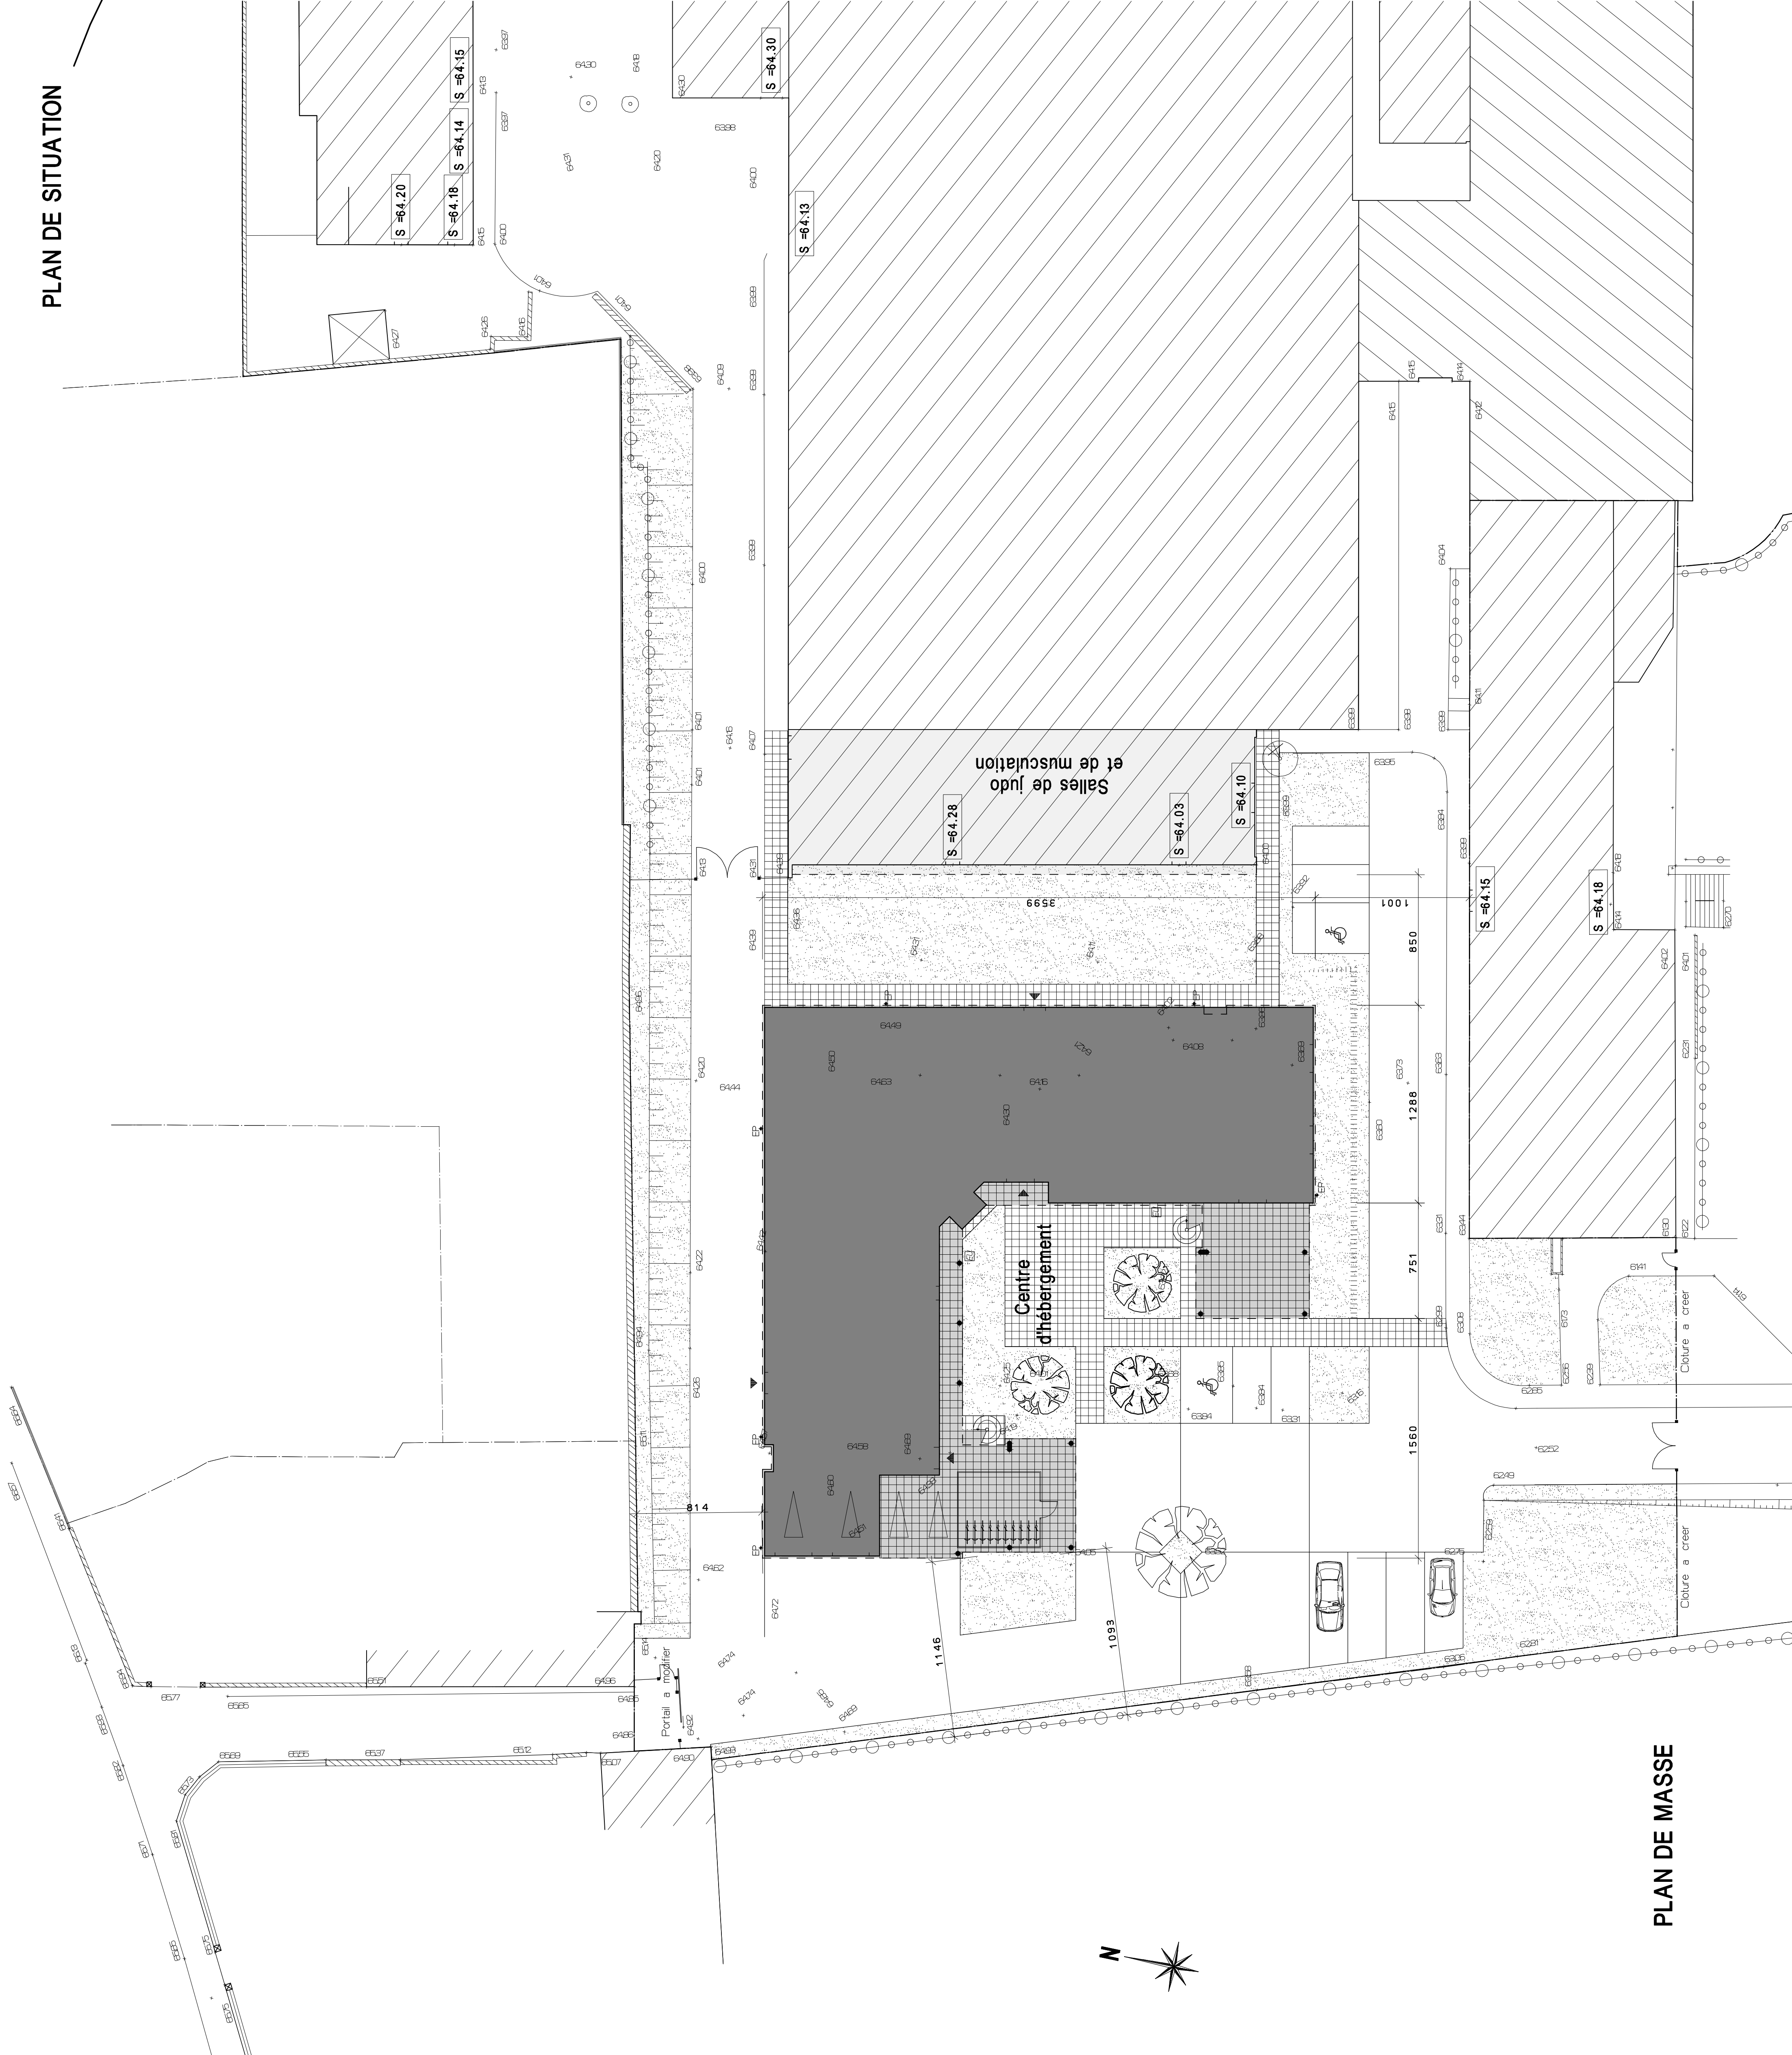

MILLET-CHALOU & ASSOCIÉS

SARL d'Architecture  
10 rue de la République  
14000 Caen  
Tél 02 31 74 42 83 Fax 02 31 74 42 34  
Email : [accueil@mc-architectes.com](mailto:accueil@mc-architectes.com)

Département du CALVADOS  
Ville de Caen

**PRO**

Construction d'un centre d'hébergement  
et de ressource pour les SHN.  
Et aménagement de salles de judo et  
de musculation dans les anciens ateliers.  
Lycée LAPLACE - Caen (14)

L'Architecte:

**CONSEIL REGIONAL DE  
BASSE NORMANDIE**

Le Client:

N° Affaire 14.32

Modifications

Date

**PLAN DE SITUATION  
PLAN DE MASSE**

1

Caen le 15 decembre 2014

Echelle: 1/200e