


BACCALAURÉAT PROFESSIONNEL
TECHNICIEN D'ÉTUDES DU BÂTIMENT

Option B : ASSISTANT EN ARCHITECTURE

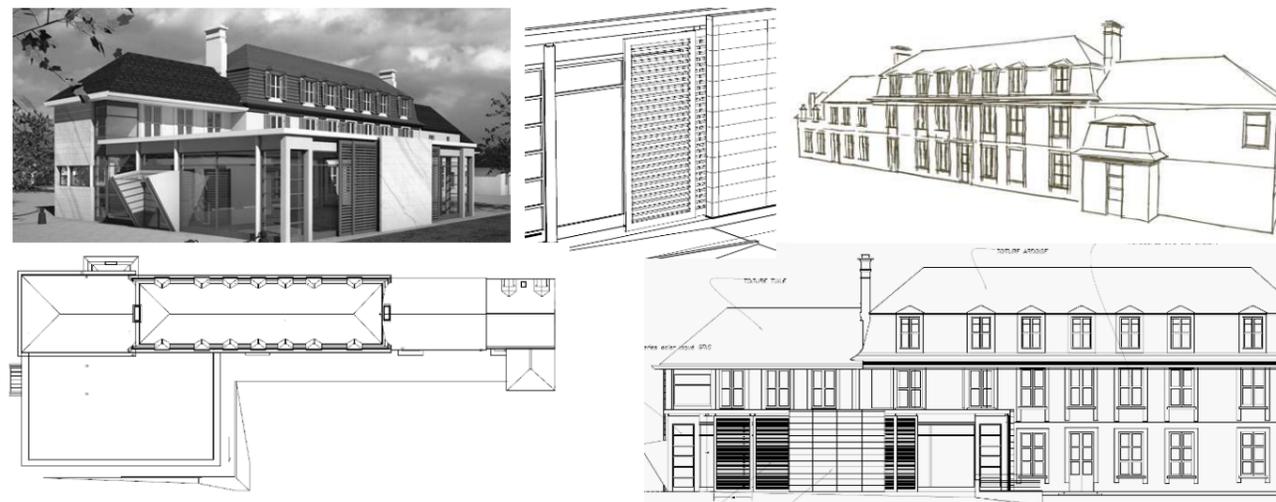

DOSSIER DE BASE

CONSIGNES aux candidats et aux surveillants d'épreuve :


Ce dossier de base sera rendu aux surveillants en fin d'épreuve.

- il sera redonné aux candidats par le centre au début de l'épreuve suivante ;
- il sera laissé aux candidats à l'issue de la dernière épreuve.

Numéro candidat :

SOMMAIRE	Papier	Numérique
DIAPORAMA : Présentation du site / projet		Diaporama.pps
DOCUMENTS GRAPHIQUES : -Plans de l'existant -Plans du projet -Maquette BIM de l'existant avec une partie de l'extension 3 pans (niveau de développement ND1)	DG1 à DG4 DG5 à DG11	DG1.pdf à DG4.pdf DG5.pdf à DG11.pdf DG12.ifc
PIÈCES ÉCRITES : C.C.T.P. du projet		PE1.pdf

Sommaire	Restauration et extension du château d'Andeville (AJ)	
BACCALAURÉAT PROFESSIONNEL TECHNICIEN D'ÉTUDES DU BÂTIMENT Option B : ASSISTANT EN ARCHITECTURE	ÉPREUVE E2 : PROJET ARCHITECTURAL ÉPREUVE E3 : COMMUNICATION ET SUIVI DE CHANTIER	DOSSIER DE BASE
	1806ME-DB	1/12

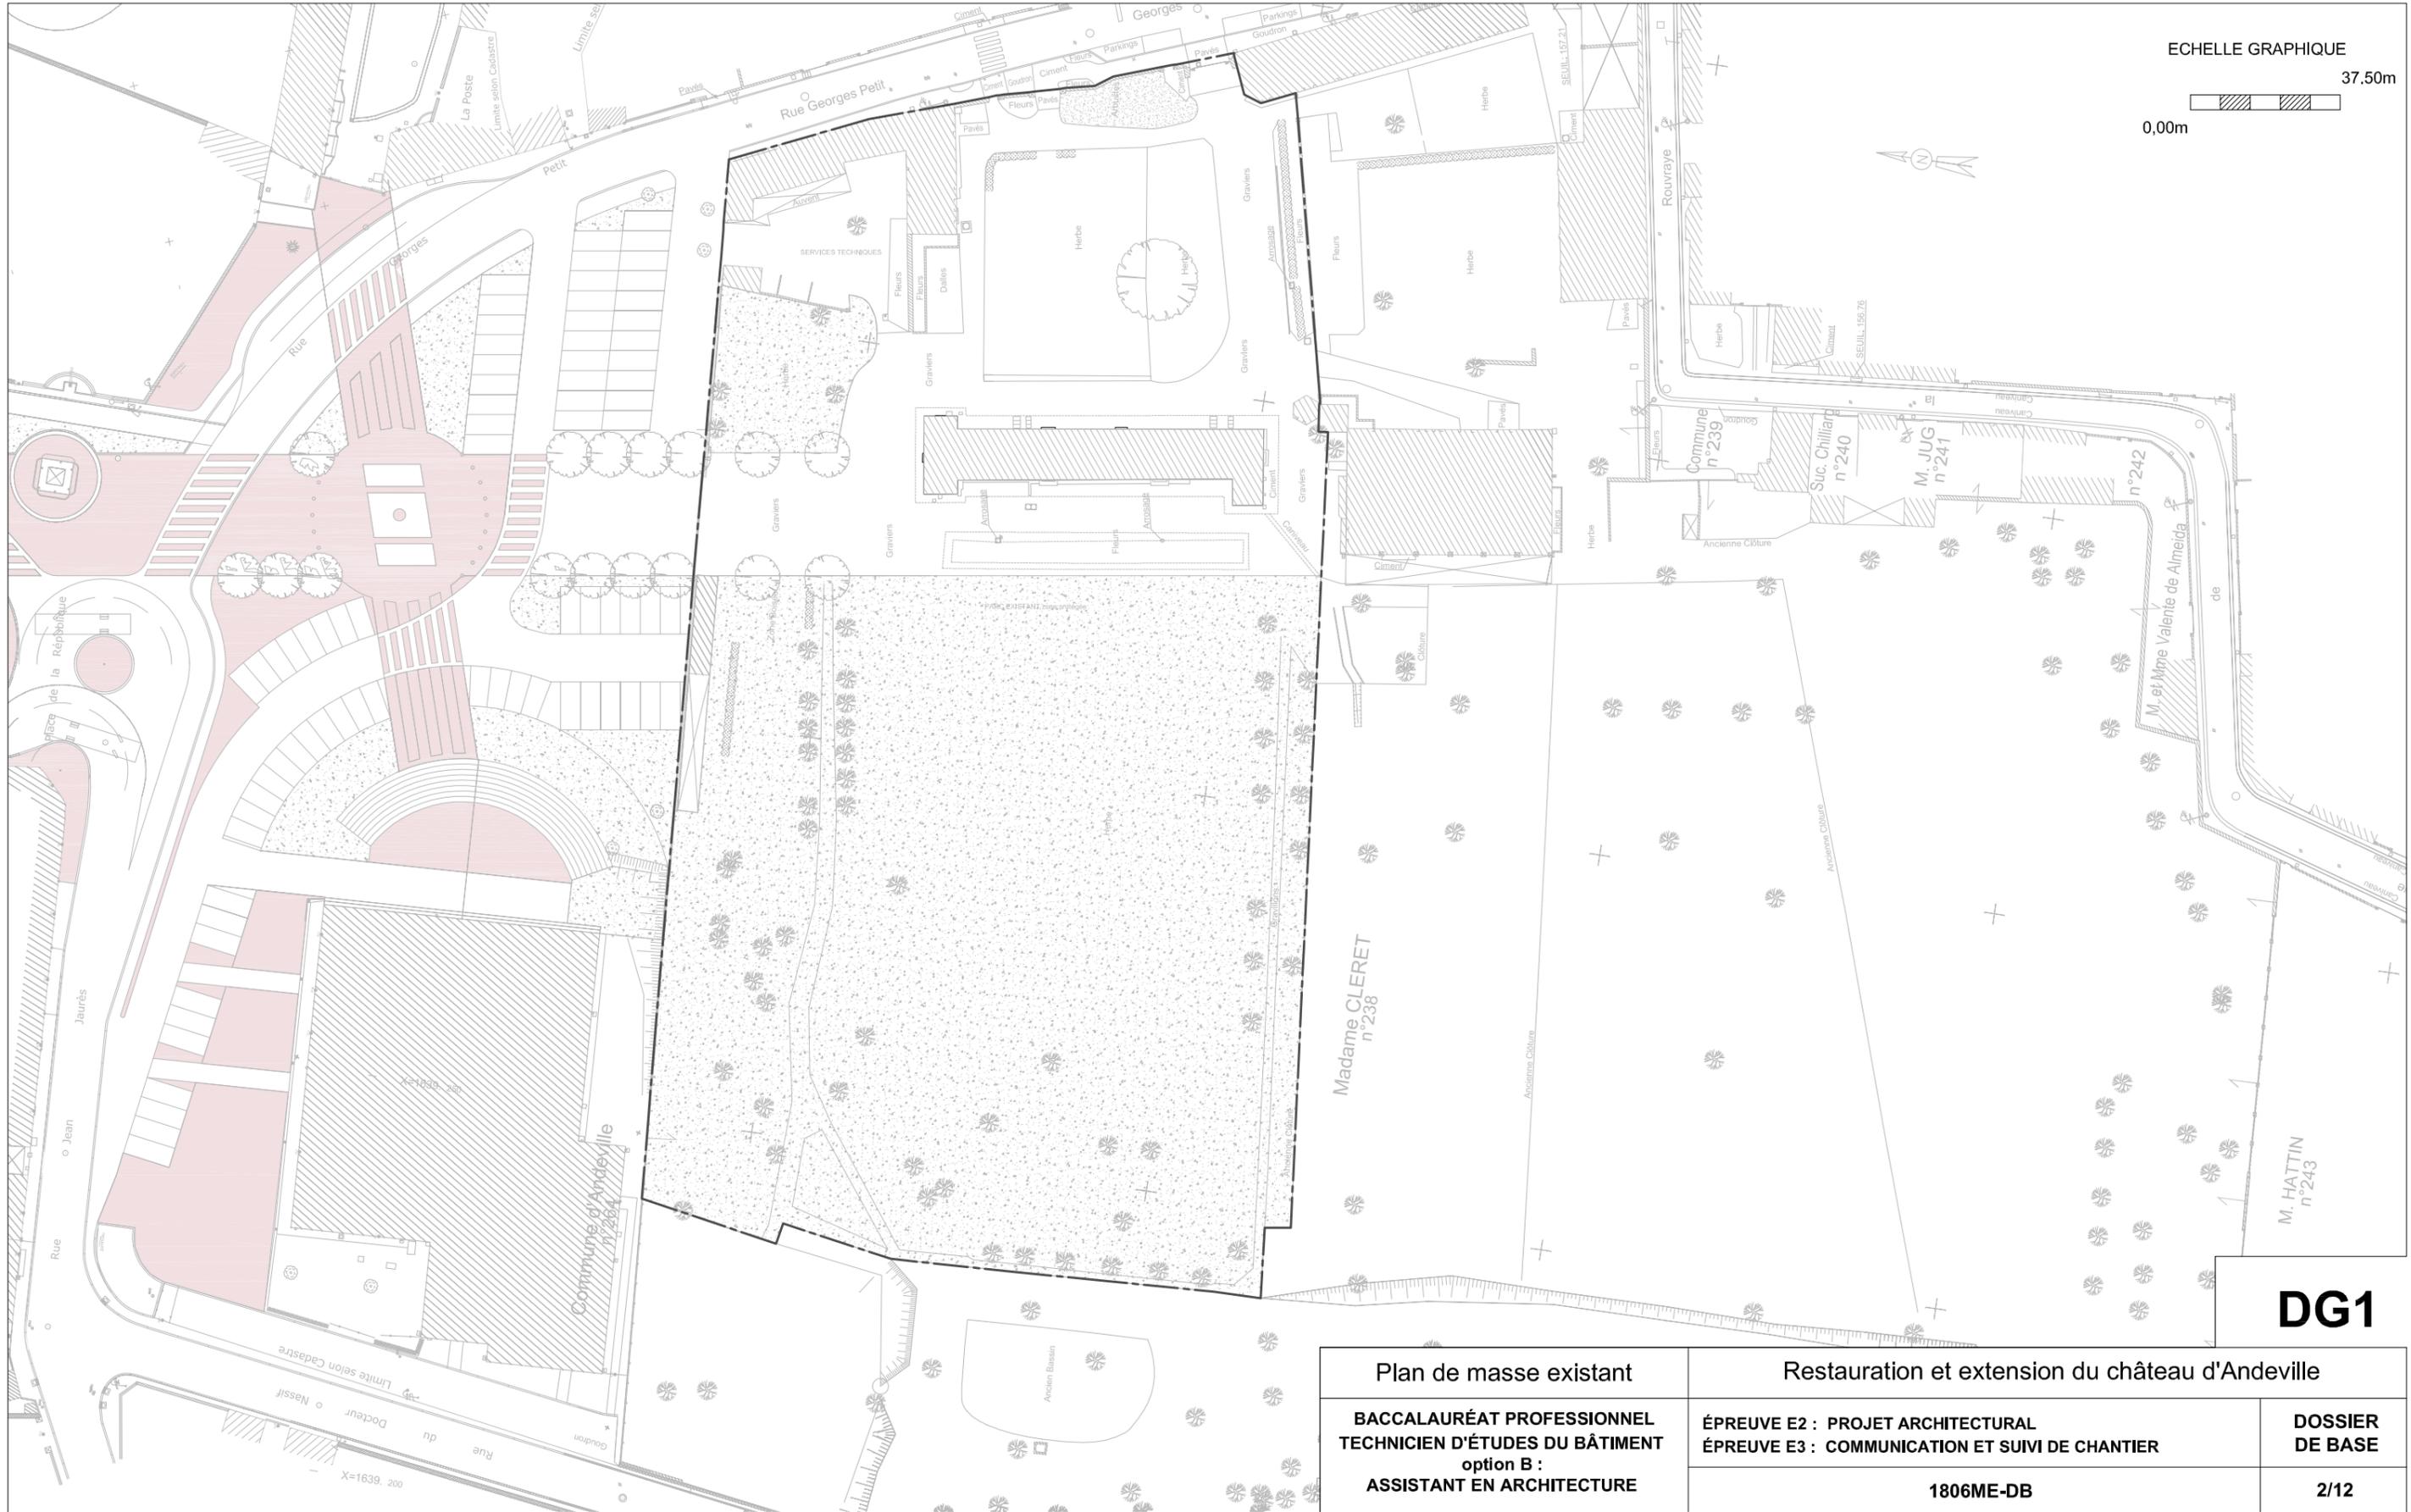


ECHELLE GRAPHIQUE
37.50m
0,00m


DG1

Plan de masse existant	Restauration et extension du château d'Andeville	
BACCALURÉAT PROFESSIONNEL TECHNICIEN D'ÉTUDES DU BÂTIMENT option B : ASSISTANT EN ARCHITECTURE	ÉPREUVE E2 : PROJET ARCHITECTURAL ÉPREUVE E3 : COMMUNICATION ET SUIVI DE CHANTIER	DOSSIER DE BASE
	1806ME-DB	2/12


Façade nord

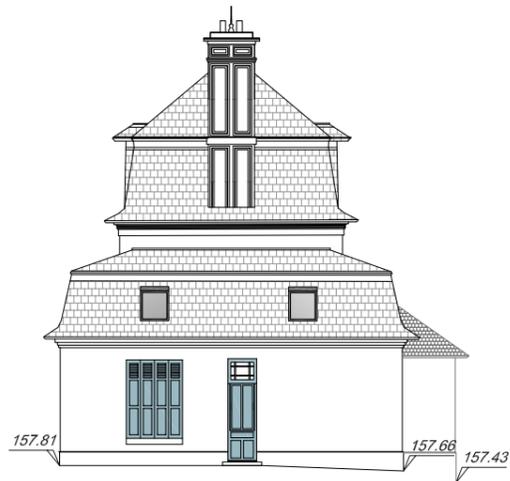

Façade est

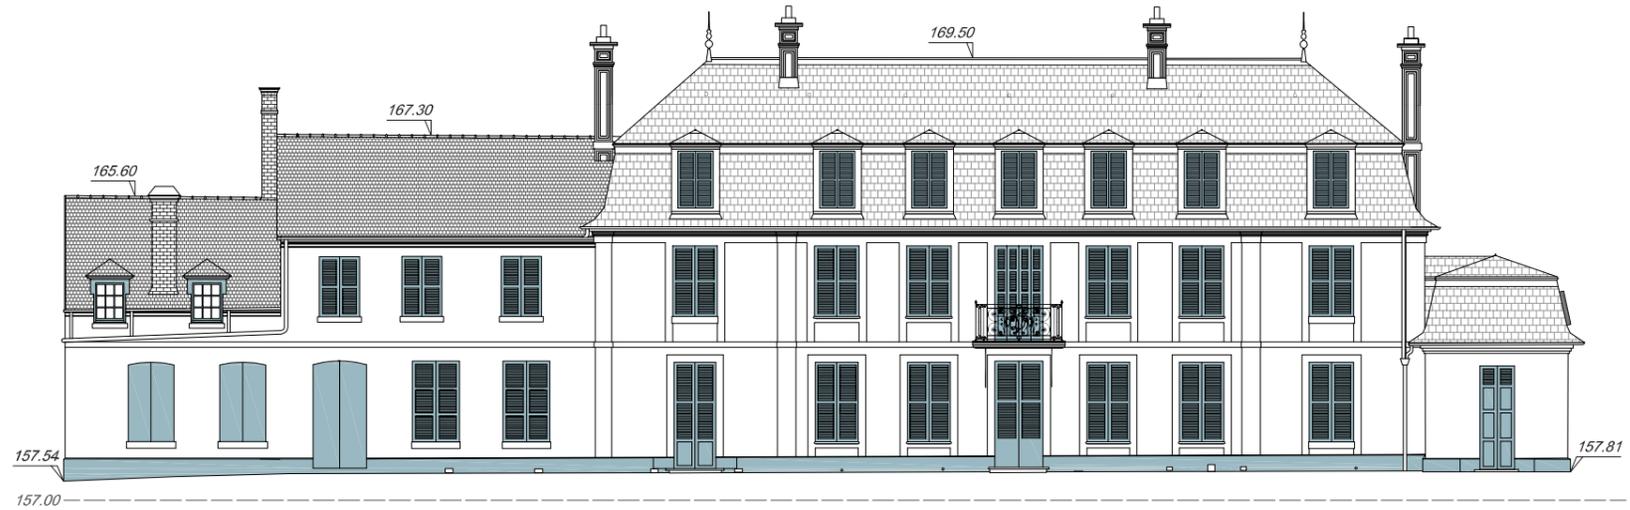


Façade sud

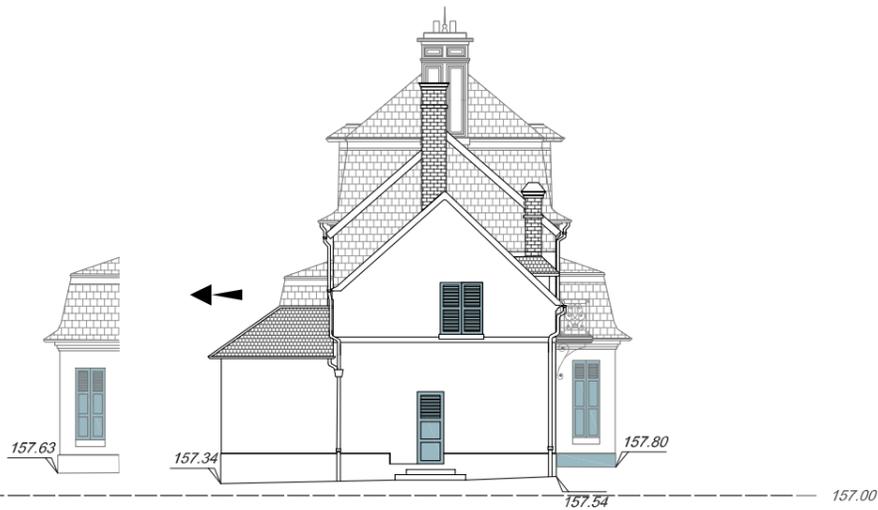

Façade ouest



ECHELLE GRAPHIQUE

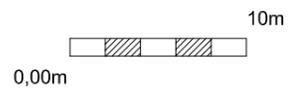

DG3

Façades existant

Restauration et extension du château d'Andeville


BACCALURÉAT PROFESSIONNEL
TECHNICIEN D'ÉTUDES DU BÂTIMENT
option B :
ASSISTANT EN ARCHITECTURE

ÉPREUVE E2 : PROJET ARCHITECTURAL
ÉPREUVE E3 : COMMUNICATION ET SUIVI DE CHANTIER


DOSSIER
DE BASE

1806ME-DB


4/12

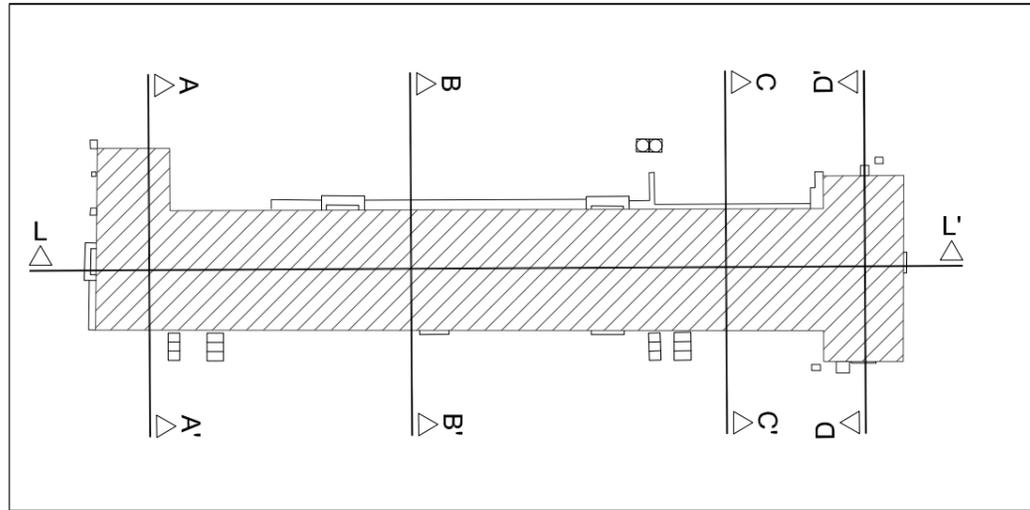


Coupe A-A'

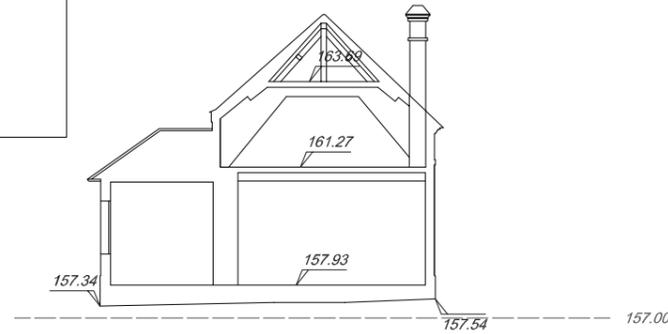


Coupe B-B'

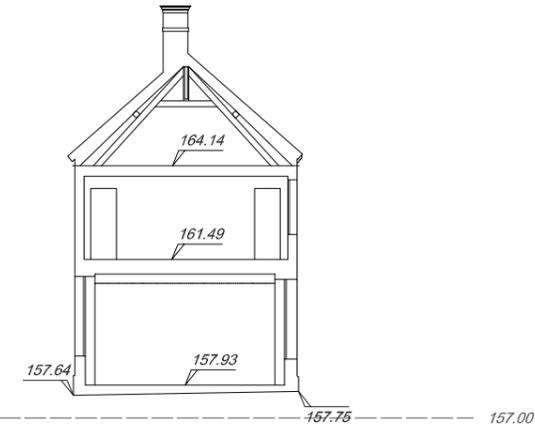


Coupe C-C'

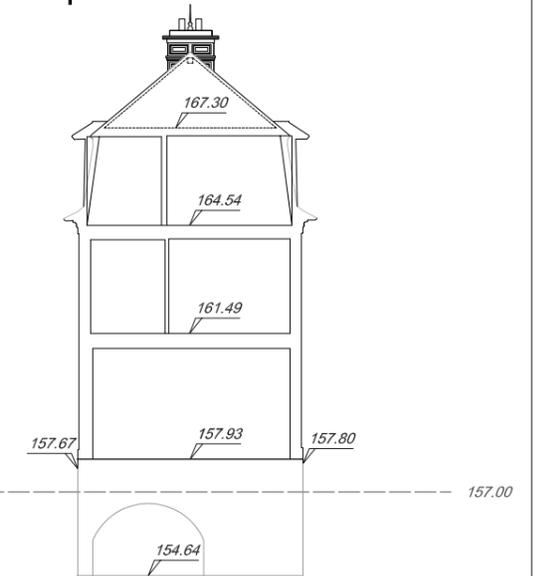


Coupe L-L'

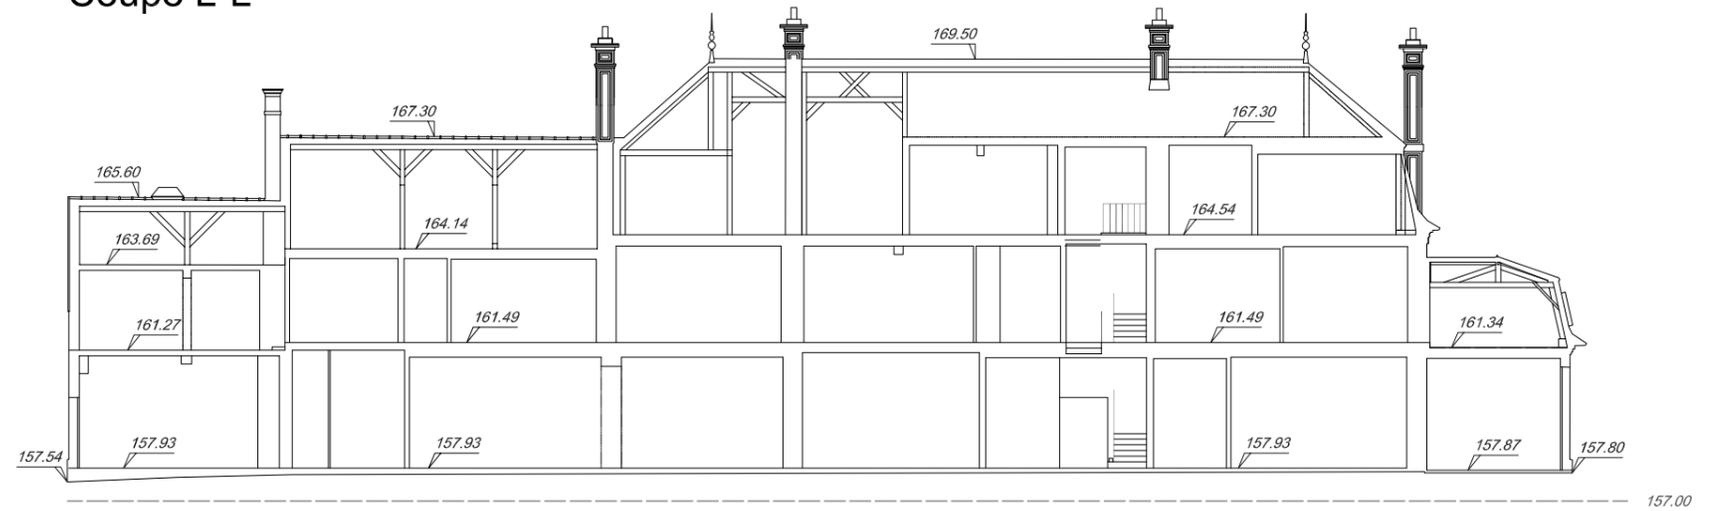

Coupe D-D'

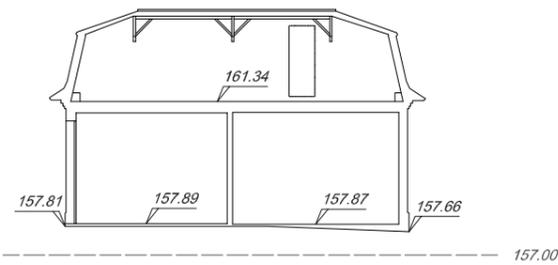


ECHELLE GRAPHIQUE

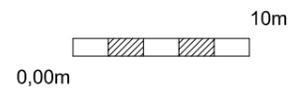

DG4


Coupes Existant	Restauration et extension du château d'Andeville	
BACCALURÉAT PROFESSIONNEL TECHNICIEN D'ÉTUDES DU BÂTIMENT option B : ASSISTANT EN ARCHITECTURE	ÉPREUVE E2 : PROJET ARCHITECTURAL	DOSSIER DE BASE
	ÉPREUVE E3 : COMMUNICATION ET SUIVI DE CHANTIER	
	1806ME-DB	5/12

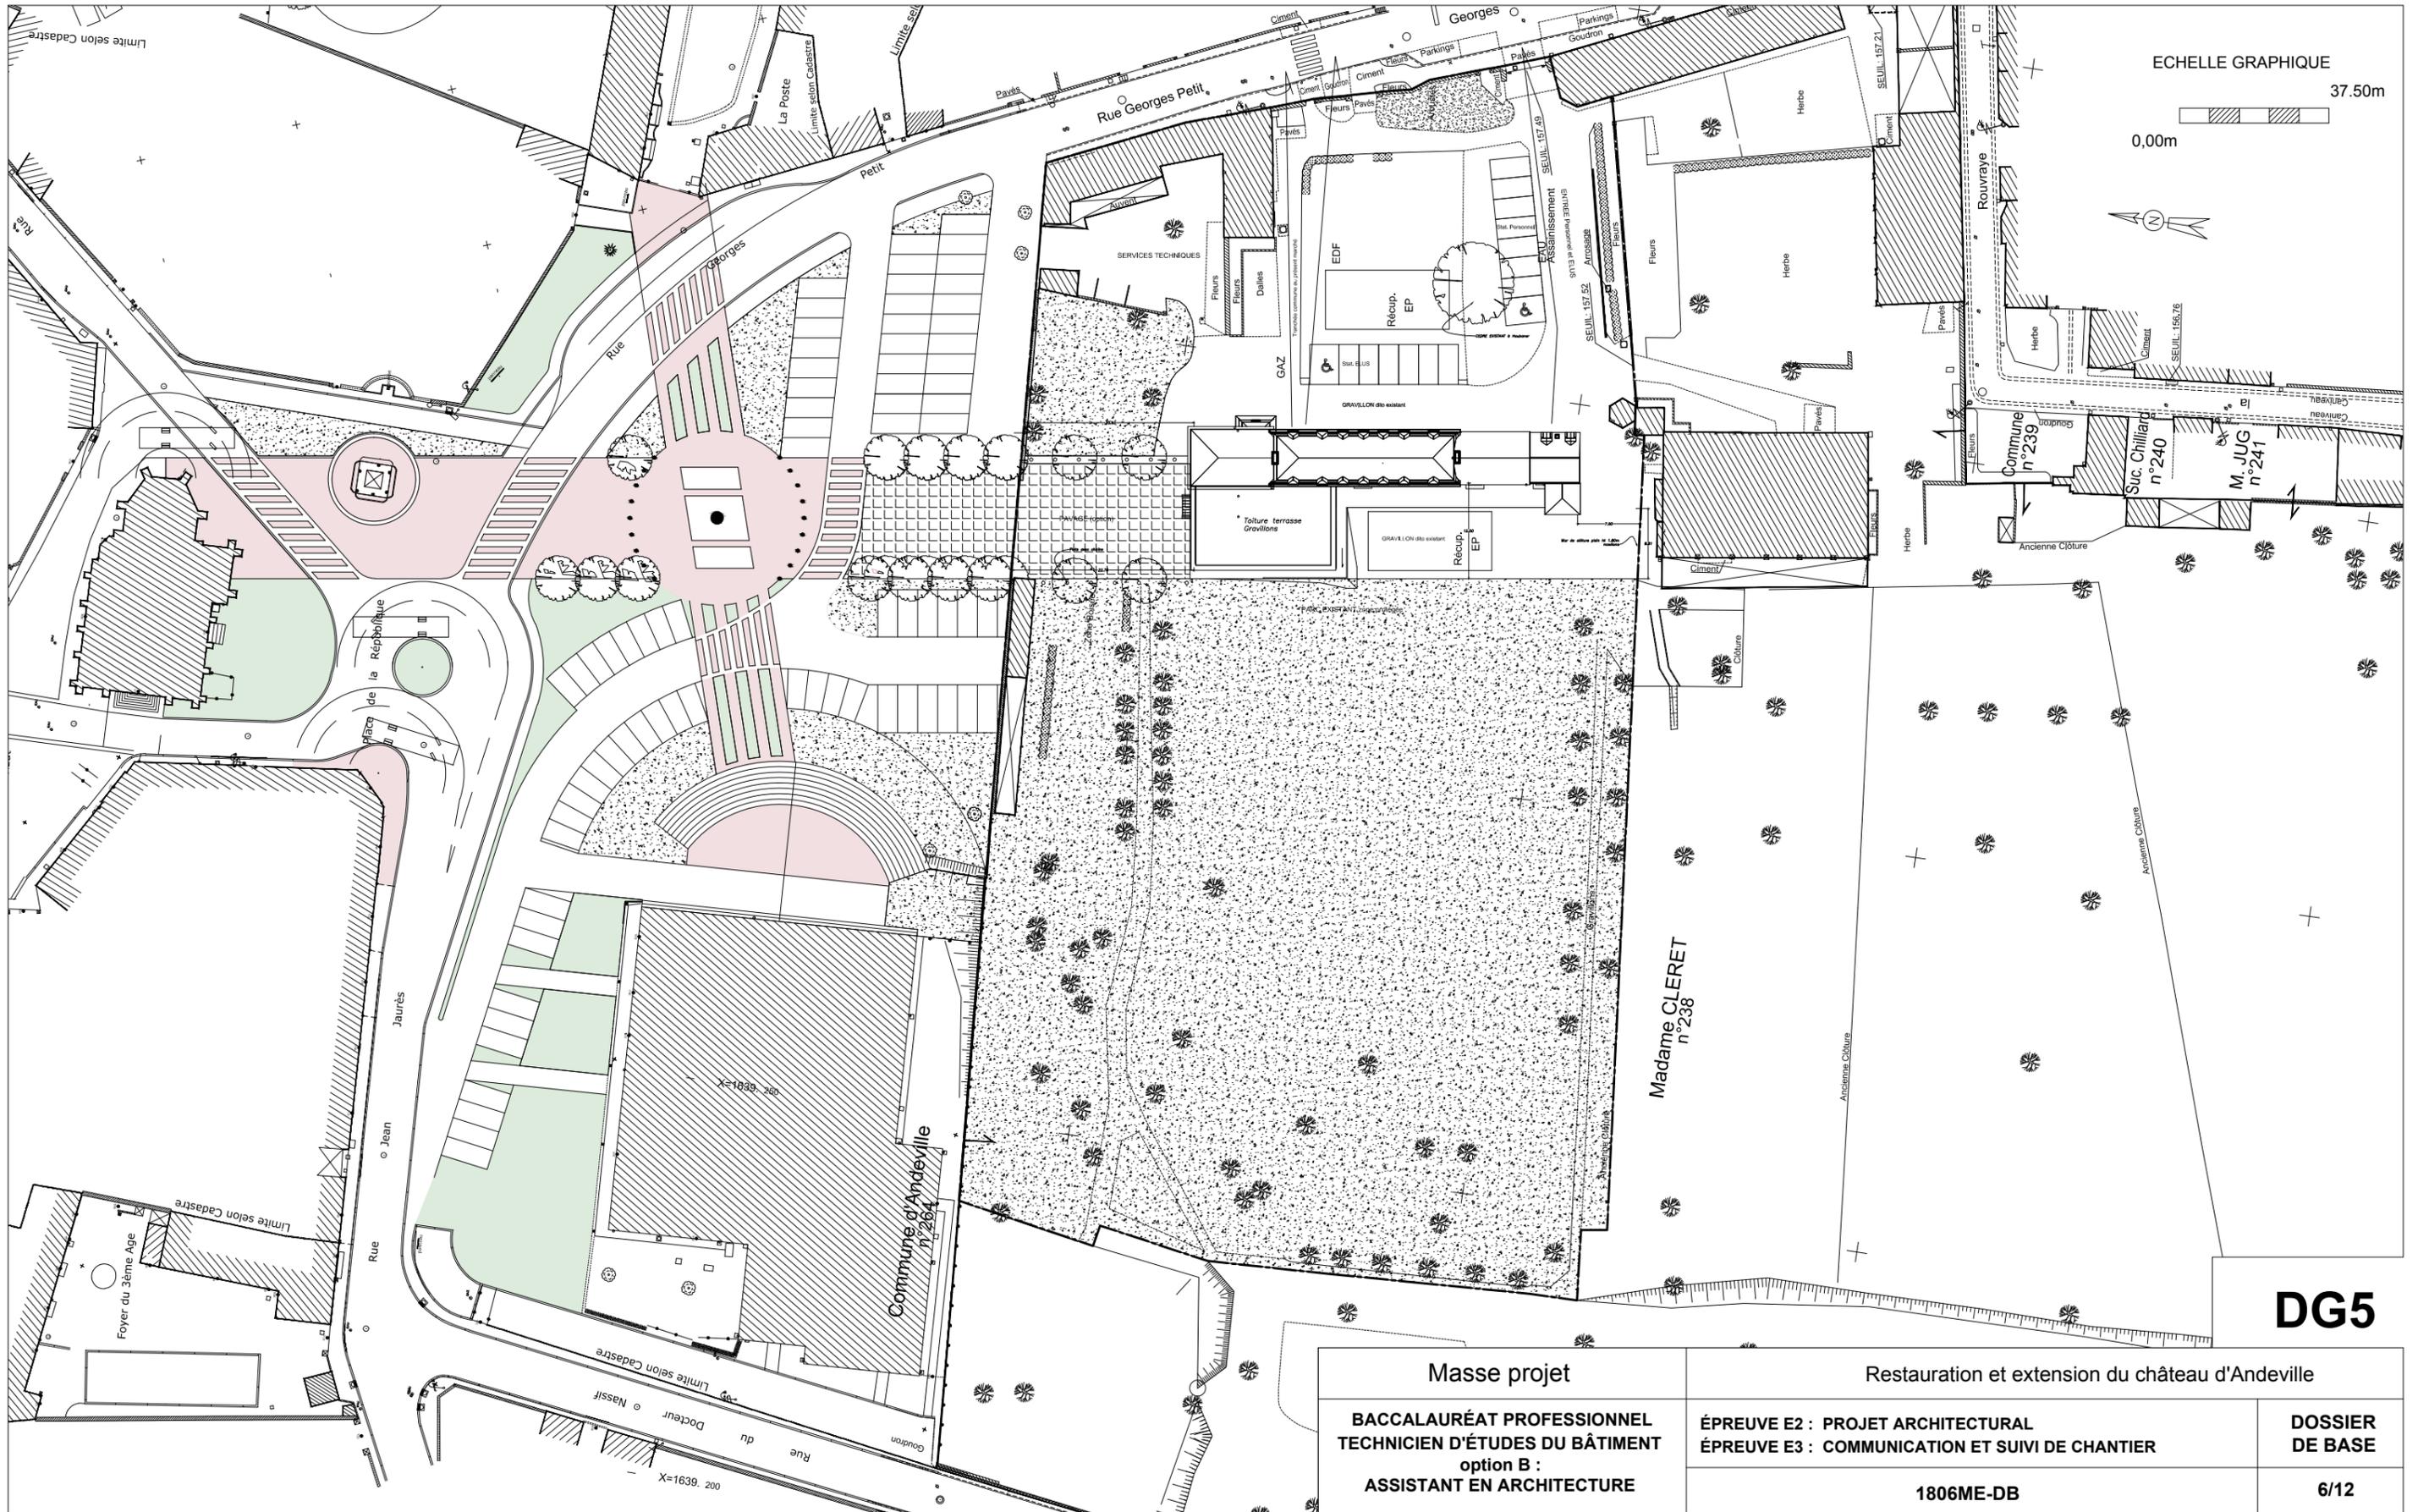

ECHELLE GRAPHIQUE
0,00m 37,50m


DG5

Masse projet	Restauration et extension du château d'Andeville	
BACCALURÉAT PROFESSIONNEL TECHNICIEN D'ÉTUDES DU BÂTIMENT option B : ASSISTANT EN ARCHITECTURE	ÉPREUVE E2 : PROJET ARCHITECTURAL	DOSSIER DE BASE
	ÉPREUVE E3 : COMMUNICATION ET SUIVI DE CHANTIER	6/12
	1806ME-DB	

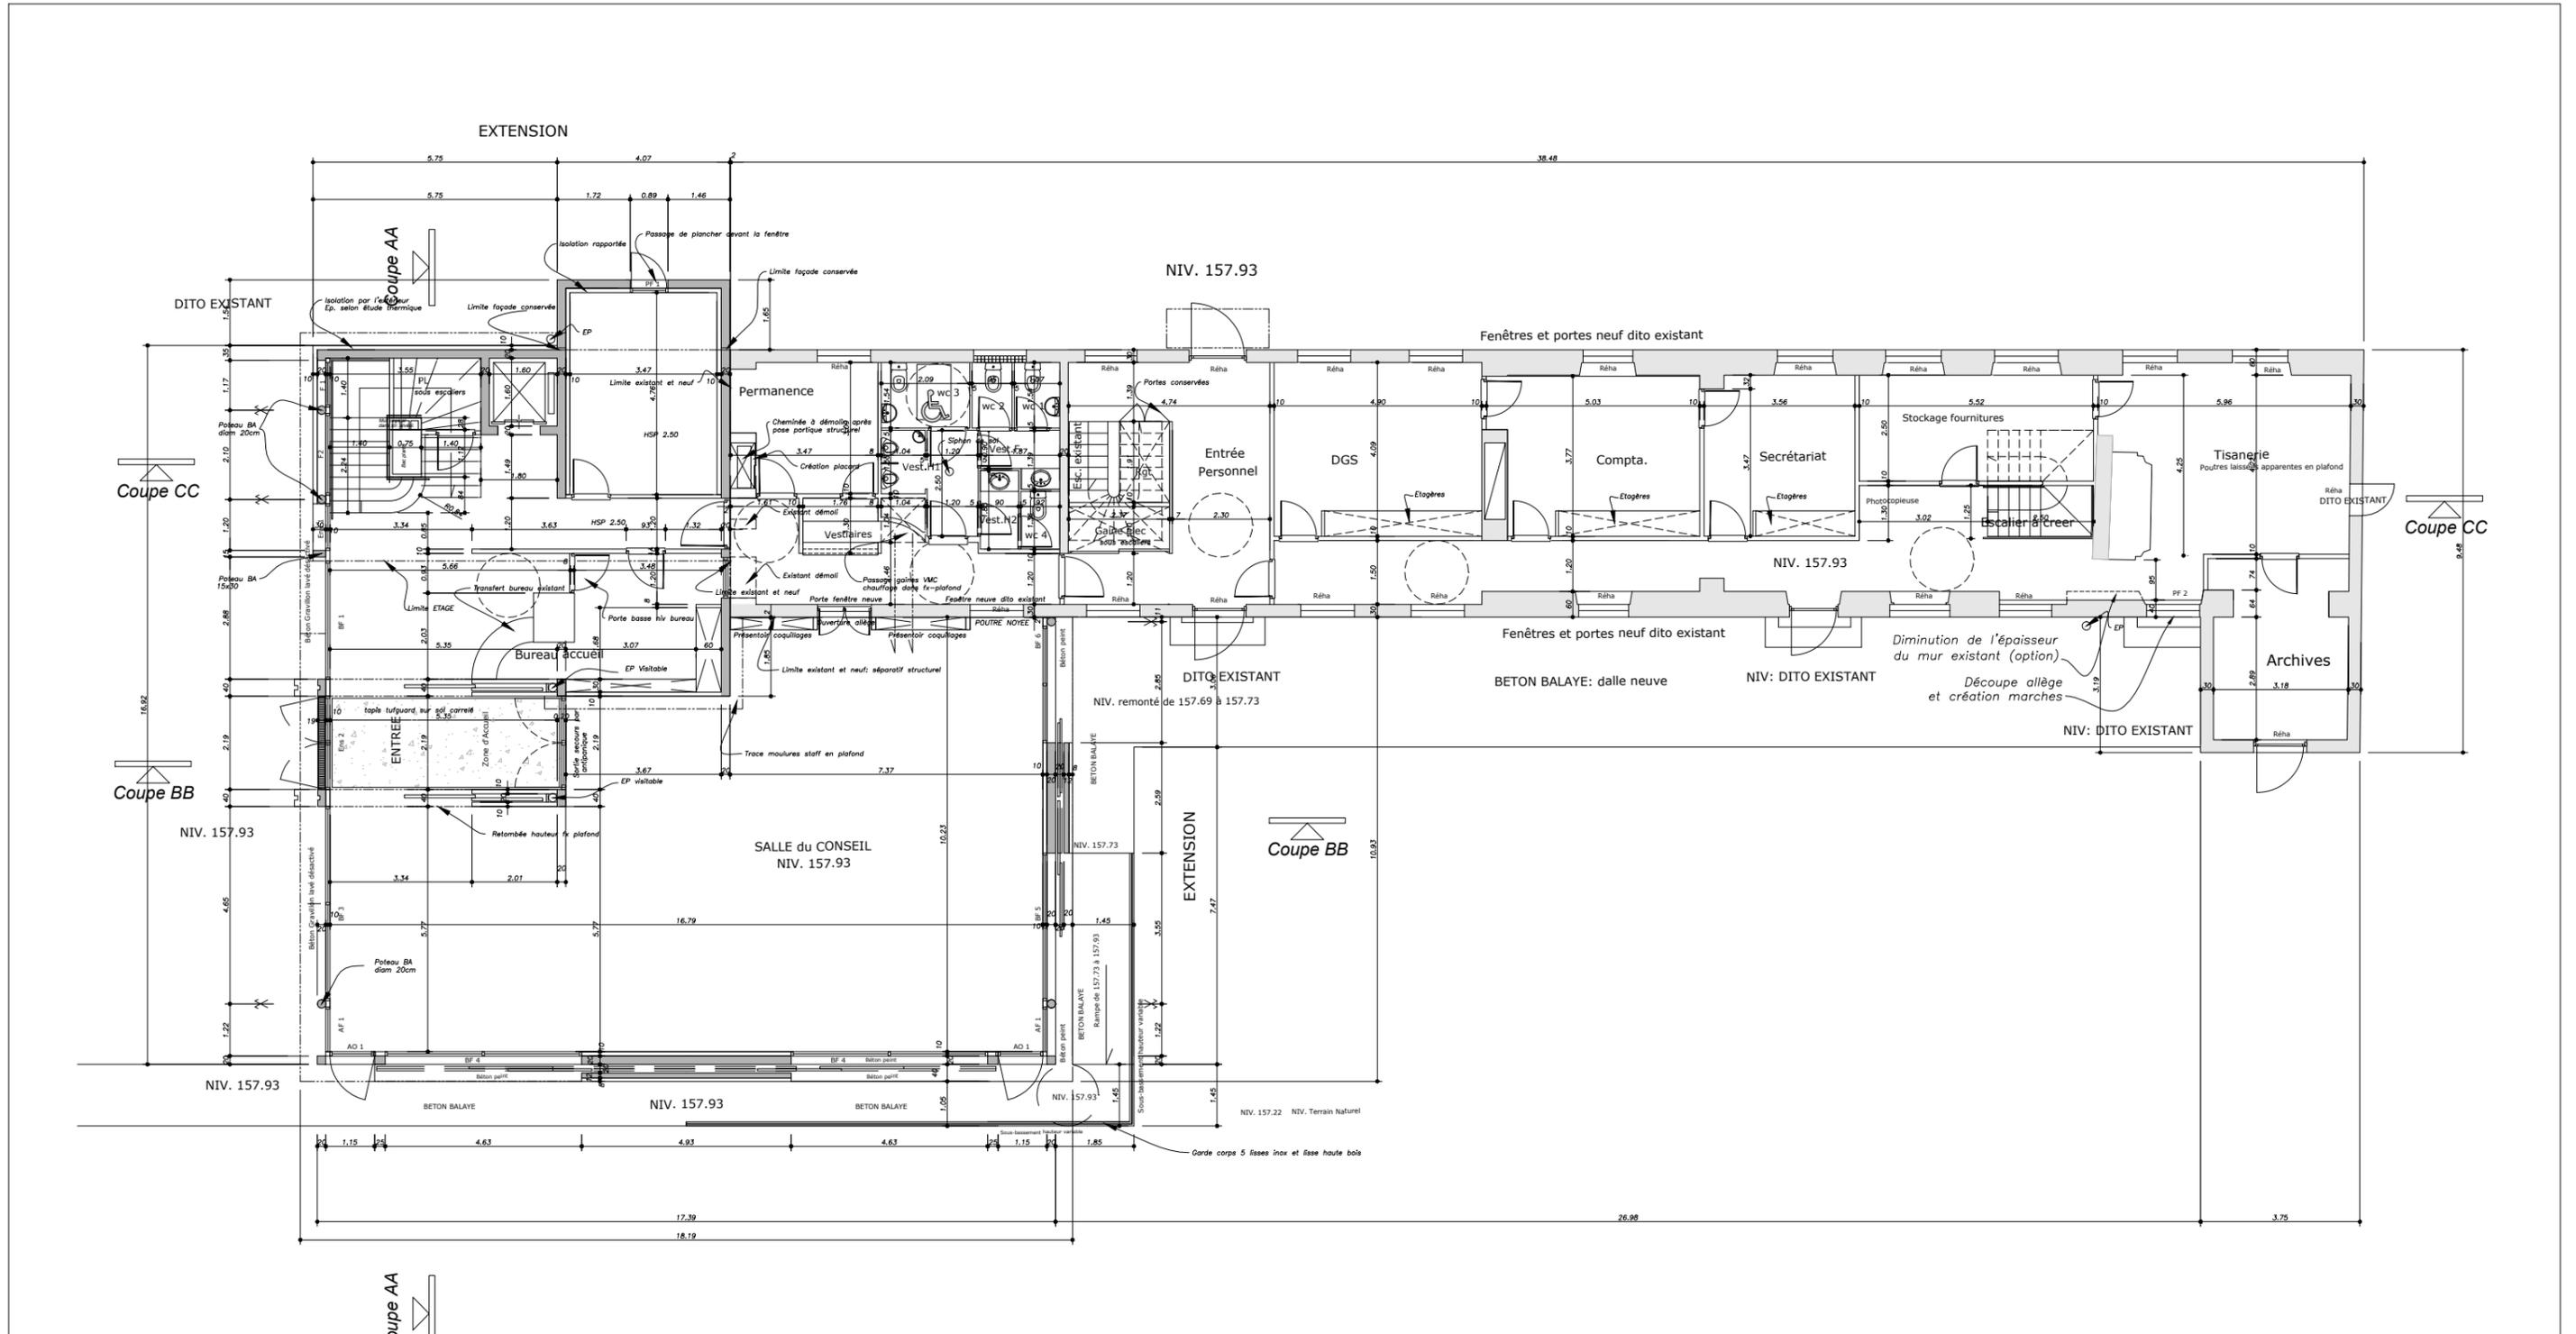


DG6


ECHELLE GRAPHIQUE

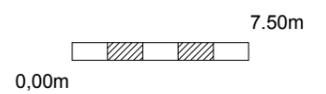

Plan RdC projet	Restauration et extension du château d'Andeville	
BACCALURÉAT PROFESSIONNEL TECHNICIEN D'ÉTUDES DU BÂTIMENT option B : ASSISTANT EN ARCHITECTURE	ÉPREUVE E2 : PROJET ARCHITECTURAL	DOSSIER DE BASE
	ÉPREUVE E3 : COMMUNICATION ET SUIVI DE CHANTIER	
	1806ME-DB	7/12

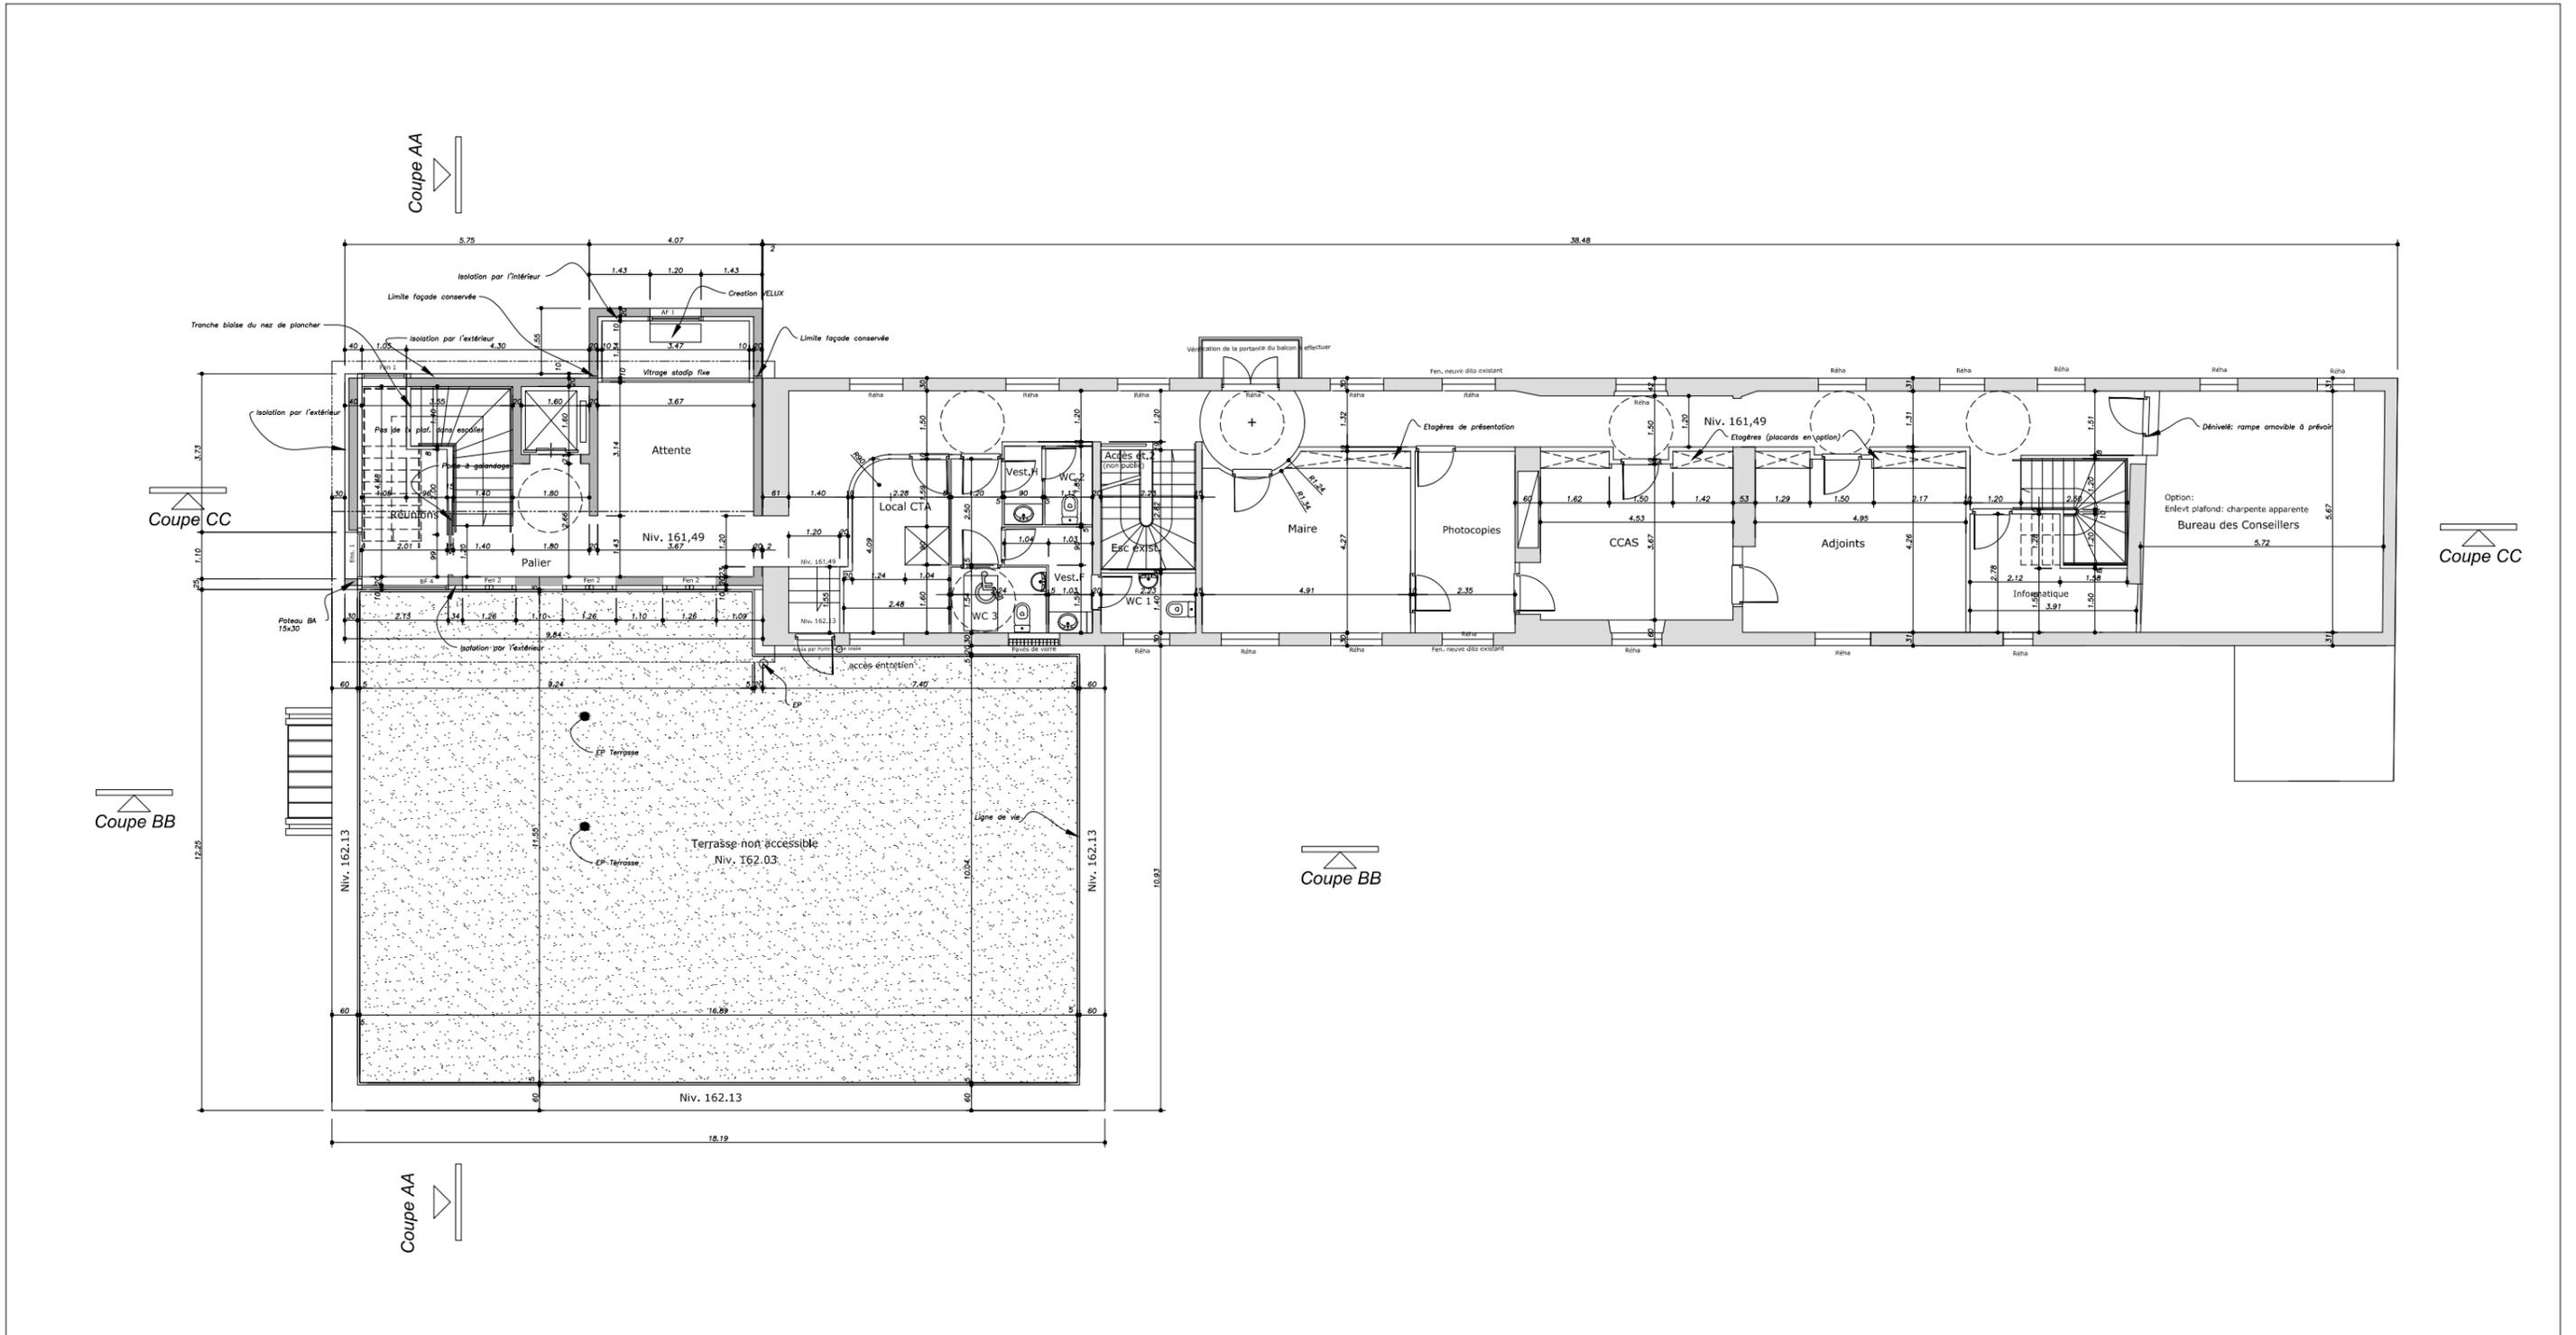


ECHELLE GRAPHIQUE

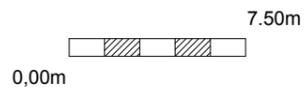


DG7

Plan R+1 projet	Restauration et extension du château d'Andeville	
BACCALURÉAT PROFESSIONNEL TECHNICIEN D'ÉTUDES DU BÂTIMENT option B : ASSISTANT EN ARCHITECTURE	ÉPREUVE E2 : PROJET ARCHITECTURAL	DOSSIER DE BASE
	ÉPREUVE E3 : COMMUNICATION ET SUIVI DE CHANTIER	8/12
	1806ME-DB	

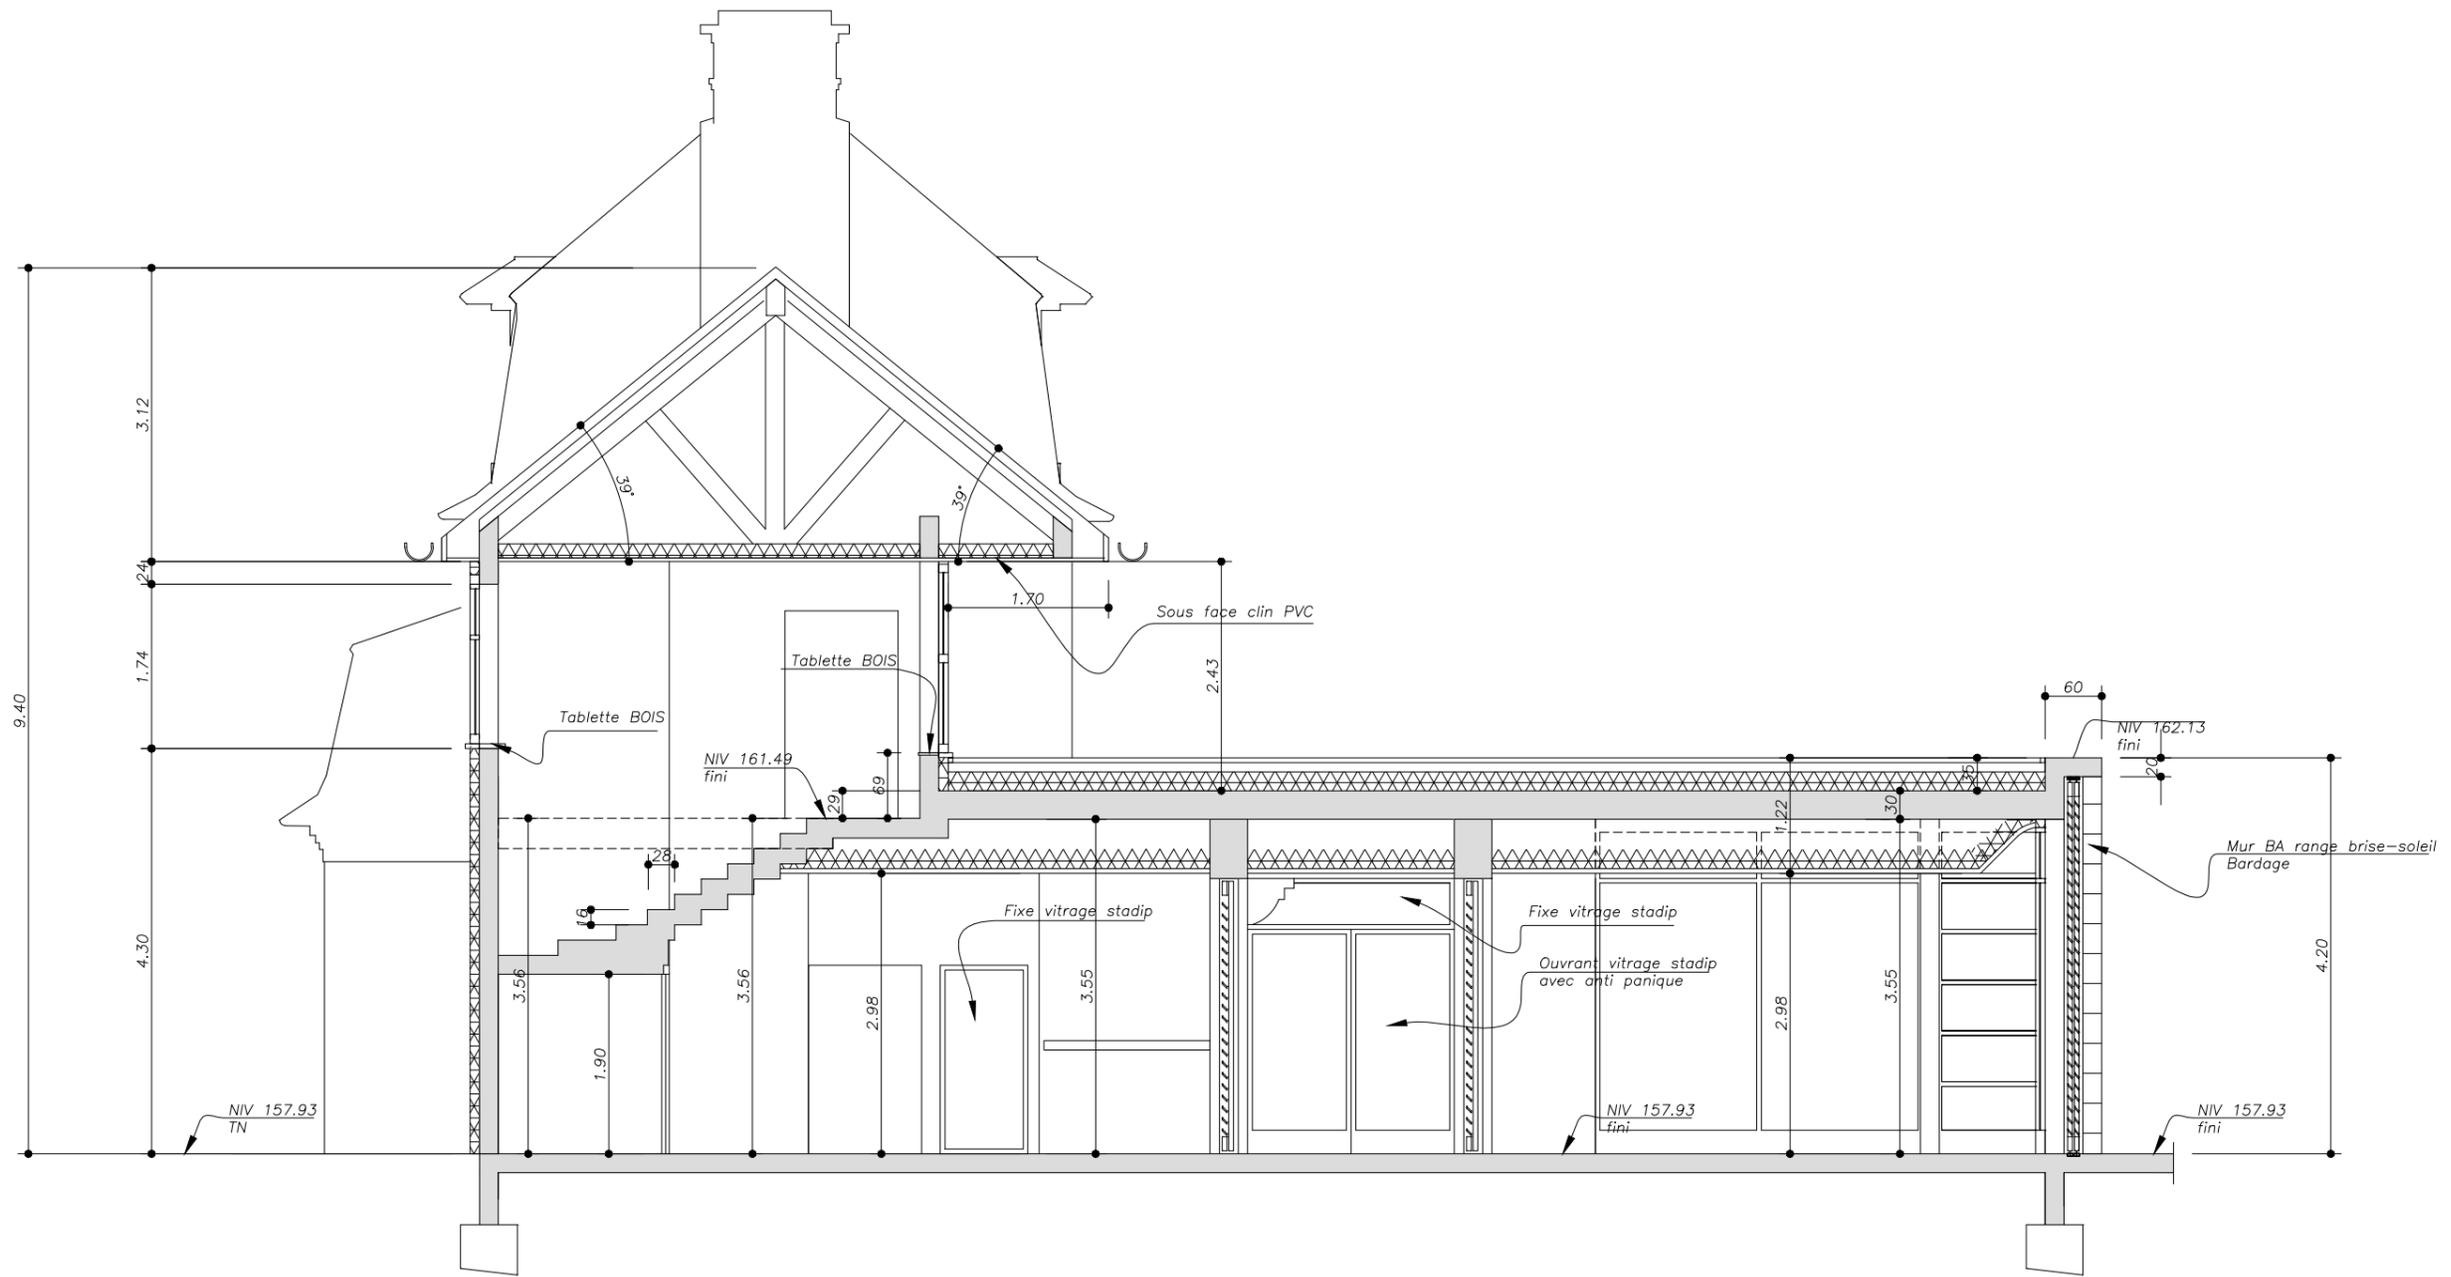

ECHELLE GRAPHIQUE

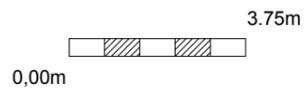


DG9

Coupe AA projet		Restauration et extension du château d'Andeville	
BACCALURÉAT PROFESSIONNEL TECHNICIEN D'ÉTUDES DU BÂTIMENT option B : ASSISTANT EN ARCHITECTURE	ÉPREUVE E2 : PROJET ARCHITECTURAL	DOSSIER DE BASE	
	ÉPREUVE E3 : COMMUNICATION ET SUIVI DE CHANTIER	1806ME-DB	
		10/12	




ECHELLE GRAPHIQUE

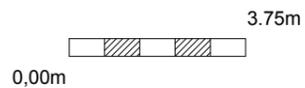


DG10

Coupe BB projet	Restauration et extension du château d'Andeville	
BACCALURÉAT PROFESSIONNEL TECHNICIEN D'ÉTUDES DU BÂTIMENT option B : ASSISTANT EN ARCHITECTURE	ÉPREUVE E2 : PROJET ARCHITECTURAL	DOSSIER DE BASE
	ÉPREUVE E3 : COMMUNICATION ET SUIVI DE CHANTIER	11/12
	1806ME-DB	

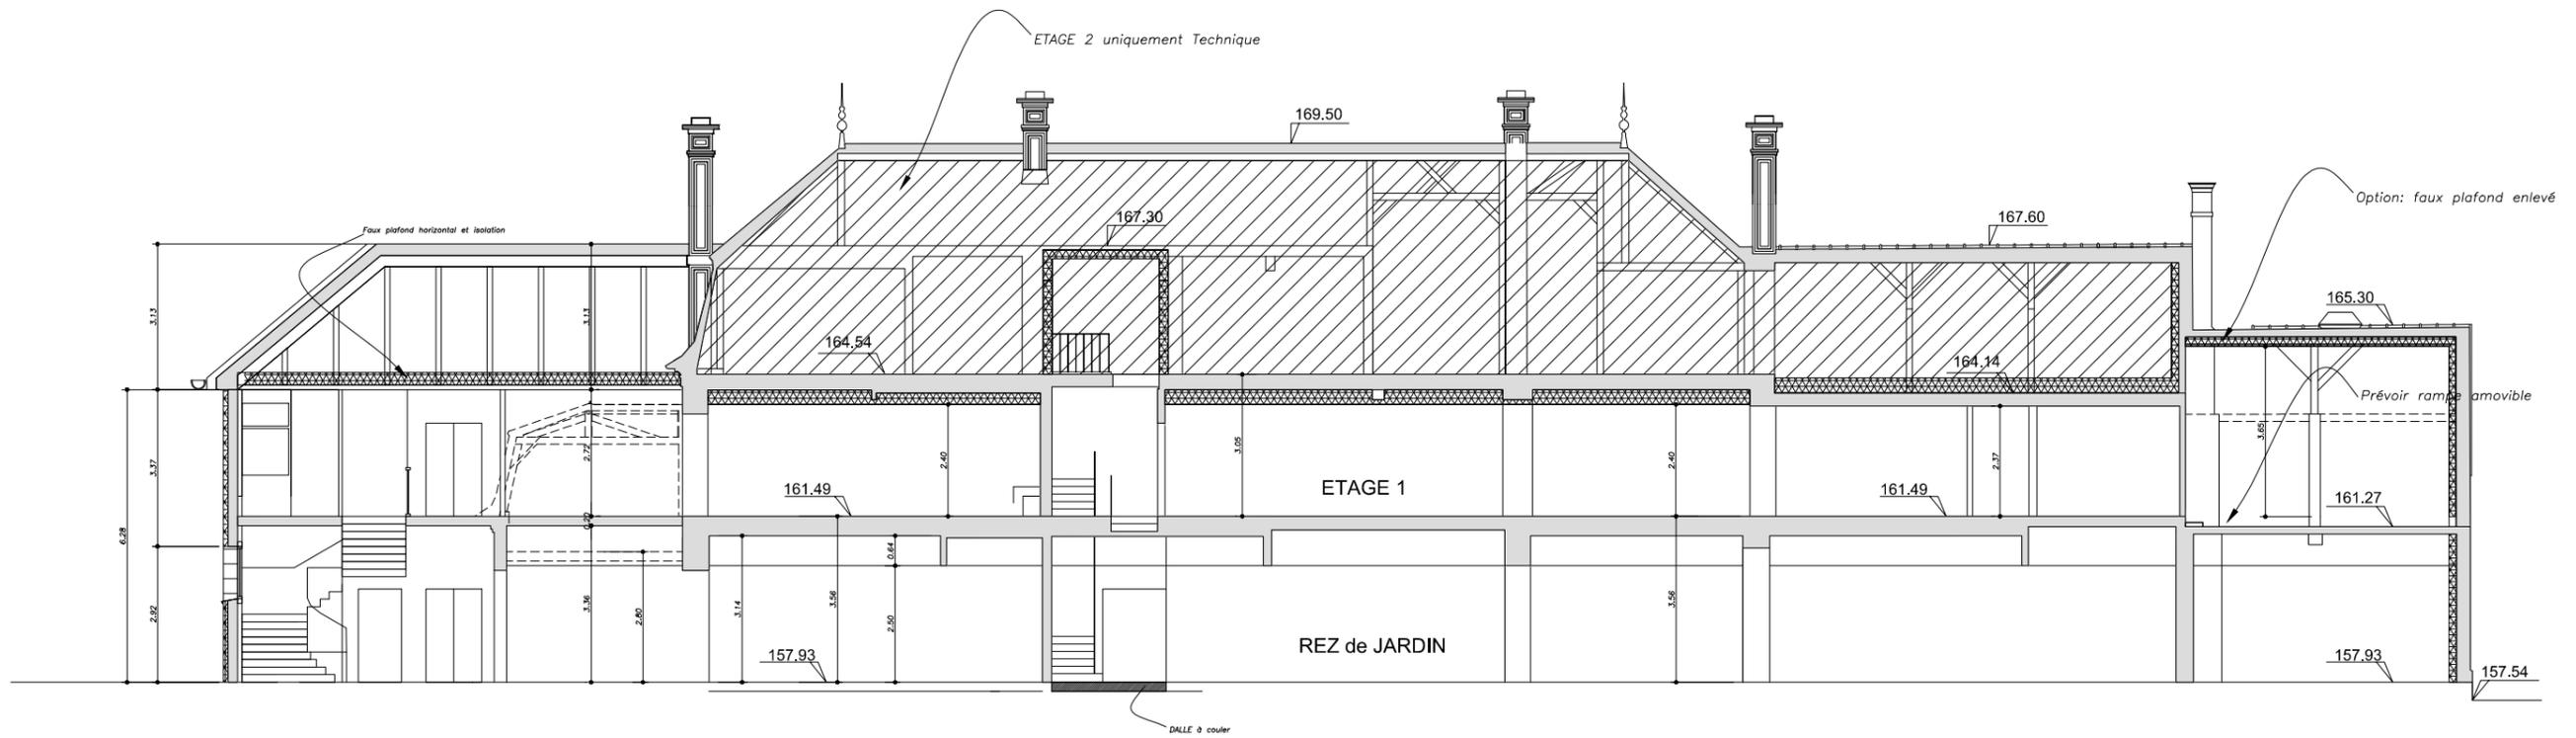

ECHELLE GRAPHIQUE

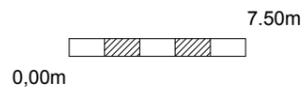

DG11

Coupe CC projet		Restauration et extension du château d'Andeville	
BACCALURÉAT PROFESSIONNEL TECHNICIEN D'ÉTUDES DU BÂTIMENT option B : ASSISTANT EN ARCHITECTURE	ÉPREUVE E2 : PROJET ARCHITECTURAL ÉPREUVE E3 : COMMUNICATION ET SUIVI DE CHANTIER		DOSSIER DE BASE
	1806ME-DB		12/12