




Rez-de-Chaussée

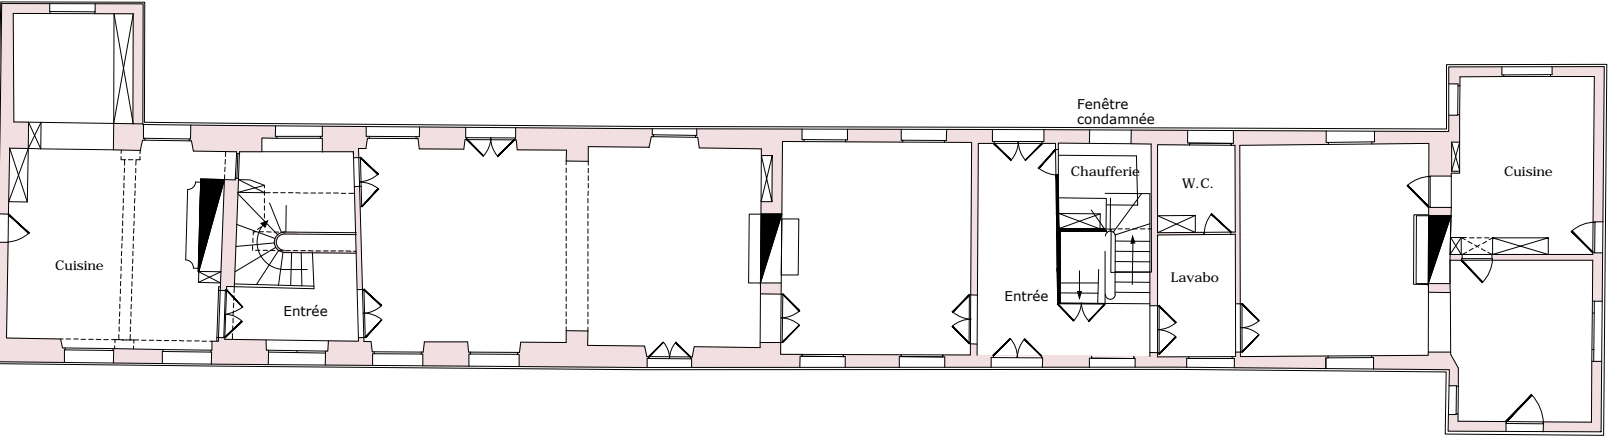


1er étage

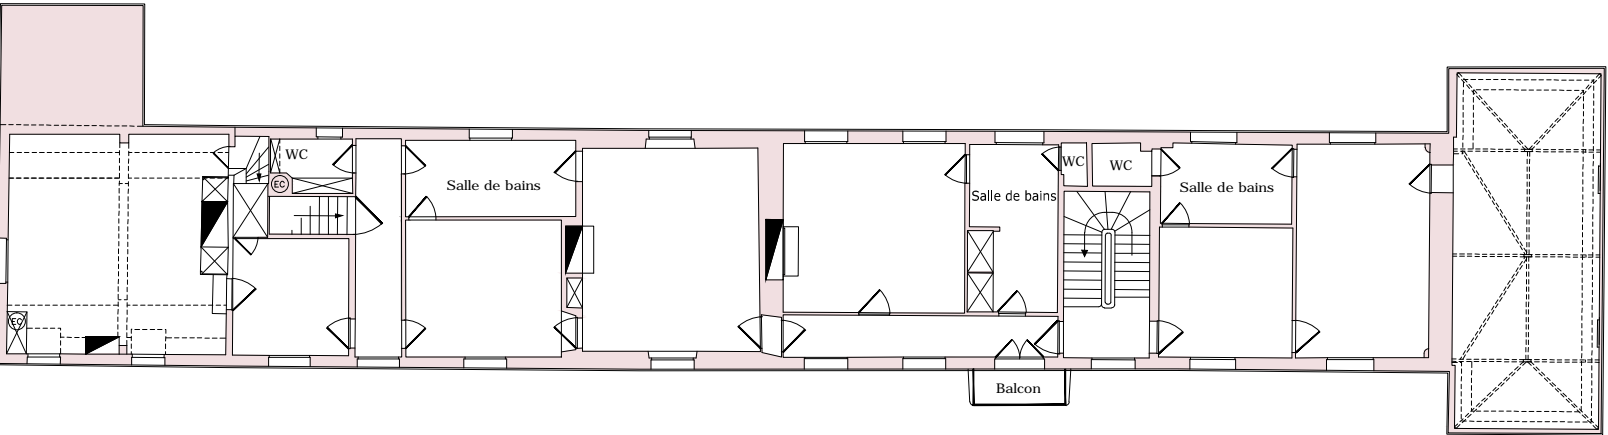

2ème étage / Combles

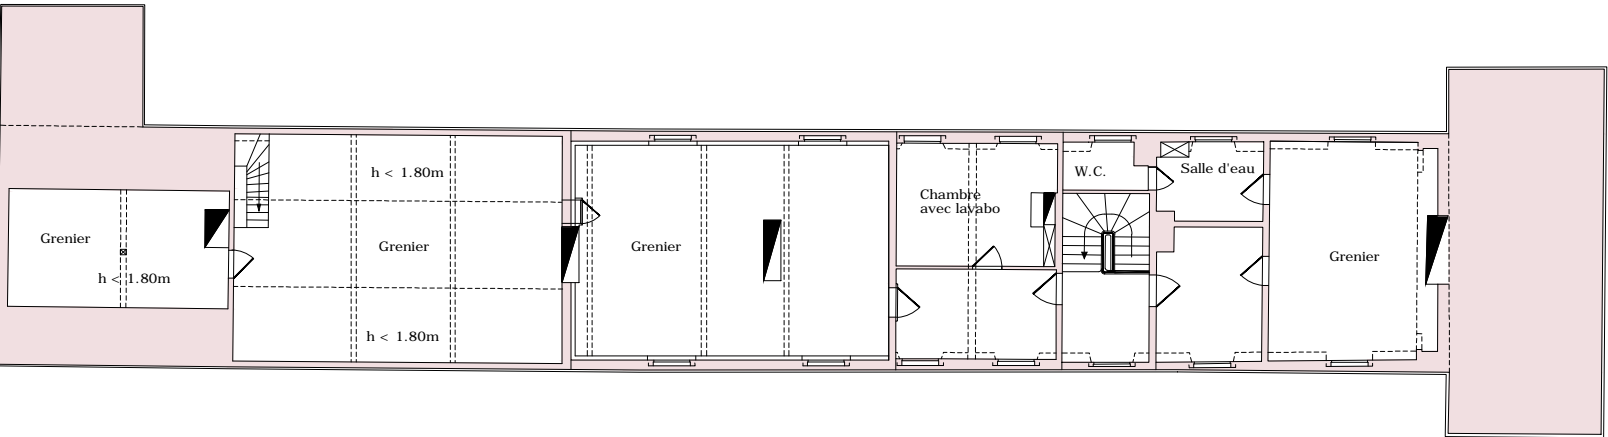

ECHELLE GRAPHIQUE

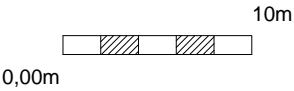

Plans intérieur existant	Restauration et extension du château d'Andeville	
	ÉPREUVE E2 : PROJET ARCHITECTURAL ÉPREUVE E3 : COMMUNICATION ET SUIVI DE CHANTIER	DOSSIER DE BASE