

SESSION 2019

**Certificat d'aptitude professionnelle
FERRONNIER D'ART**

ÉPREUVE EP 2 - Partie 1

Analyse et Préparation
Durée : 4 heures - 50 points

DOSSIER TECHNIQUE

Ce dossier technique contient les documents suivants :

- DT 1 / 7 : Page de garde, perspective de l'ouvrage ;
- DT 2 / 7 : Mise en situation ;
- DT 3 / 7 : Plans d'itinéraire ;
- DT 4 / 7 : Plan général et extérieur ;
- DT 5 / 7 : Plan salle ;
- DT 6 / 7 : Plan en vue éclatée ;
- DT 7 / 7 : Plan d'ensemble.

Dès que le dossier technique vous est remis, assurez-vous qu'il est complet.
L'usage de tout modèle de calculatrice, avec ou sans mode examen, est autorisé.
Le dossier technique est à rendre dans son intégralité en fin d'épreuve.

N° 25423	Certificat d'Aptitude Professionnelle	Session 2019
FERRONNIER D'ART		DT 1 / 7
Épreuve EP2 - Partie 1 Analyse et Préparation		Durée : 4 h Coef. EP2 : 10


MISE EN SITUATION **GARDE-CORPS ROULOTTE**



CAHIER DES CHARGES

Le client demande le remplacement du garde-corps en bois par un garde-corps en fer forgé.

Les Pavillons de Bercy - Musée des Arts Forains

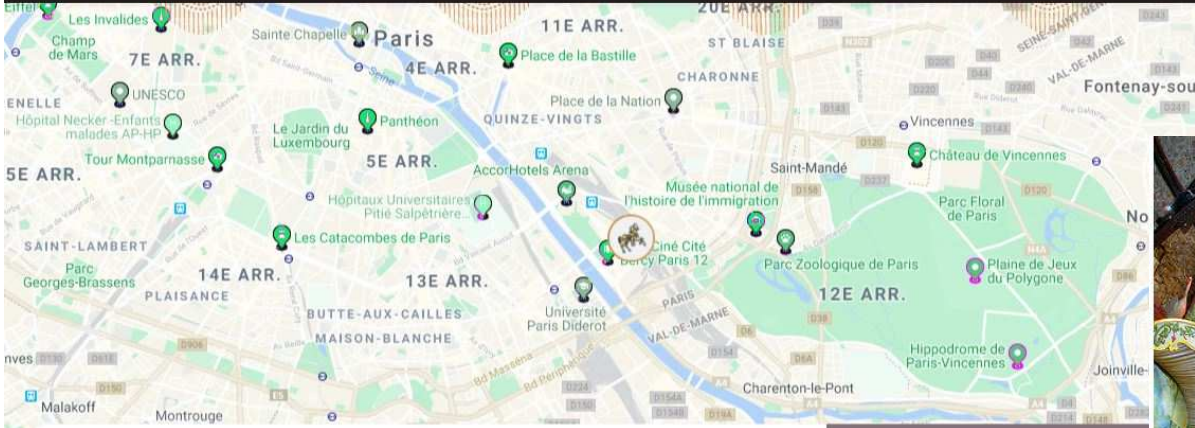

INFOS PRATIQUES

Voiture
Proche du périphérique, sortie Porte de Bercy et de la voie Georges Pompidou

Métro
Ligne 14 à 5 minutes du Châtelet – Station Cour St Emilion

ADRESSE

53 AV. DES TERROIRS DE FRANCE – 75012 PARIS

CONTACT

+33 (0)1 43 40 16 22
infos@pavillons-de-bercy.com



Moulins, 03000

53 Avenue des Terroirs de France, 75012

Ajouter une destination

Partir maintenant


Envoyer l'itinéraire vers votre téléphone

via A77 3 h 5 min
Le plus rapide, conditions de circulation normales
⚠ Cet itinéraire comprend des péages.

DÉTAILS

08:50 – 12:09 3 h 19 min
D > Intercités > 🚶

09:20 – 12:09 2 h 49 min
🚶 > Intercités > 🚶

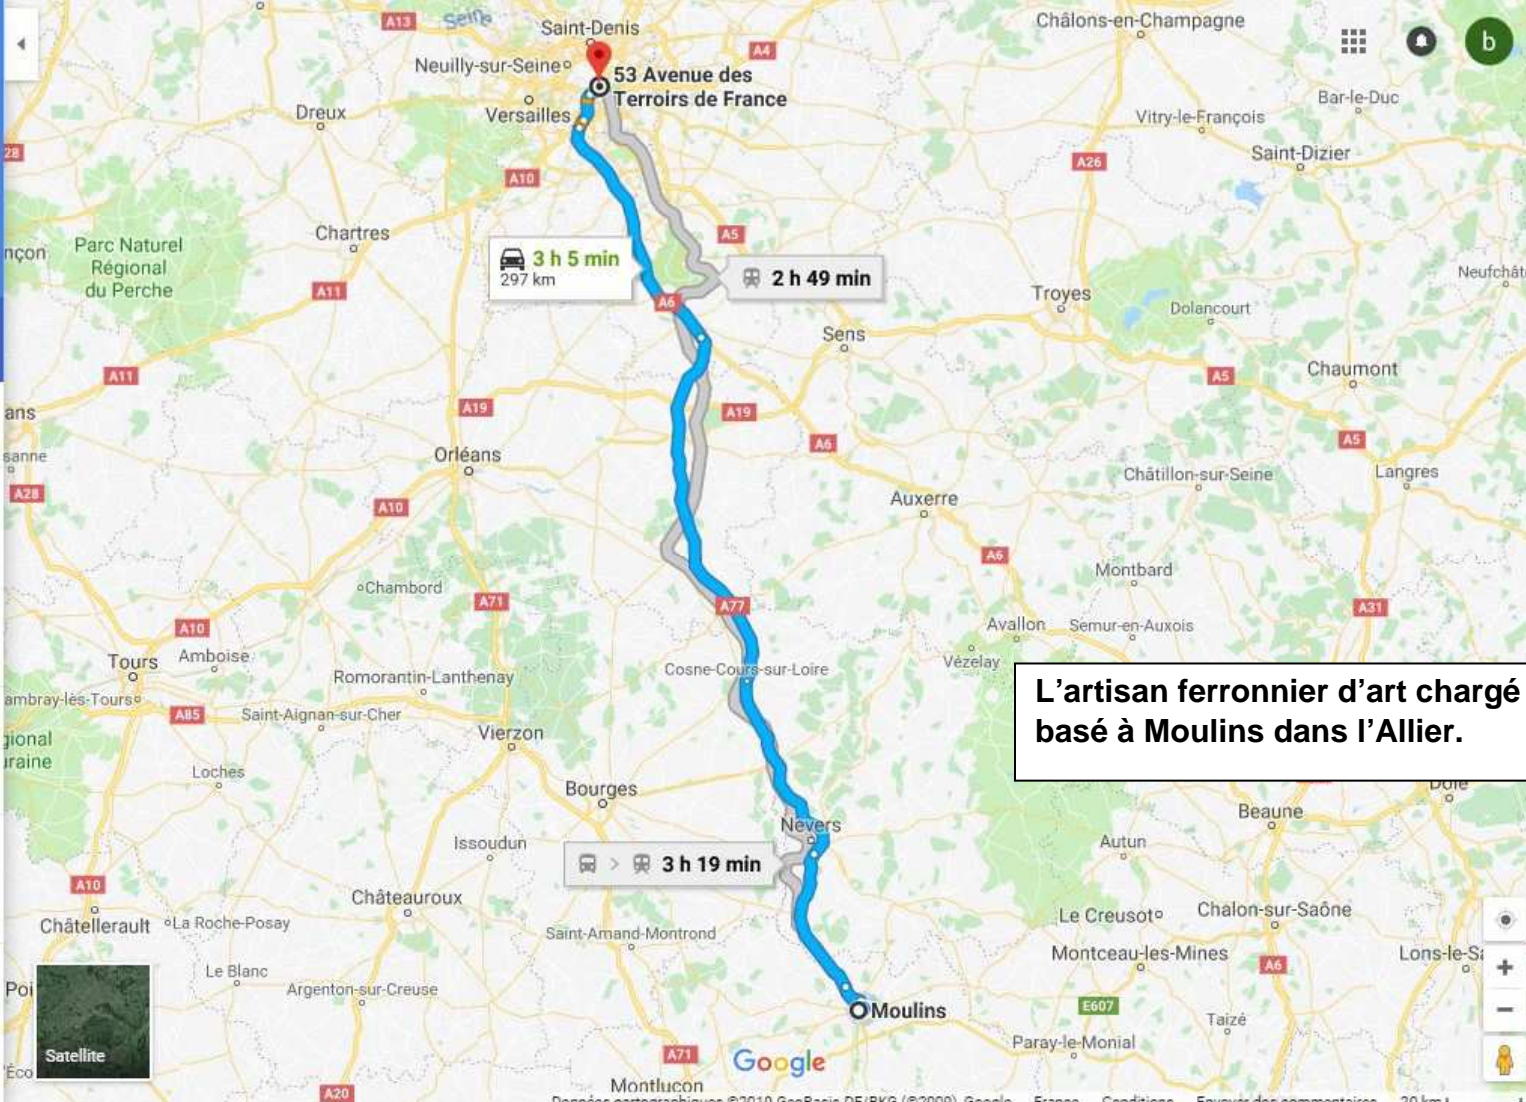


L'artisan ferronnier d'art chargé du chantier est basé à Moulins dans l'Allier.



Entrée du Musée des Arts Forains et du Théâtre du Merveilleux : 53 avenue des terroirs de France ■


Entrée des Salons Vénitiens et du Magic Mirror : 10 rue Lheureux ■

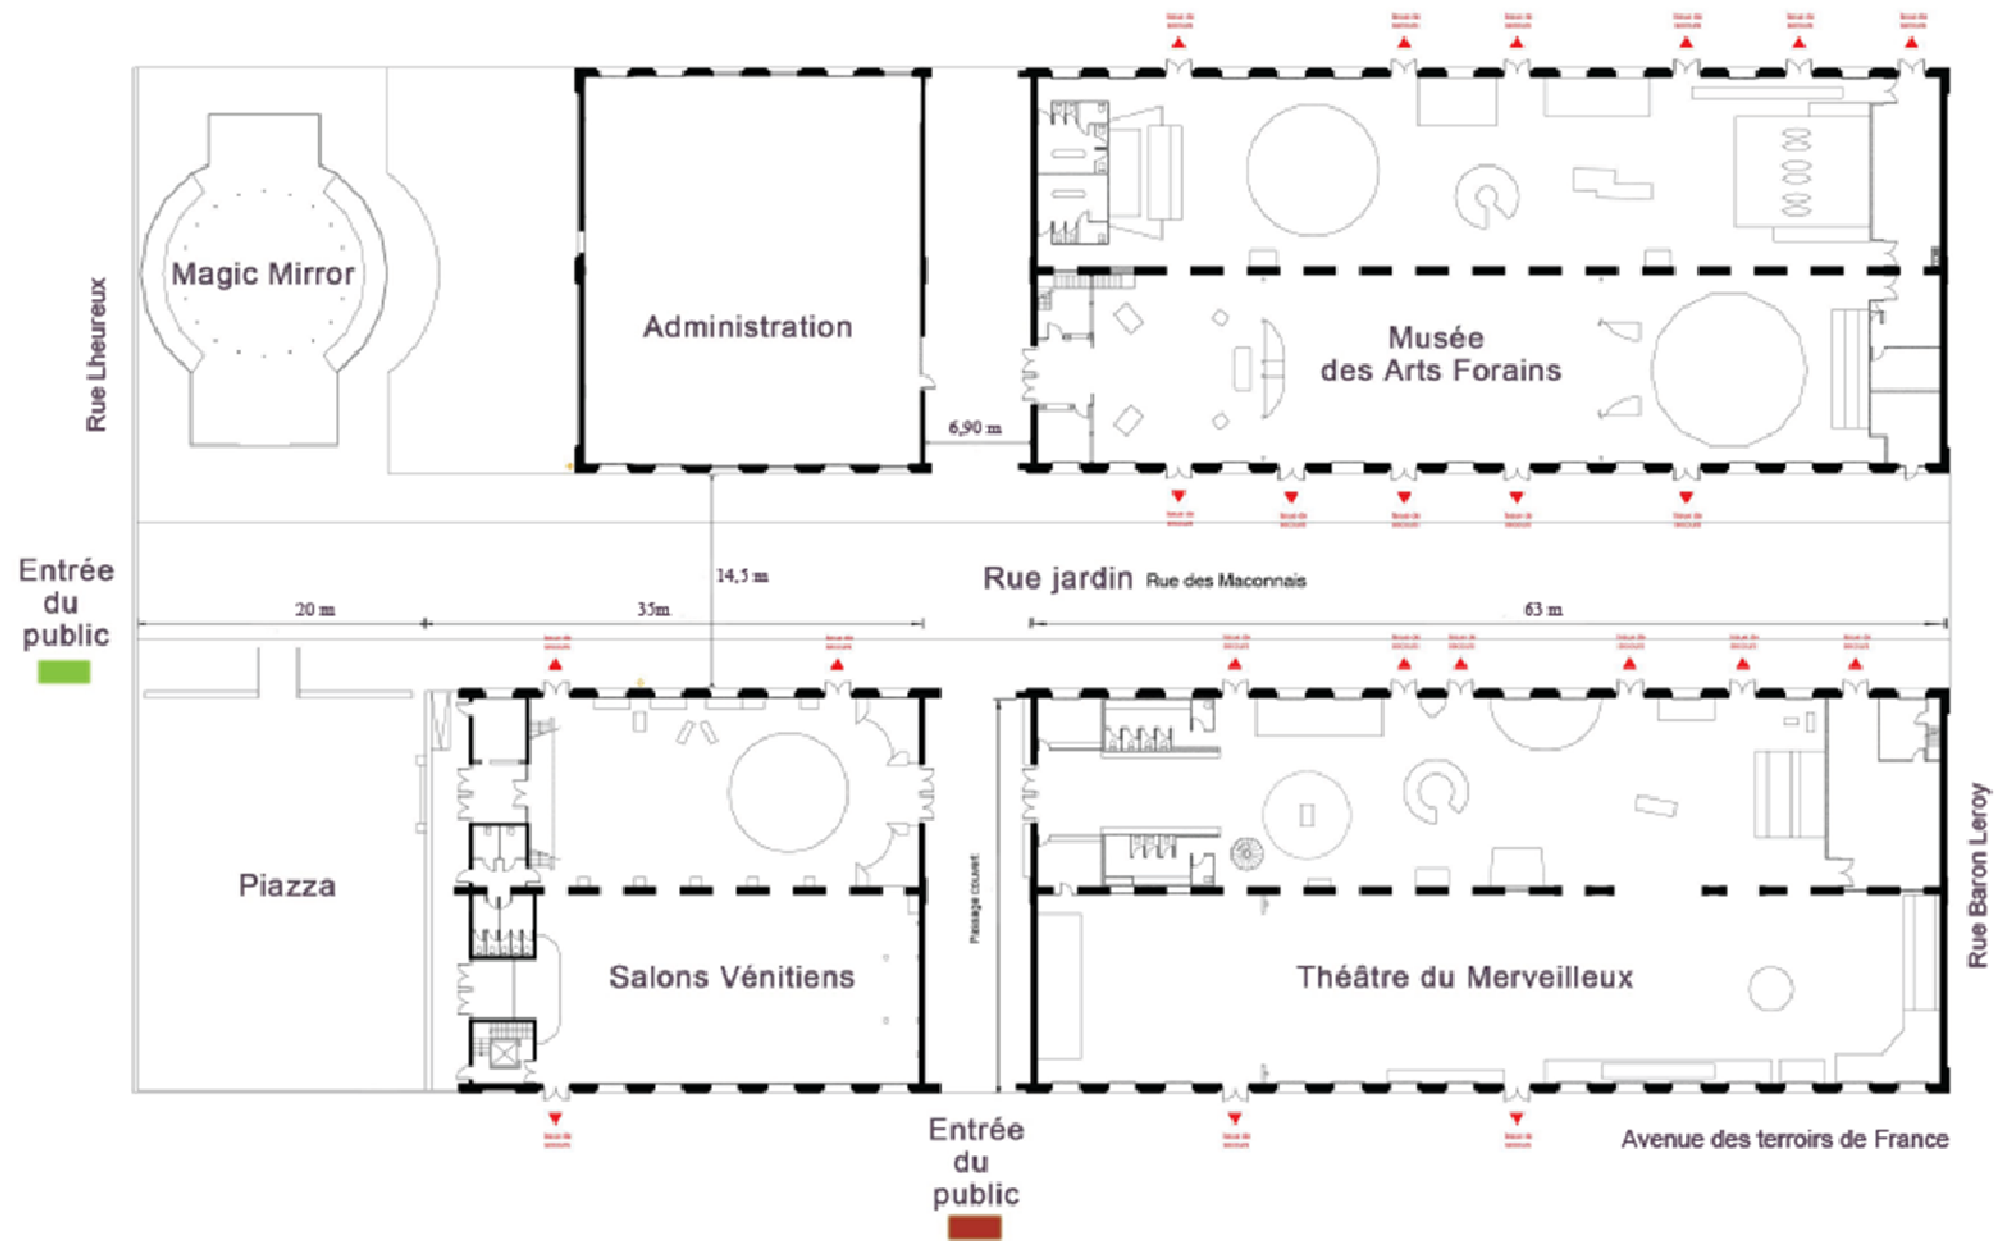


Plan in son contexte et



CARACTÉRISTIQUES Surface : 300 m² Capacité maximum : 200 personnes
Entrée : 10 rue Lheureux
Salle accessible aux PMR

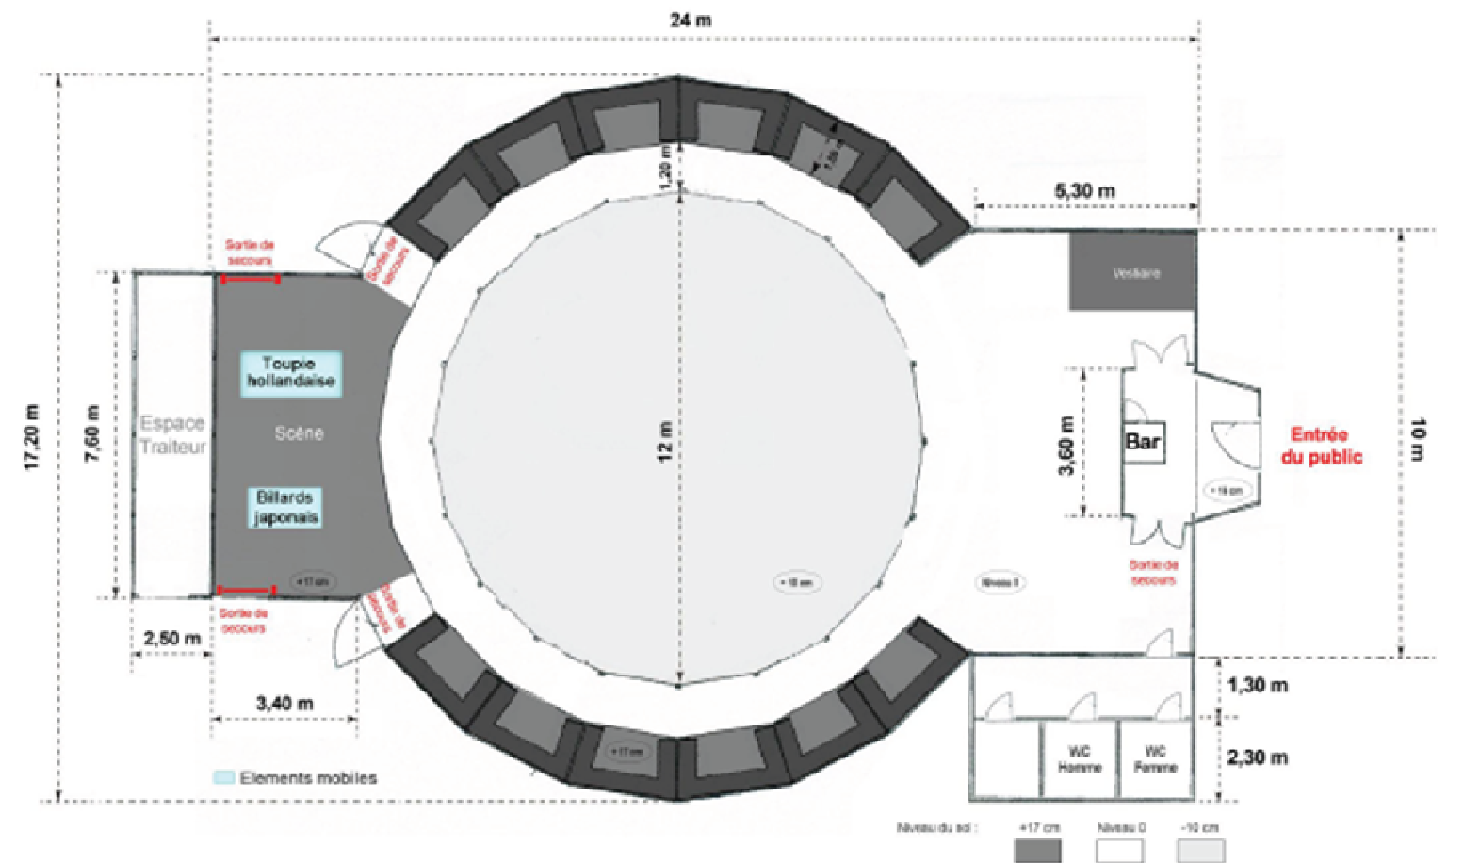

Plan non contractuel

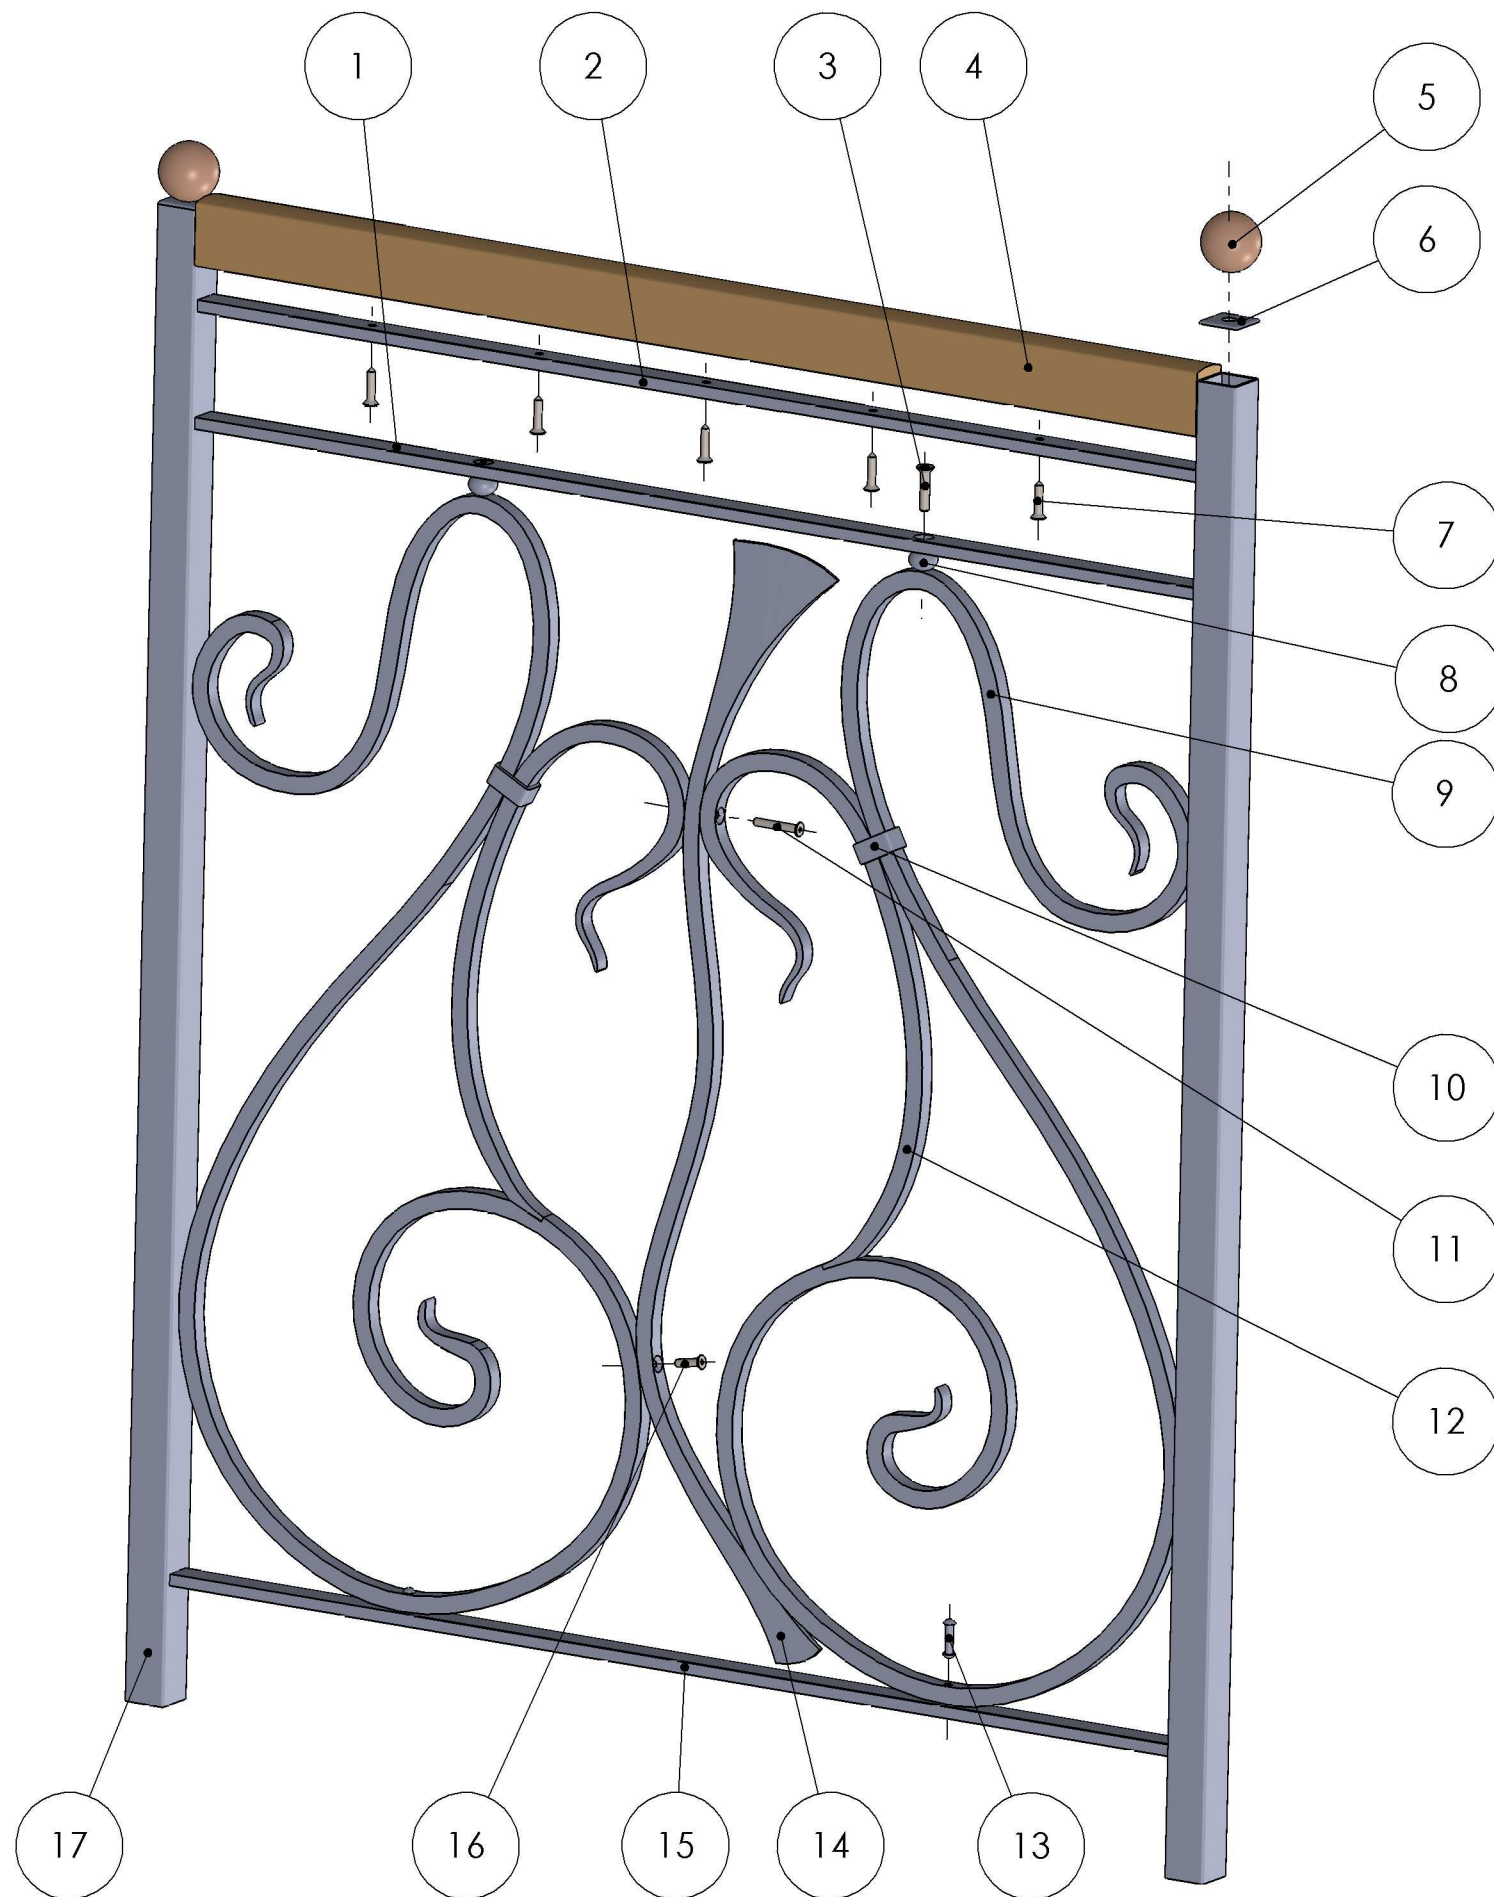

17	1	Montant	Tube carré 30 x 2
16	1	Vis	FHC M5-25
15	1	Lisse inférieure	Plat 20 x 8
14	1	Motif 3	Carré 12
13	2	Rivet	Diamètre 5
12	2	Motif 2	Carré 12
11	1	Vis	FHC M5-35
10	2	Collier	Plat 14 x 3
9	2	Motif 1	Carré 12
8	2	Boule de garnissage	14 x 19
7	4	Vis à bois	
6	2	Platine	Epaisseur 2
5	2	Boule	Diamètre 40
4	1	Main courante	Bois
3	2	Vis	FHC M6-30
2	1	Lisse supérieure	Plat 20 x 8
1	1	Lisse intermédiaire	Plat 20 x 8
Rep	Nb	Désignation	Description

