

Certificat d'Aptitude Professionnelle

MENUISIER INSTALLATEUR

SESSION 2023

EP1 : Préparation de la mise en œuvre sur chantier

DOSSIER TECHNIQUE

Désignation	Pages
Plan de situation	2/9
Façade ouest	3/9
Vue de dessus et coupe verticale	4/9
Plans au sol	5/9
Plan au sol du RDC	6/9
Plan au sol de l'étage	7/9
Plan au sol de la salle de bain	8/9
Plan mur extérieur avec bardage	9/9

CAP MENUISIER INSTALLATEUR	Code : 2306-CAP MI EP1	Session 2023	DOSSIER TECHNIQUE
EP1 Préparation de la mise en œuvre sur chantier	Durée : 3h00	Coefficient : 4	DT 1/9


Dossier : 100 586
Propriétaire : M et Mme Olivier
Adresse : 8, allée des acacias
59113 SECLI N
Maitre d'ouvrage : M et Mme Olivier



Échelle du plan non respectée

CAP MENUISIER INSTALLATEUR	Code : 2306-CAP MI EP1	Session 2023	DOSSIER TECHNIQUE
EP1 Préparation de la mise en œuvre sur chantier	Durée : 3h00	Coefficient : 4	DT 2/9

FAÇADE ARRIÈRE

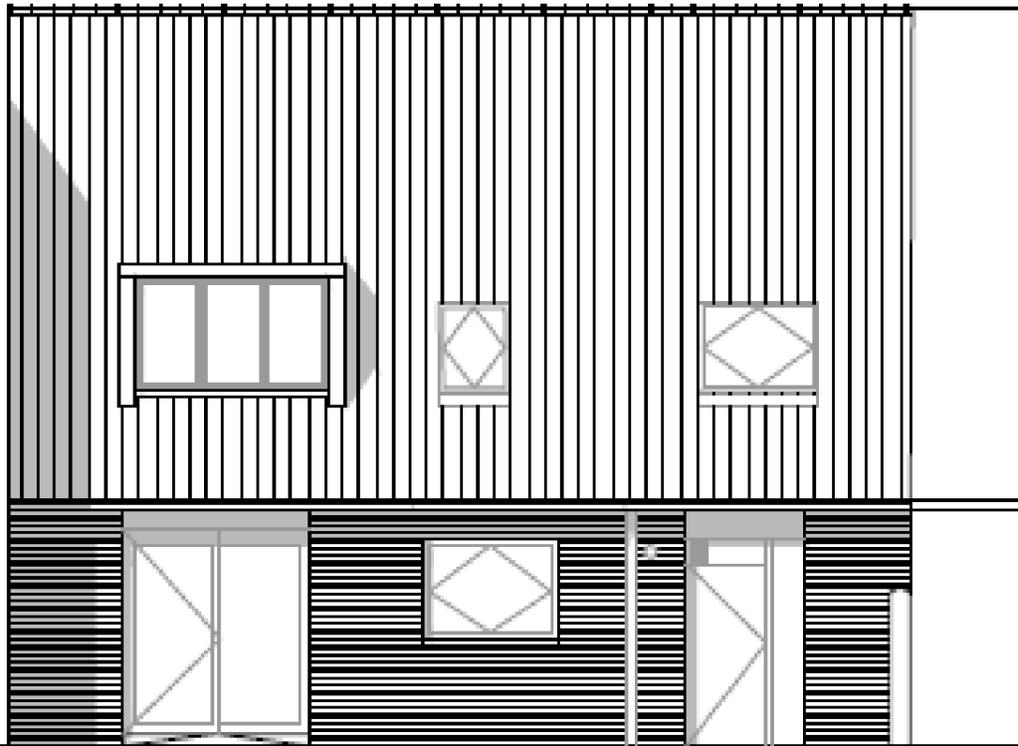


ÉLÉVATION OUEST SUR JARDIN
ÉCH 1/100




VUE OUEST SUR JARDIN


CAP MENUISIER INSTALLATEUR	Code : 2306-CAP MI EP1	Session 2023	DOSSIER TECHNIQUE
EP1 Préparation de la mise en œuvre sur chantier	Durée : 3h00	Coefficient : 4	DT 3/9

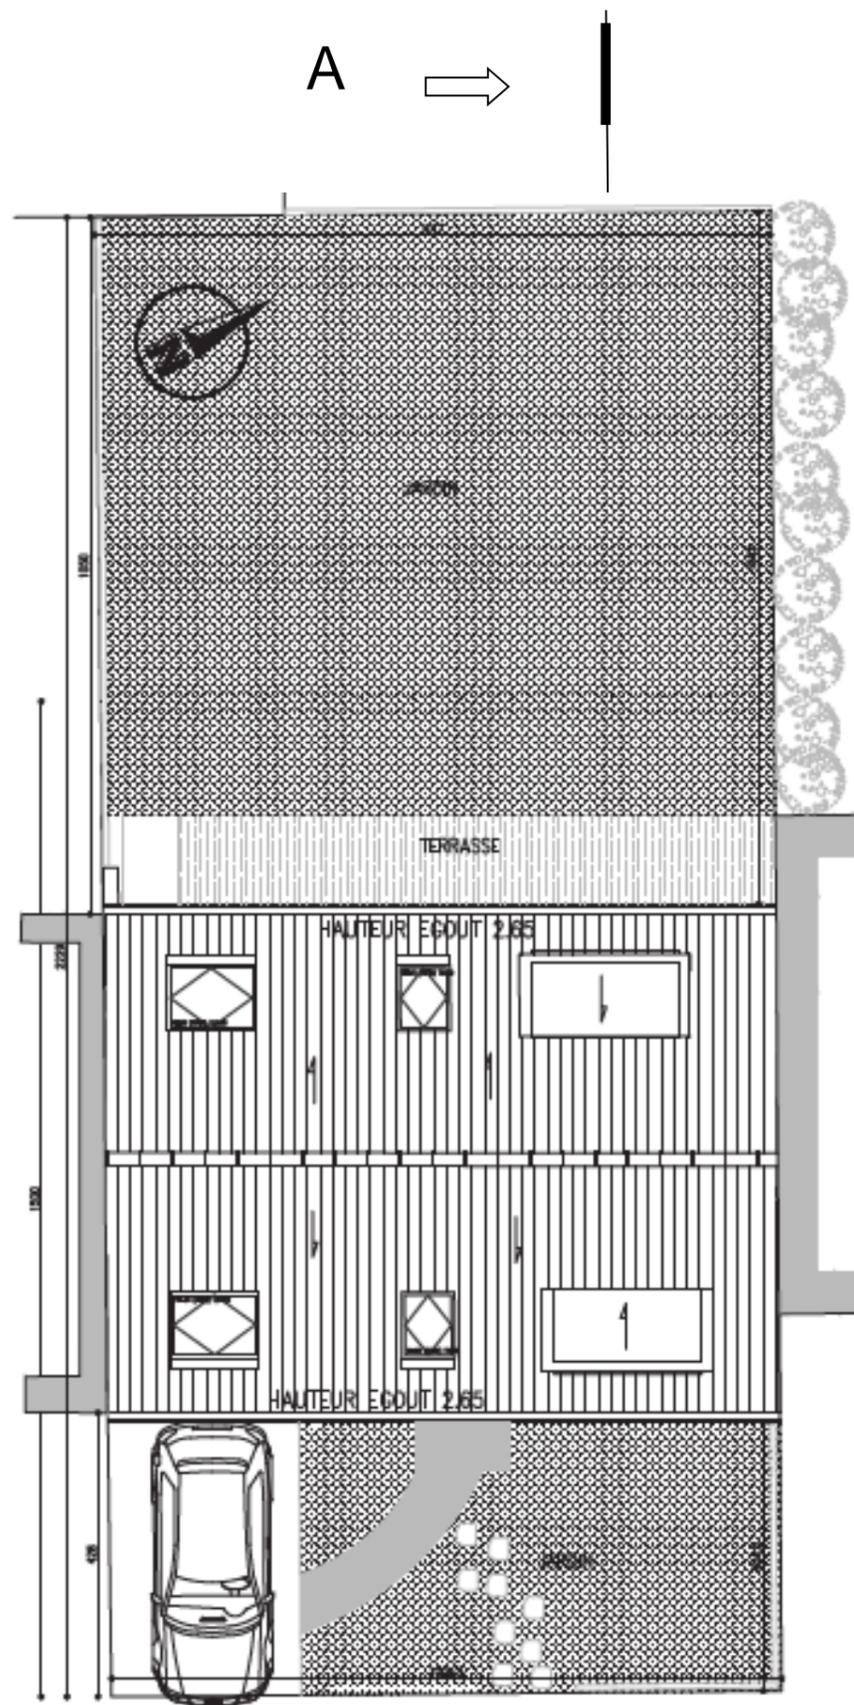


PLAN DE MASSE ET TOITURE – ÉCH – 1/100

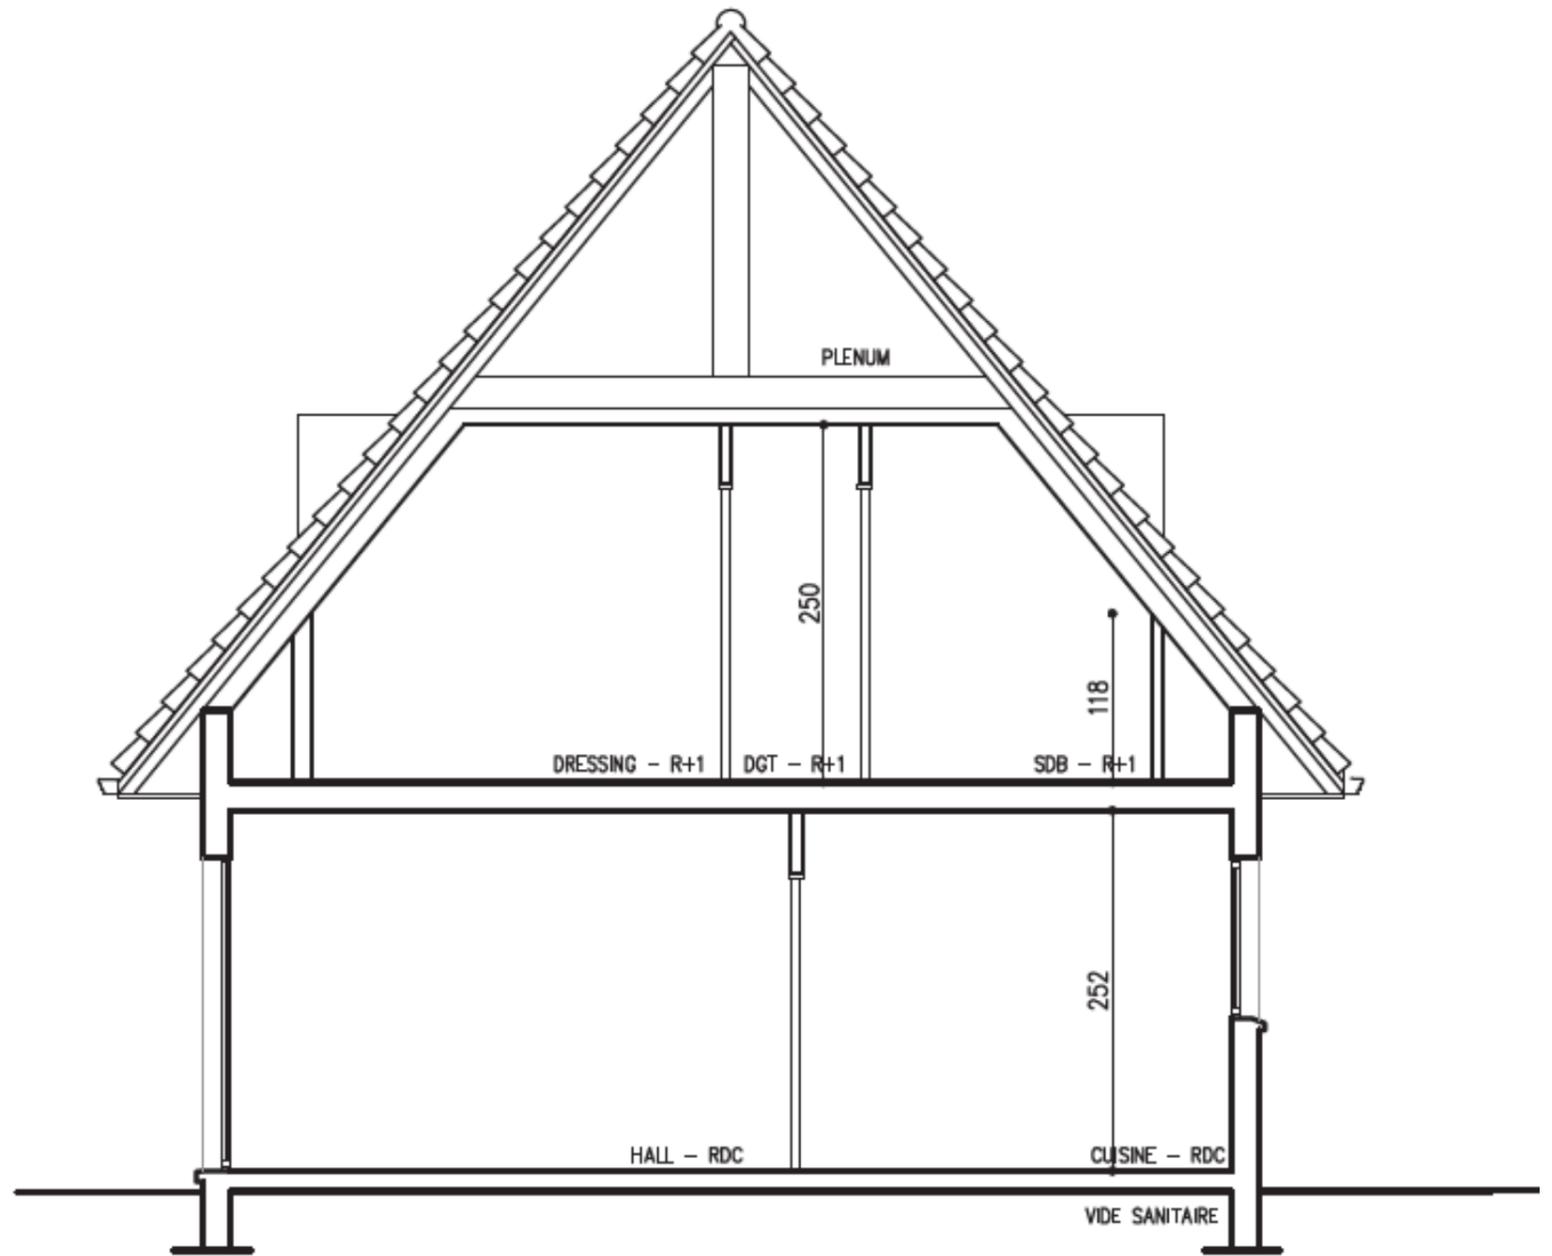

COUPE TRANSVERSALE – ÉCH – 1/100

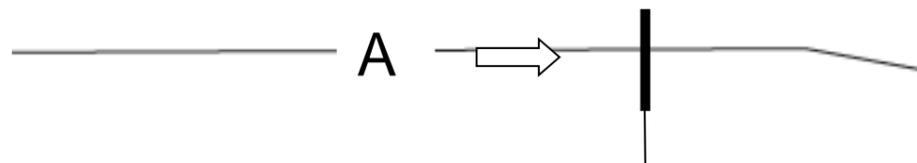


CAP MENUISIER INSTALLATEUR	Code : 2306-CAP MI EP1	Session 2023	DOSSIER TECHNIQUE
EP1 Préparation de la mise en œuvre sur chantier	Durée : 3h00	Coefficient : 4	DT 4/9

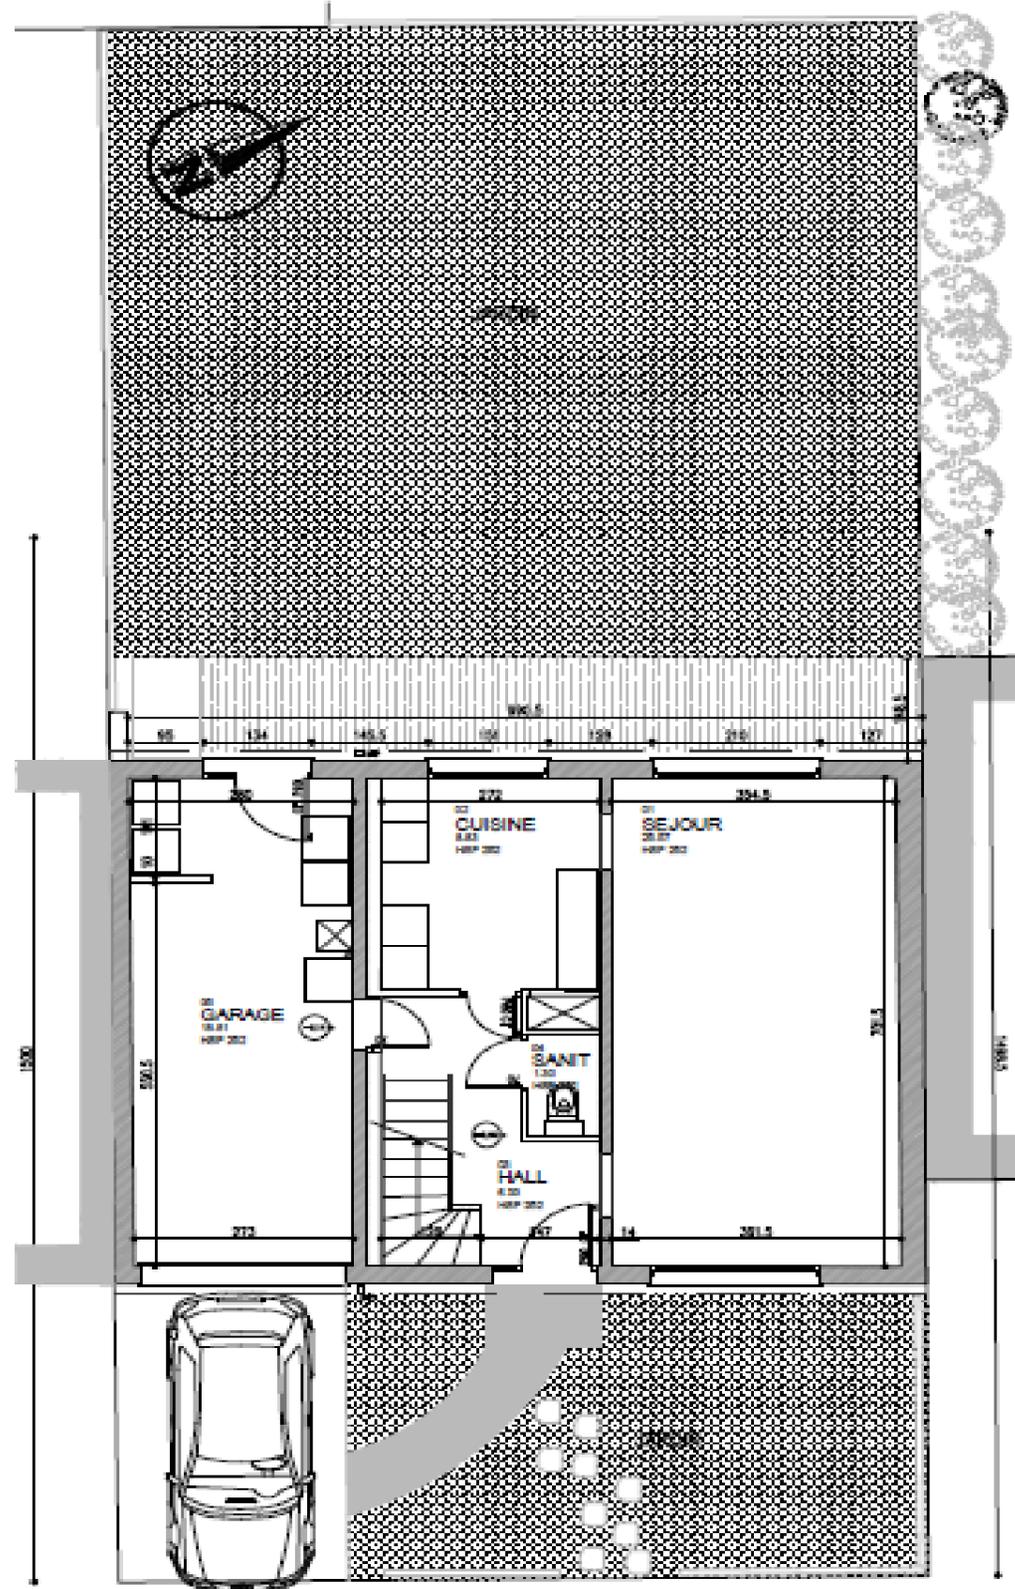

REZ-DE-CHAUSSÉE – ÉCH – 1/100


B ALLEE DES ACACIAS

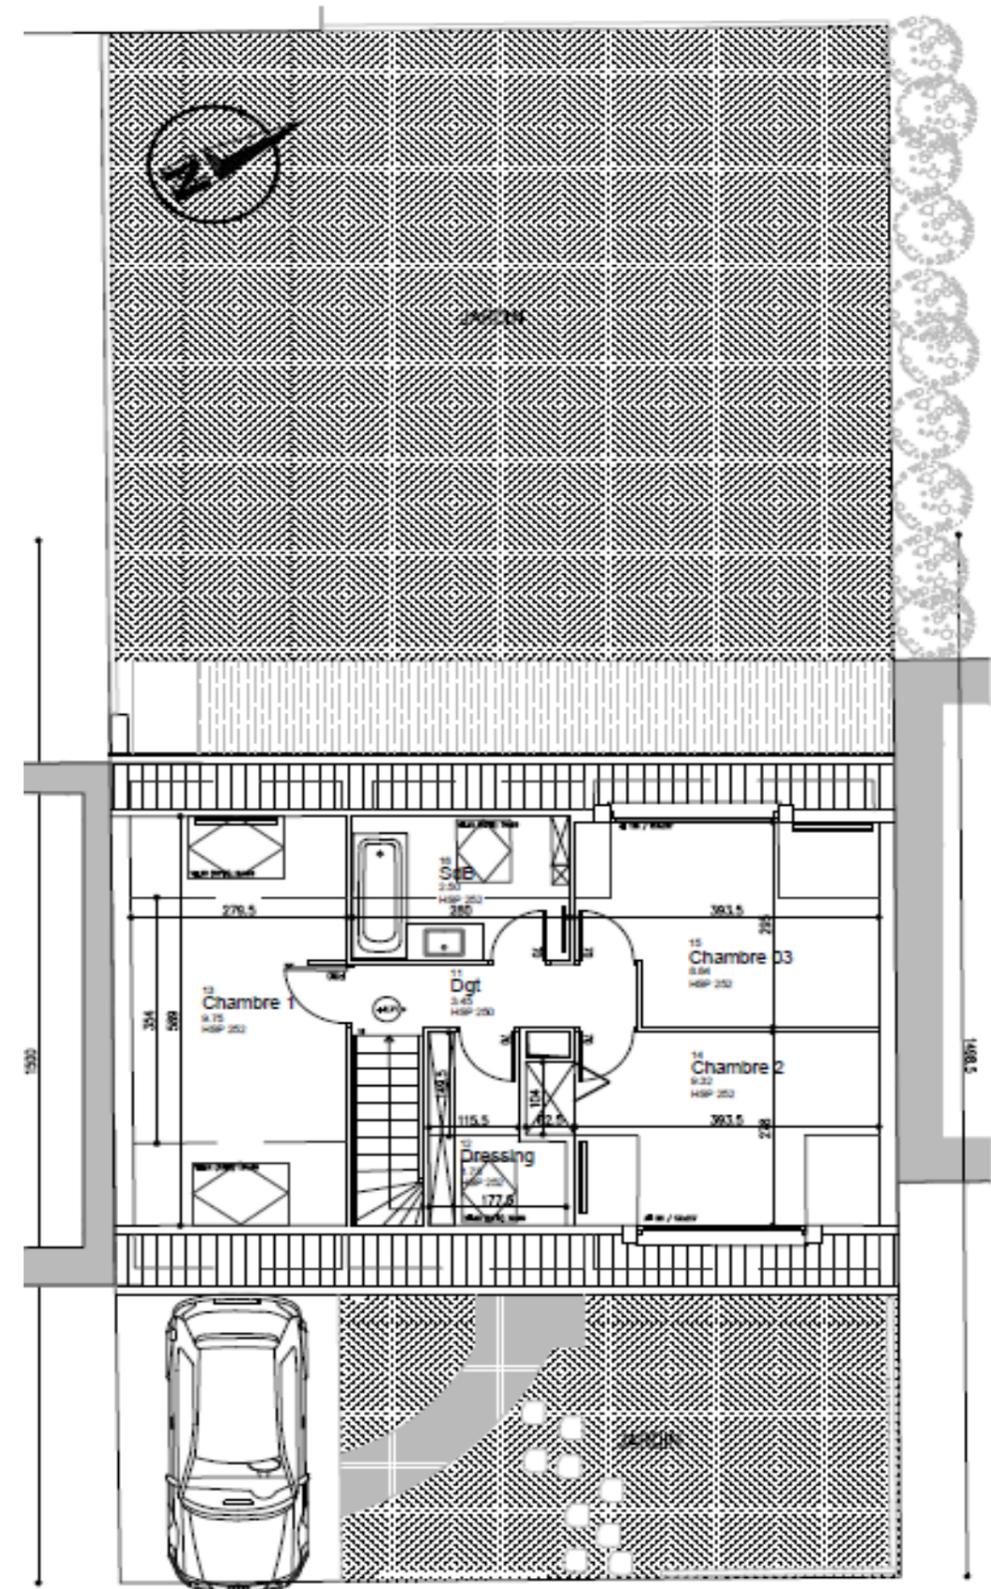

1^{ER} ÉTAGE – ÉCH – 1/100


CAP MENUISIER INSTALLATEUR	Code : 2306-CAP MI EP1	Session 2023	DOSSIER TECHNIQUE
EP1 Préparation de la mise en œuvre sur chantier	Durée : 3h00	Coefficient : 4	DT 5/9

PLAN DU RDC EXISTANT

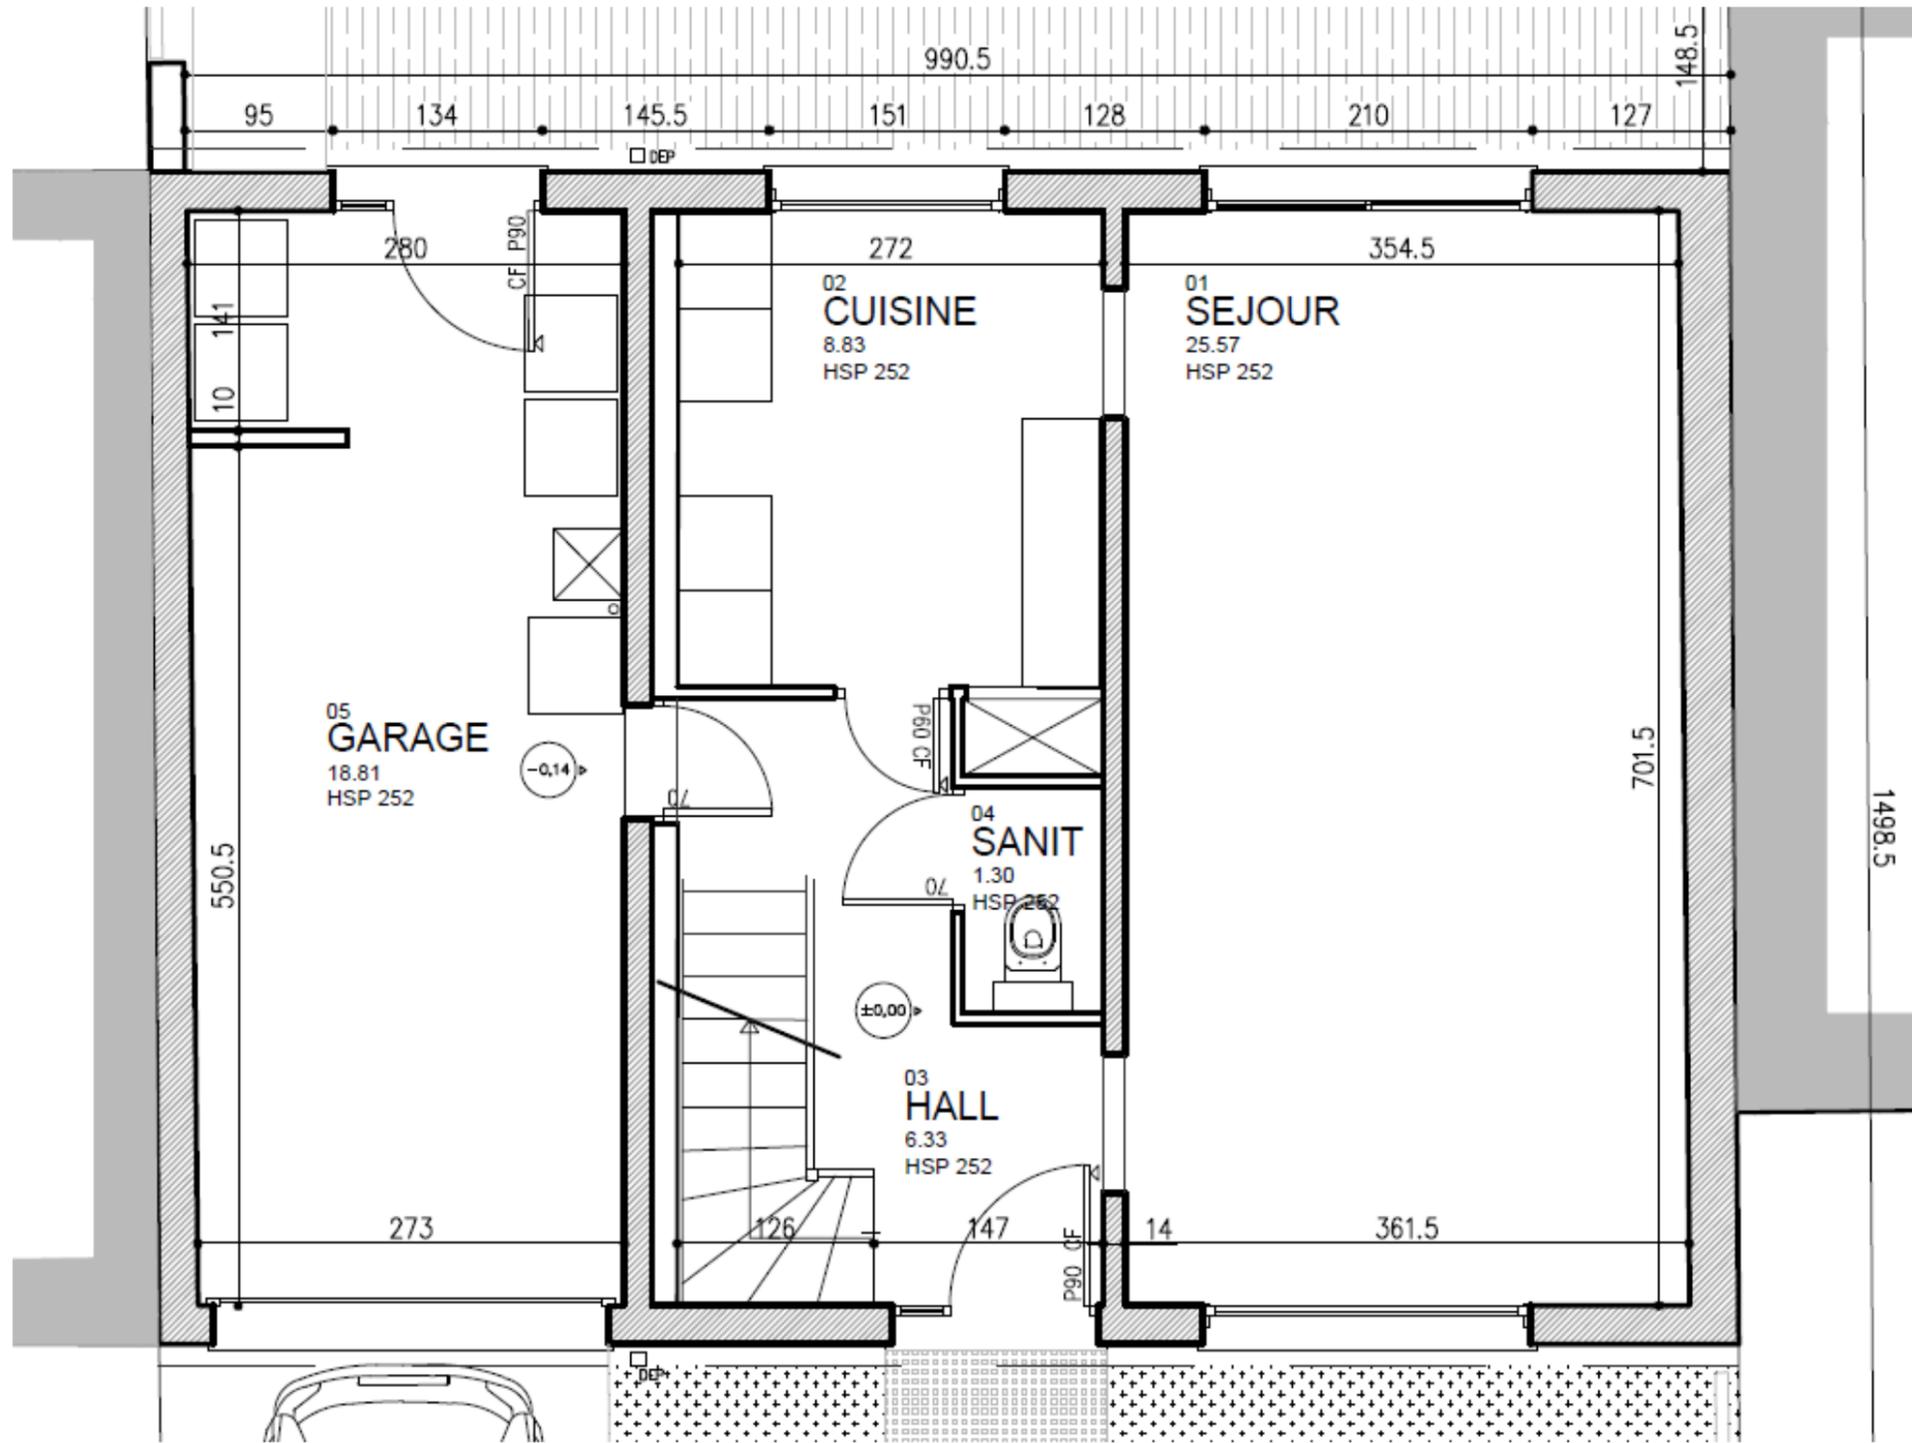


CAP MENUISIER INSTALLATEUR	Code : 2306-CAP MI EP1	Session 2023	DOSSIER TECHNIQUE
EP1 Préparation de la mise en œuvre sur chantier	Durée : 3h00	Coefficient : 4	DT 6/9

ÉTAGE

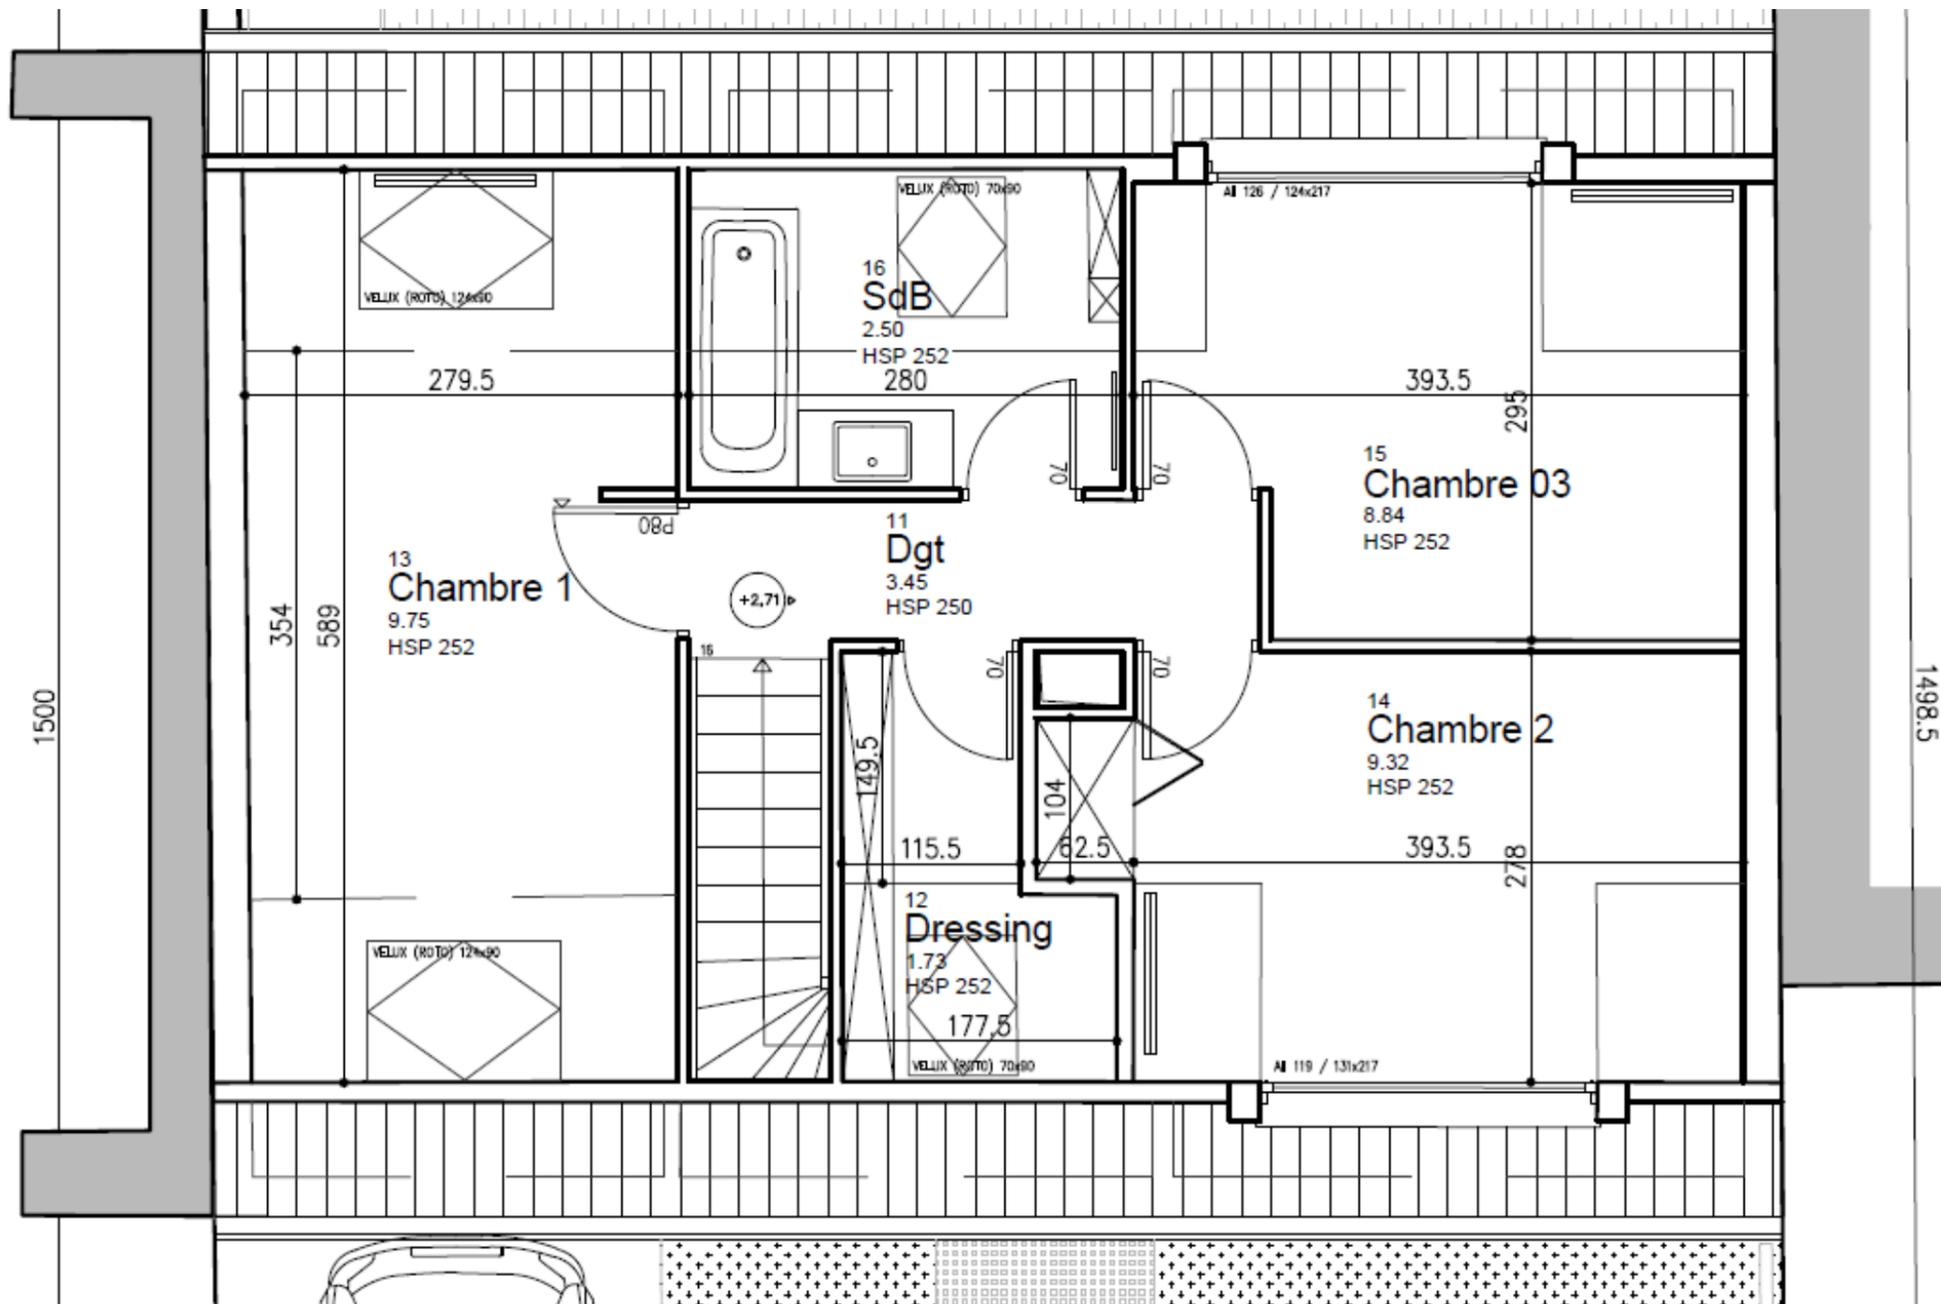

CAP MENUISIER INSTALLATEUR	Code : 2306-CAP MI EP1	Session 2023	DOSSIER TECHNIQUE
EP1 Préparation de la mise en œuvre sur chantier	Durée : 3h00	Coefficient : 4	DT 7/9

PROJET AMÉNAGEMENT INTÉRIEUR : PANNEAUX MURAUX
ET PLAN DE VASQUE.

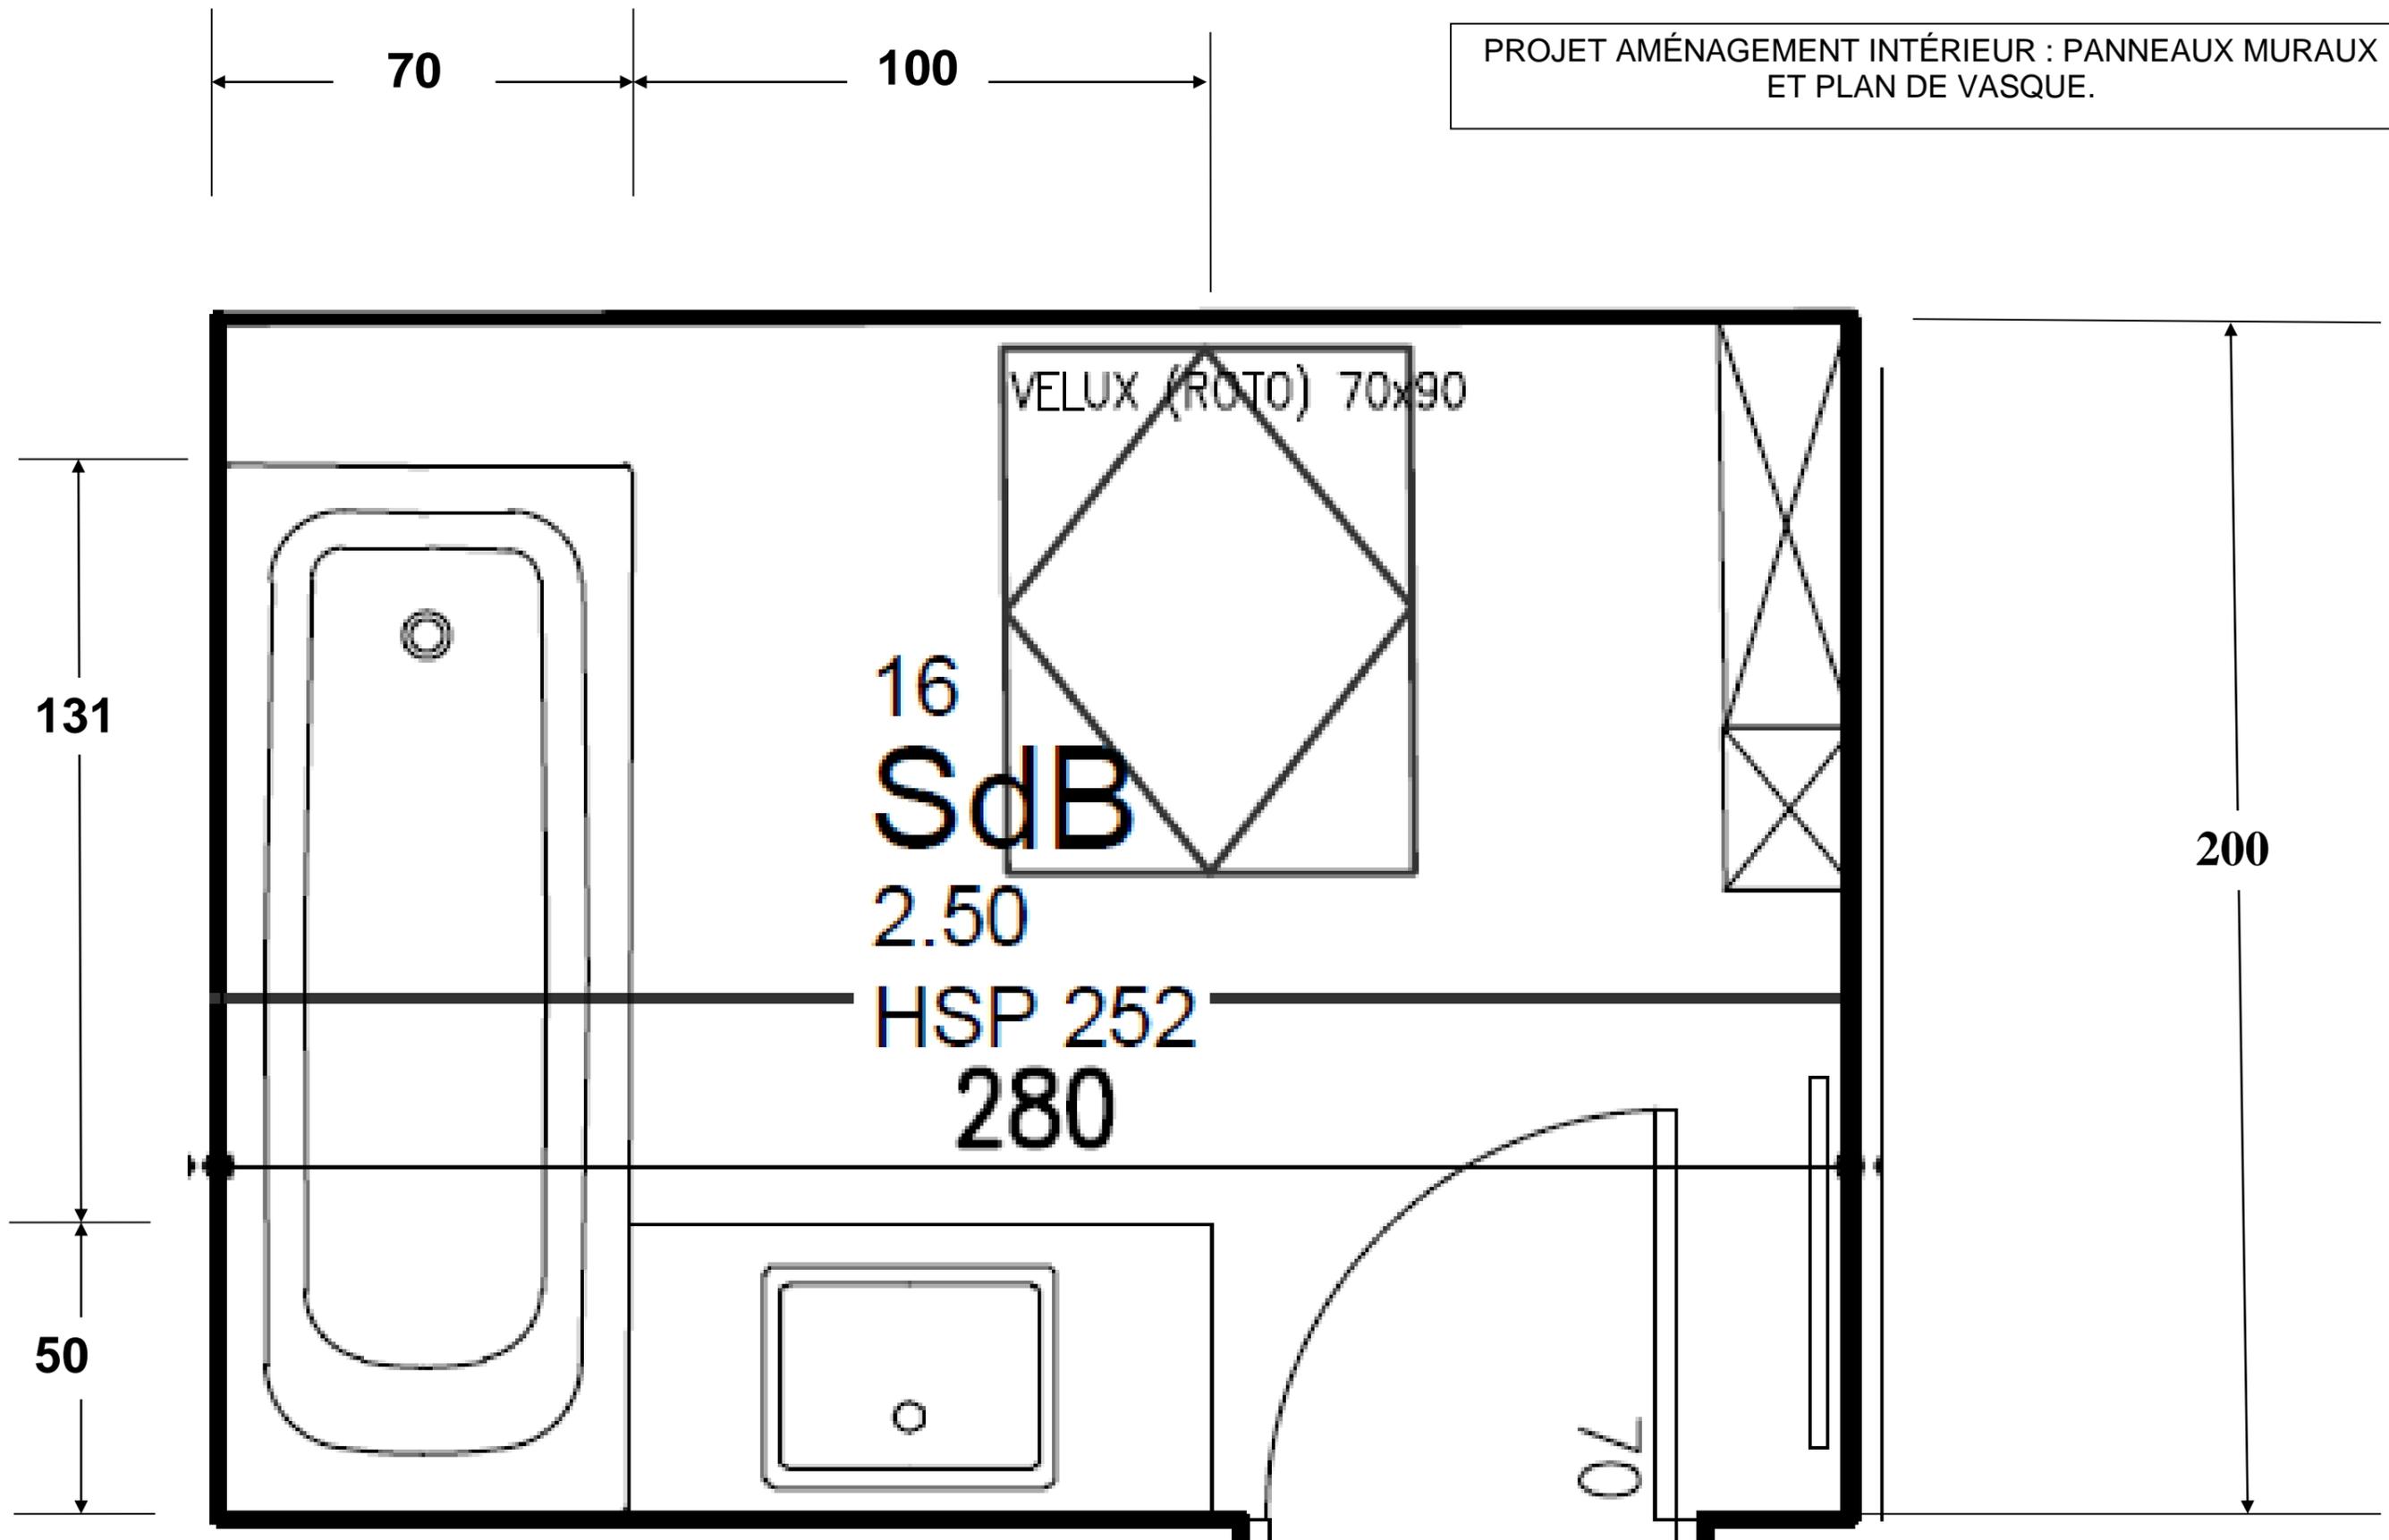

CAP MENUISIER INSTALLATEUR	Code : 2306-CAP MI EP1	Session 2023	DOSSIER TECHNIQUE
EP1 Préparation de la mise en œuvre sur chantier	Durée : 3h00	Coefficient : 4	DT 8/9

POSE D'UN OUVRAGE EXTÉRIEUR : BARDAGE BOIS ET HABILLAGES
TABLEAU DE FENÊTRE

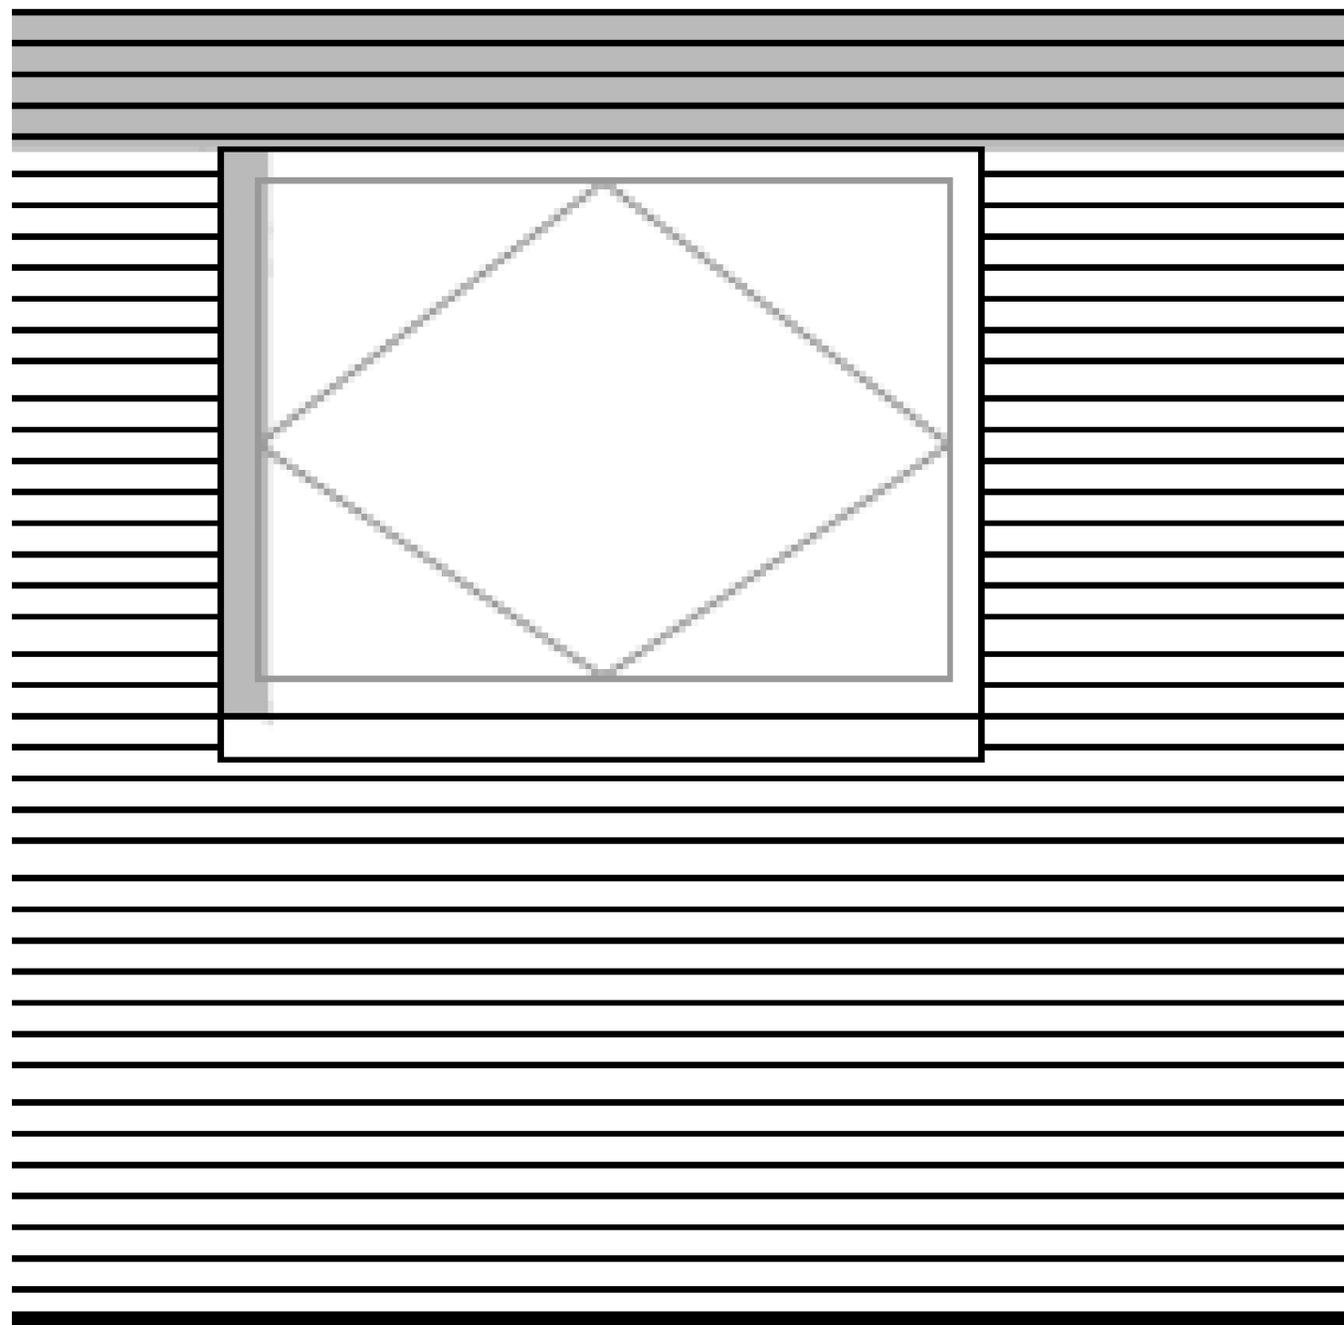


Schéma de représentation qui ne correspond pas au bardage qui sera posé.

CAP MENUISIER INSTALLATEUR	Code : 2306-CAP MI EP1	Session 2023	DOSSIER TECHNIQUE
EP1 Préparation de la mise en œuvre sur chantier	Durée : 3h00	Coefficient : 4	DT 9/9