


SYNOPTIQUE ET PRINCIPE DE CÂBLAGE DALI-LINK


N
L

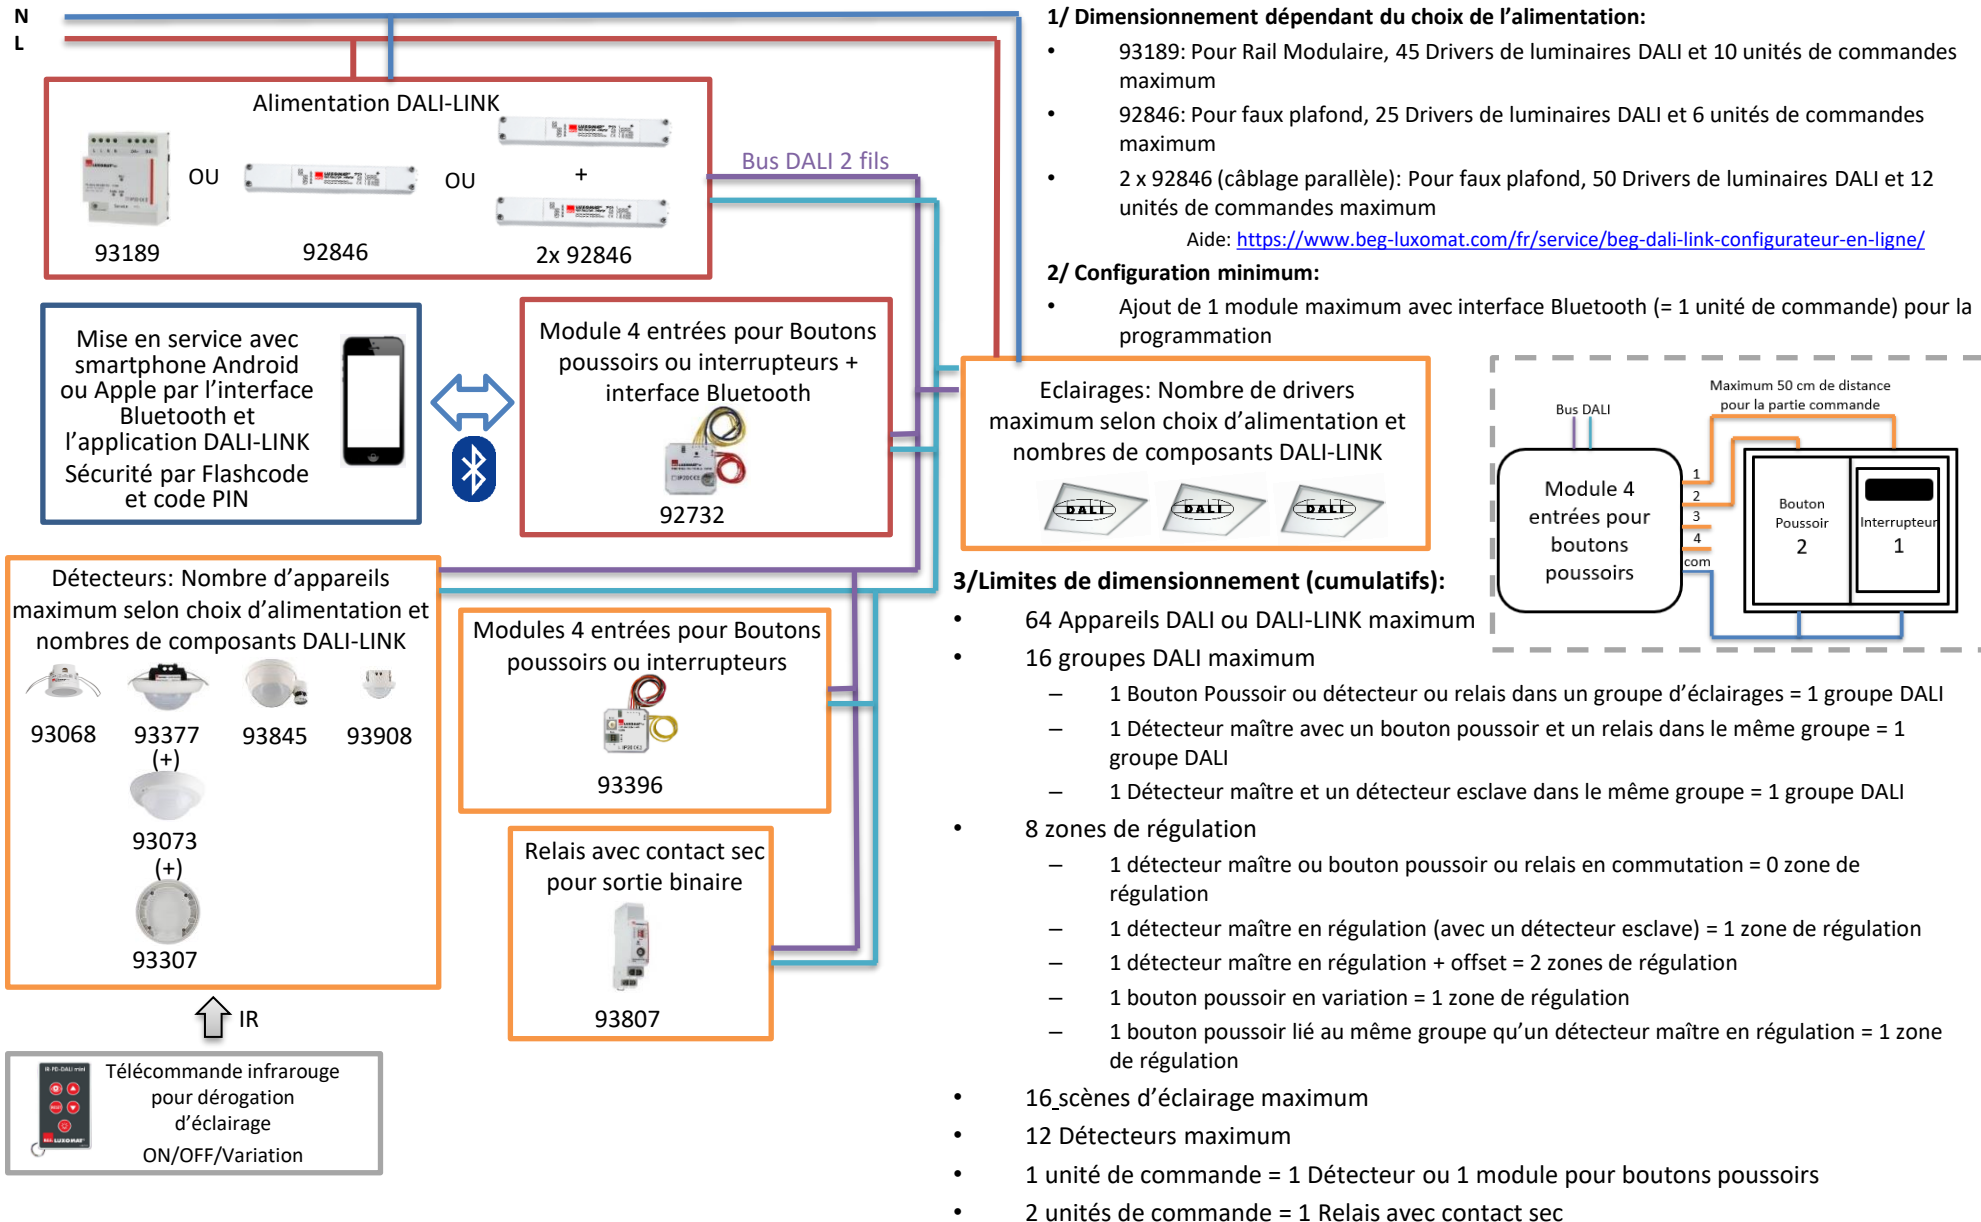

Bus DALI

2-Fils non polarisés // 16 Volts // **300 mètres maximum cumulés** pour une section de 1,5 mm² Pleine puissance du niveau d'éclairage des drivers en cas de coupure sur le bus DALI Possibilité de mettre en commun les câble de puissance et le bus DALI (Codage Manchester)

Topologie de câblage (pas de boucle): Arbre/Etoile/Bus/Ligne

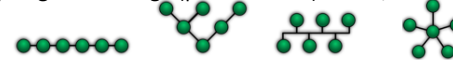

B.E.G.