

Académie :	Session :
Examen :	Série :
Spécialité/option :	Repère de l'épreuve :
Epreuve/sous épreuve :	
NOM : <small>(en majuscule, suivi s'il y a lieu, du nom d'épouse)</small>	
Prénoms :	N° du candidat <input type="text"/>
Né(e) le :	<small>(le numéro est celui qui figure sur la convocation ou liste d'appel)</small>
Appréciation du correcteur	
Note : <input type="text"/>	

Il est interdit aux candidats de signer leur composition ou d'y mettre un signe quelconque pouvant indiquer sa provenance.

MENTION COMPLEMENTAIRE TECHNICIEN EN RESEAUX ELECTRIQUES

SESSION 2013

**ÉPREUVE E1
PREPARATION D'UNE ACTIVITE DE CHANTIER**

DOSSIER TECHNIQUE

Tous les documents sont à rendre en fin d'épreuve.

Les documents fournis au candidat sont constitués de trois dossiers :

**DOSSIER TECHNIQUE
DOSSIER RESSOURCE
DOSSIER SUJET**

**page DT 1/4 à DT 4/4
page DR 1/14 à DR 14/14
page DS 1/19 à DS 13/19**

MC TECHNICIEN EN RESEAUX ELECTRIQUES	Code :	Session 2013	DOSSIER TECHNIQUE
E1 – PREPARATION D'UNE ACTIVITE DE CHANTIER	Durée : 3h00	Coefficient : 3	Page DT 1/4



Unité Réseau Electricité Poitou-Charentes
8 rue Marcel Paul - BP 265
86007 POITIERS CEDEX

Poitiers le, 14/11/2011

ARTICLE 49

Dossier No : C327/111521

En exécution de l'article 49 du décret du 29 juillet 1927, modifié par celui du 28 Mars 1935 et du n° 75-781 du 14 Août 1975, nous avons l'honneur de vous informer que sauf opposition de votre part, expédiée directement à notre adresse, dans un délai de 21 jours, à compter de la réception de la présente lettre, nous exécuterons, selon les prescriptions techniques en vigueur, la construction d'une canalisation suivant les données techniques ci-dessous et le plan du projet ci-contre :

RENSEIGNEMENTS TECHNIQUES

Objet ou motif **ER 2010 A/B Complémentaire**
Renforcement Basse Tension "La Maison Neuve"

Departement **VIENNE**
Commune **BUXEUIL**

Concession du projet et ex-titulaire
Date de la concession **03/12/1995**

Concession de la canalisation existante et extitulaire
Date de la concession existante

Raccordement au réseau existant **AERIEN**
Nature des ouvrages **AERIENNE**
Nature des canalisations **ALU**
Categories **1 ère**
Tension de service **240 / 410 VOLTS**
Longueur sur voie publique **0,00 m**
Longueur sur terrain privé **224,00 m**
Longueur total **224,00m**
Caracteristiques des conducteurs **CT 3 x 70² + 1 x 54² Alu**
Longueur a déposer **185,0 m**
Supports **Béton**
Isolateurs **/**
Poste de transformation **P0010 La Maison Neuve**

Services informés

- DDT de la Vienne- Chatelleraut
- Mairie de **BUXEUIL**
- France Télécom - Division Ligne - MONT DE MARSAN
- France Télécom - Département Lignes grandes distances - PARIS
- Agence des Batiments de France - POITIERS - NIORT
- ERDF - MOAR POITIERS
- ERDF GARDE



LE RESPONSABLE TRAVAUX

Tableau de Dépose des Conducteurs			
TRONCONS	LONGUEUR en m	NATURE DES CONDUCTEURS	POIDS
P - 3	69	CT 3x70 Alu +N	
3 - 5	116	4 Cu 40/10	51 kgs
Longueur Totale = 185 m		Poids Total = 51 kgs	



Unité Réseau Electricité Poitou-Charentes
8 rue Marcel Paul - BP 265
86007 POITIERS CEDEX

Plan No : 01/01	Renforcement BTA "La Maison Neuve"						
Echelle : 1 / 1000	Commune de BUXEUIL						
DOSSIER ERDF No : C 327/111521							
INTERLOCUTEURS :	Nom	Téléphone		Fax			
Maitre d'ouvrage :	Commune de BUXEUIL						
Maitre d'oeuvre :							
Bureau d'études :	(INEO)						
Entreprise de travaux :	INEO RESEAUX CENTRE						
Coordonnateur sécurité :							
MODIFICATIONS		No	Demandés		Etablies		Vérifiés
		Indice	Par	Le	Par	Le	Par
PLAN PROJET		1	C.O	09/2011	D.C	03/10/11	F.B
ENVOI ACCORD		2			D.C	07/10/11	
RETOUR ACCORD		3			C.O	10/10/11	
ARTICLE 49		4			D.C	14/11/11	
APPROBATION DEFINITIVE ET CONTROLE QUALITE							
BUREAU ETUDES OU ENTREPRISE				MAITRE D'OEUVRE			
Nom	Date	Signature		Nom	Date	Signature	
INEO Réseaux Centre	06/10/2011						
RECOLEMENT :	Entreprise	Nom	Date	Signature			
INFORMATIONS DIVERSES :							
INEO		INEO Réseaux Centre				tél:	
GDF SUEZ		Agence de Descartes				fax:	
		Les Grouais de Rigny				02.47.92.44.77	
		37160 DESCARTES				e.mail:	

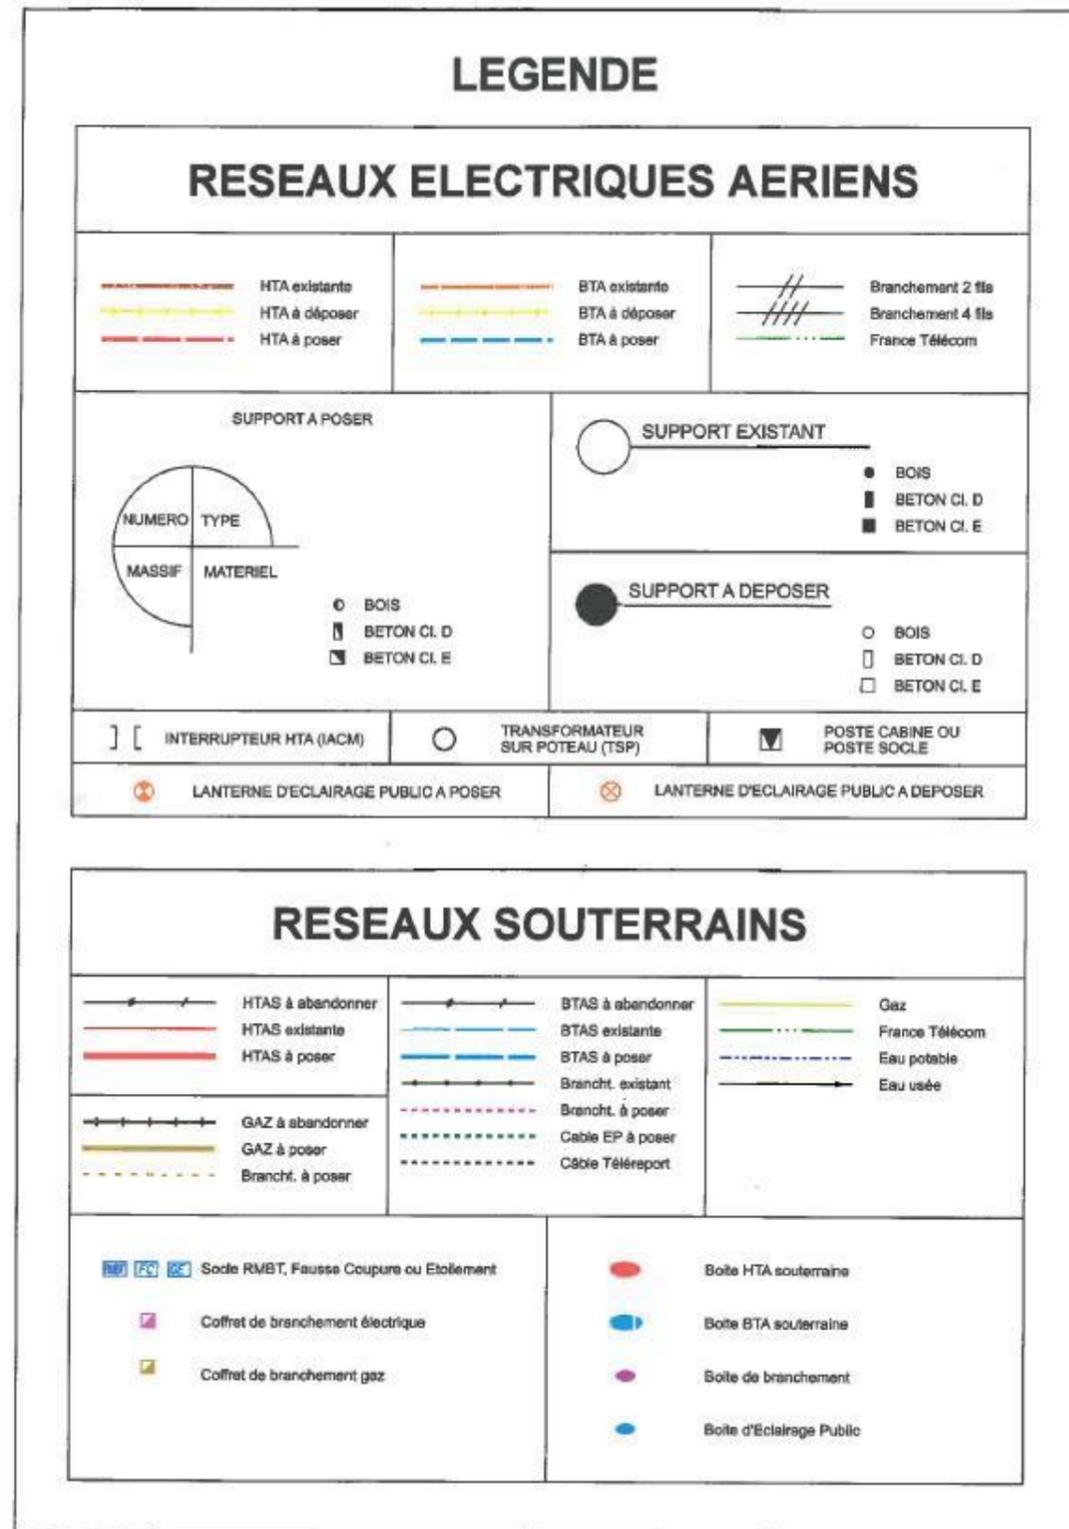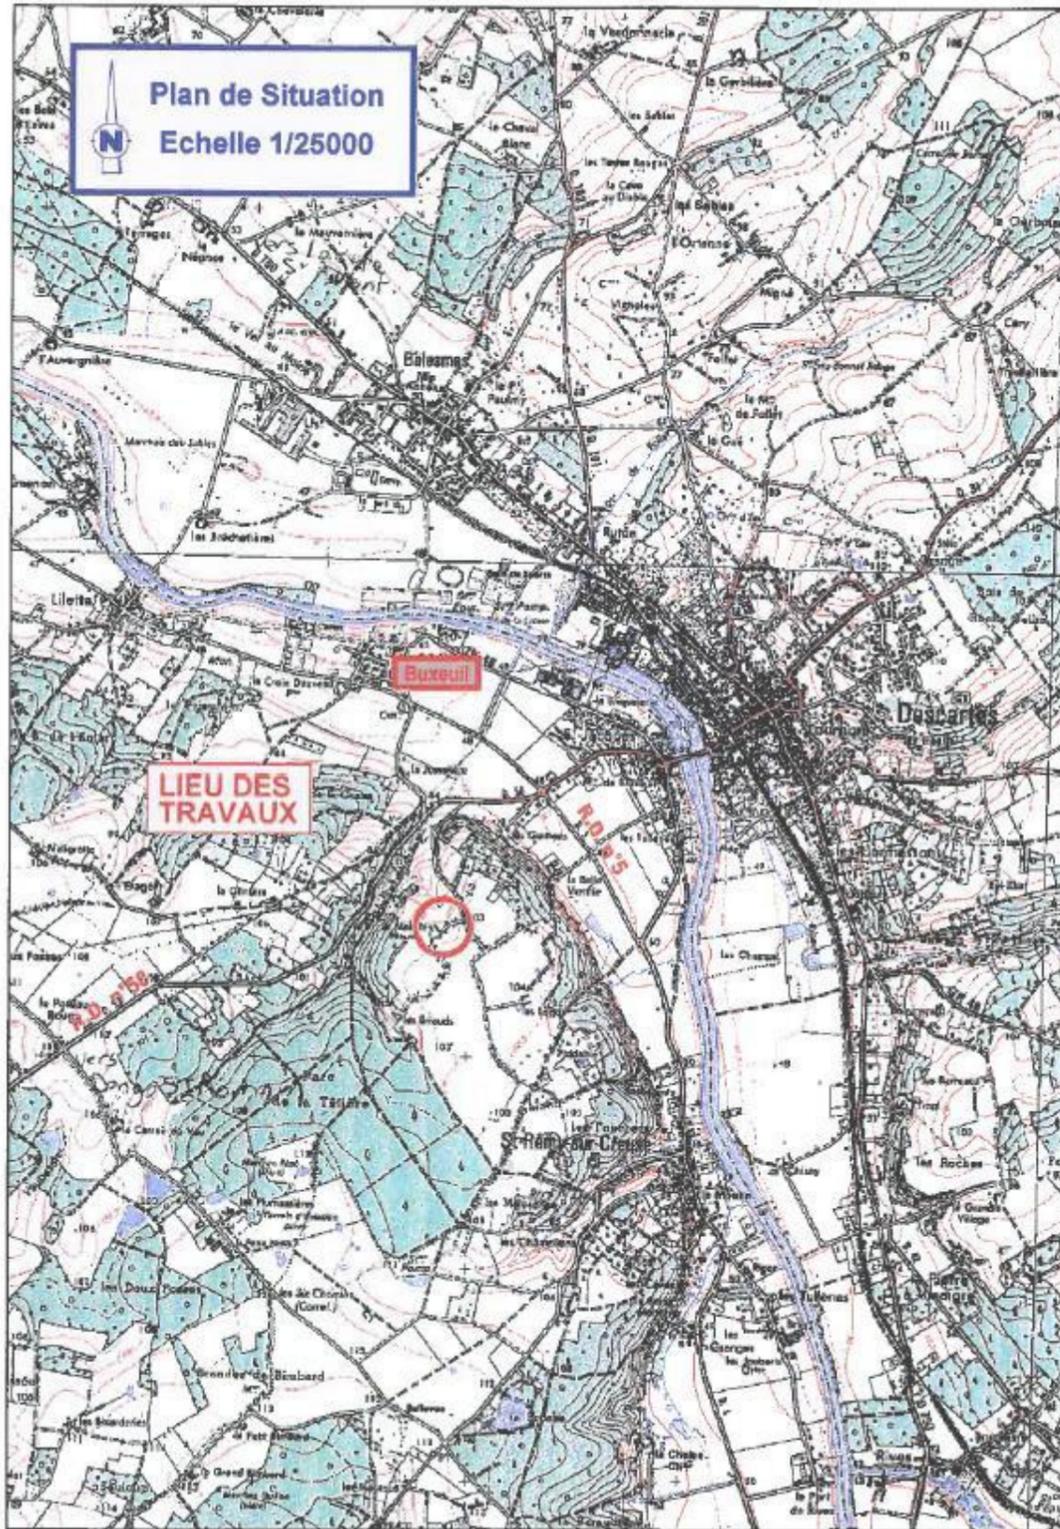

Commune de BUXEUIL (86)
Renforcement BT "la Maison Neuve"
prog. : ER 2010 A/B complémentaire

- Plan Aérien au 1/1000 -

