
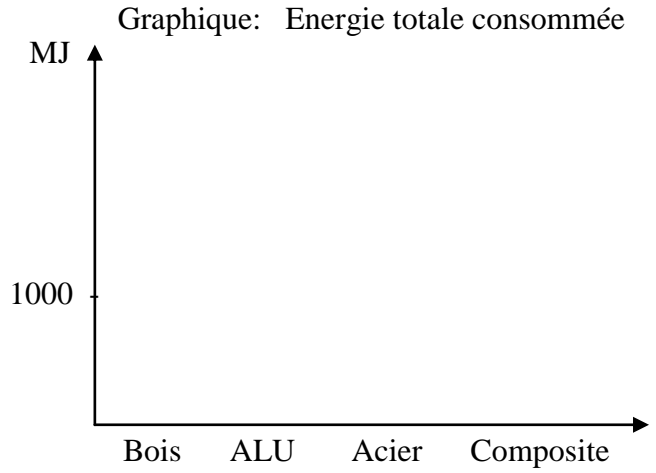


Document réponse DR1

QB 5. Comparaison des différents piètements


Piètement	Stabilité	Fixation au sol	Facilité de manœuvre	Esthétique	Autres
1 Pilier					
2 Piliers					
4 Piliers					

Document réponse DR2

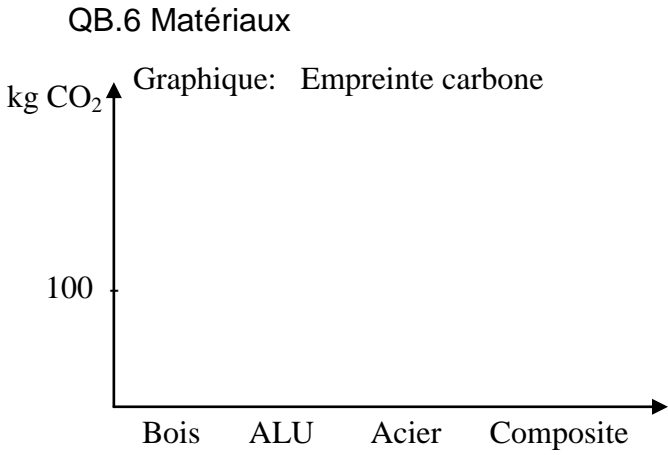

Choix du matériaux :

QB. 8.

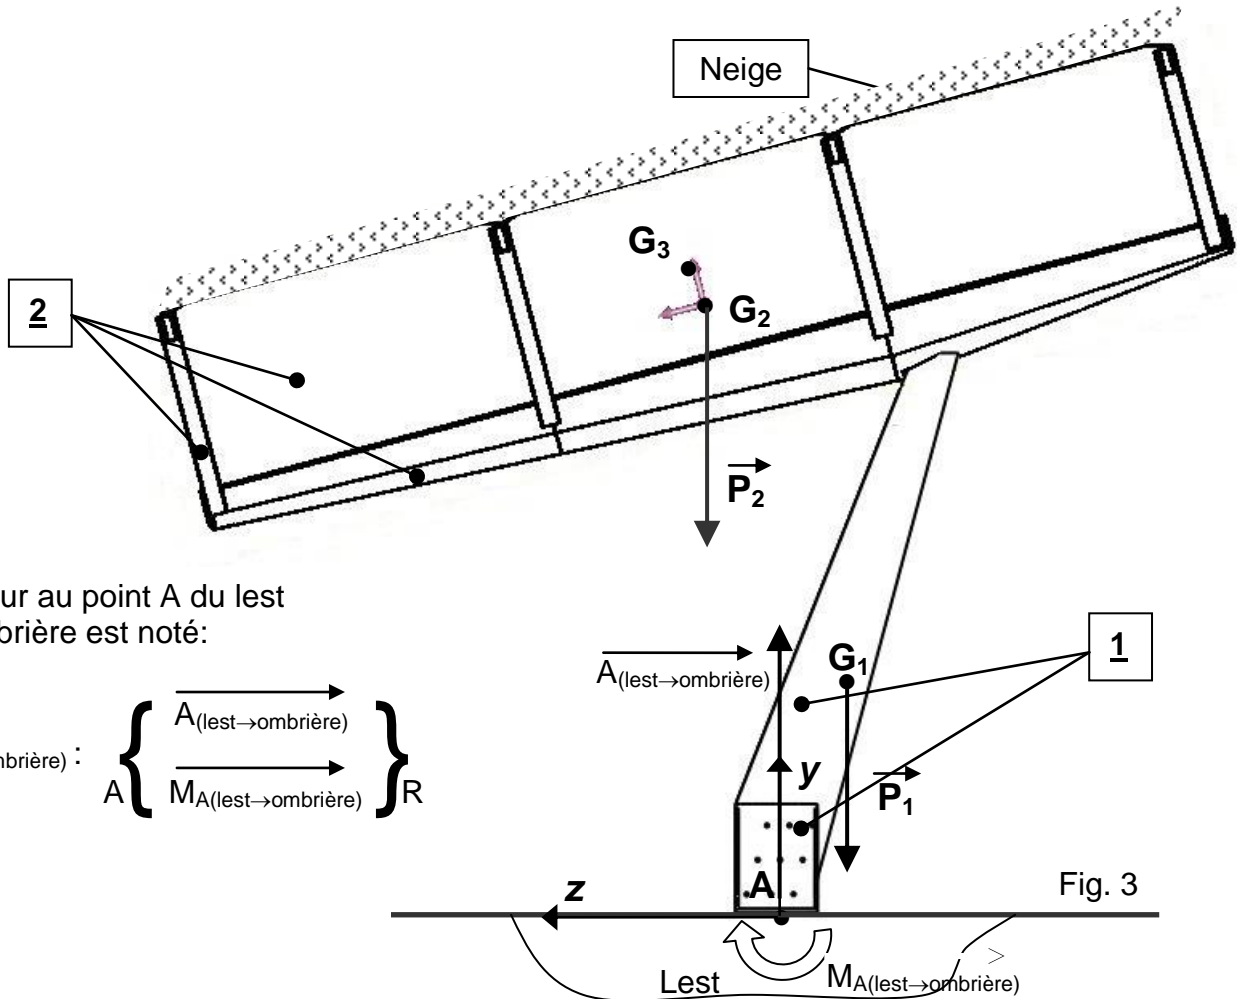

Document réponse DR3

Zone de recharge

- Légende :
- Représentation réseau Eau de Pluie
 - Représentation réseau Electrique
 - Représentation réseau Ethernet
 - Représentation réseau Contour de la zone de recharge

Regard EP
Zg :
125,01



Barrière d'accès
au parking

Regard EP
Zg :
124,42

Regard
électrique

Parking



Barrière d'accès à la
zone de recharge

Début du contour de
la zone de recharge


Regard EP
Zg :
124,17

Chaussée

Échelle 5 m 10 m

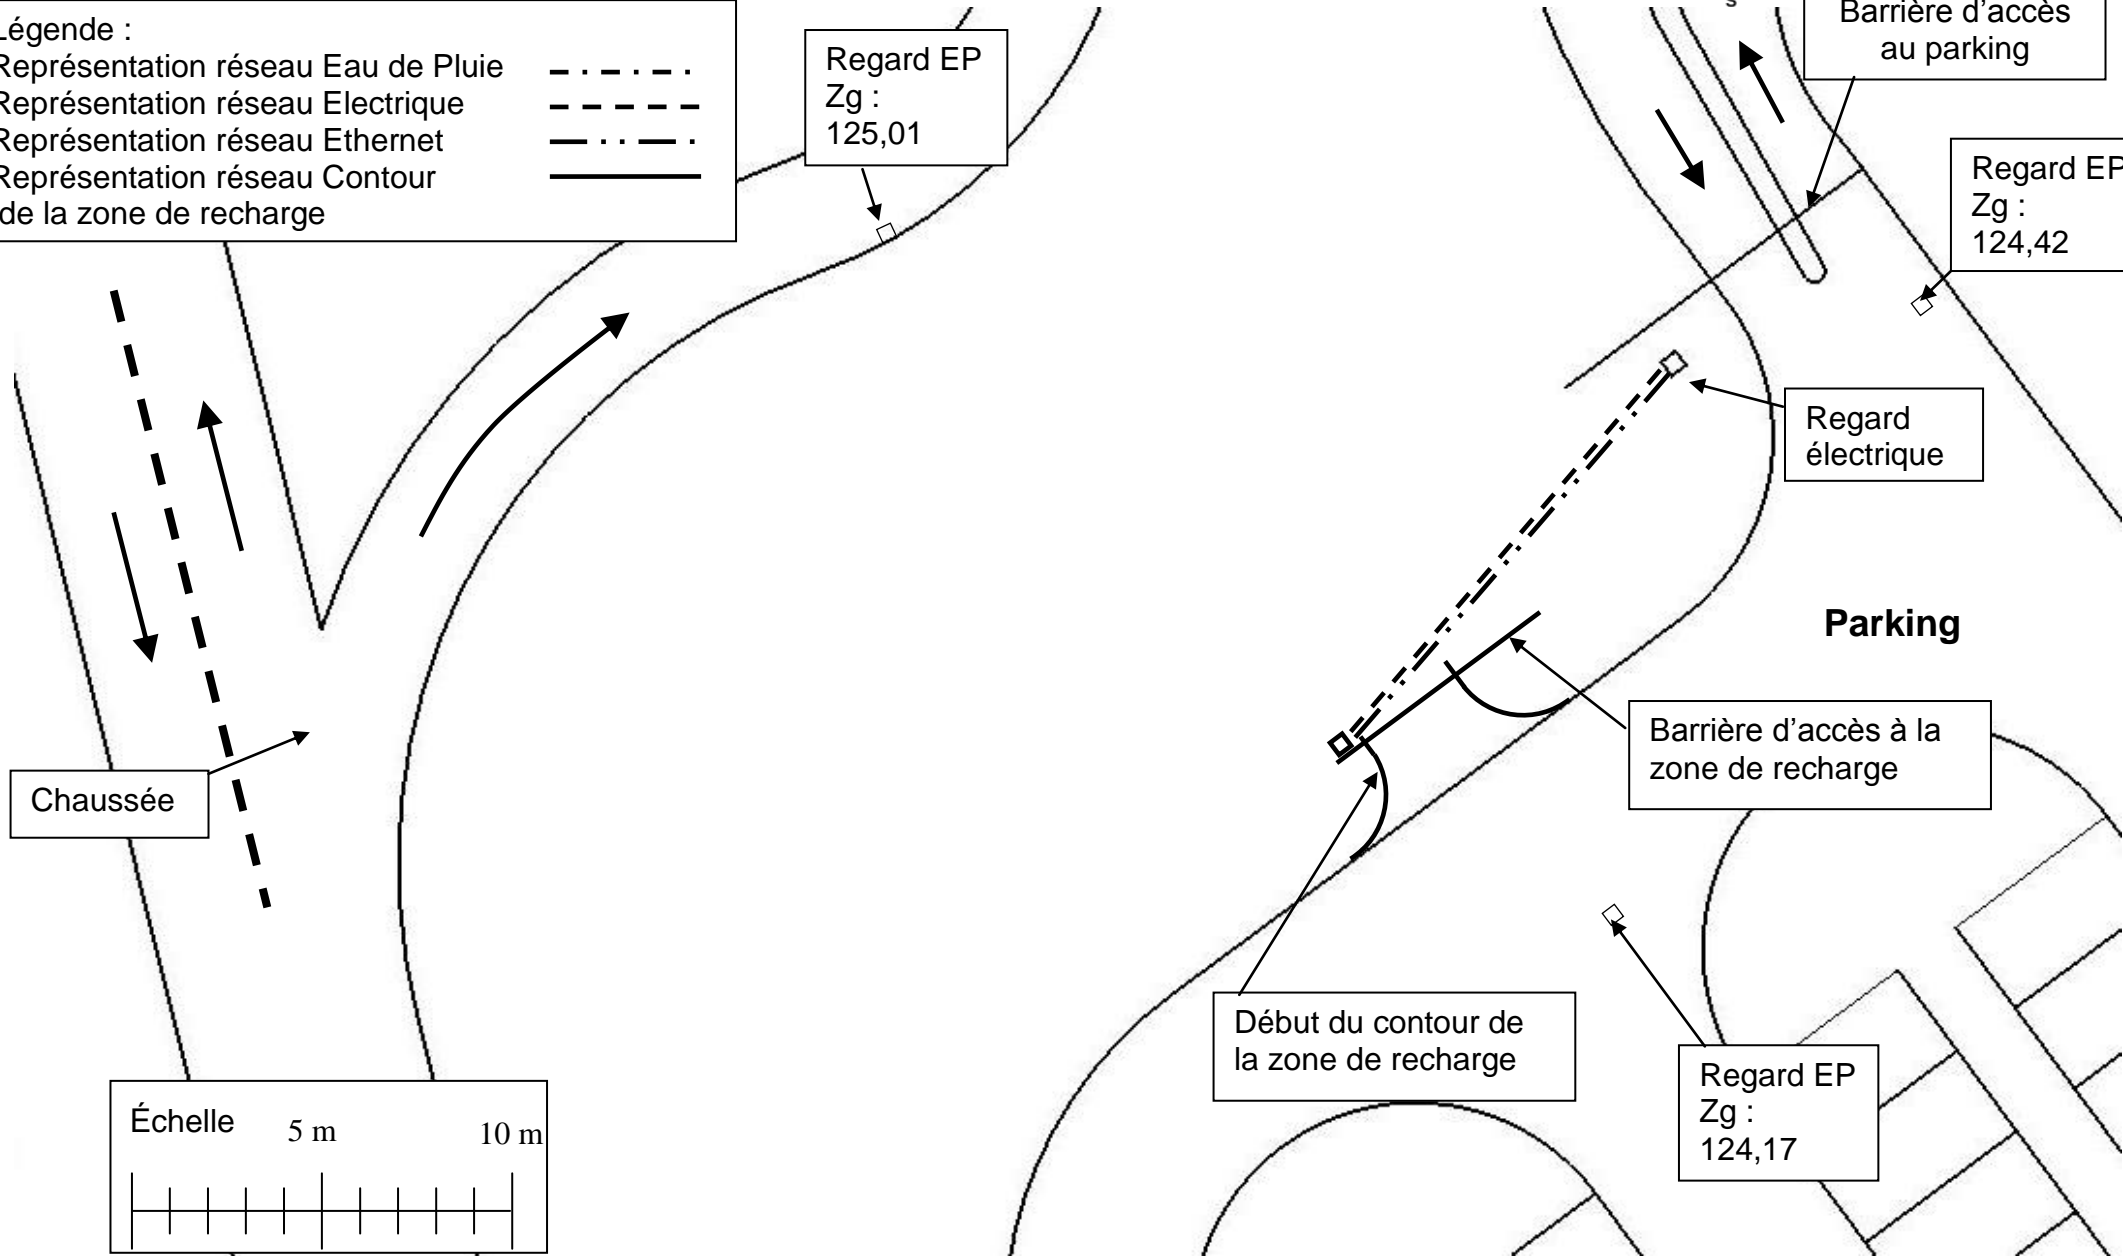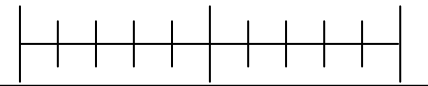


Document réponse DR4 : Schéma électrique d'une ombrière

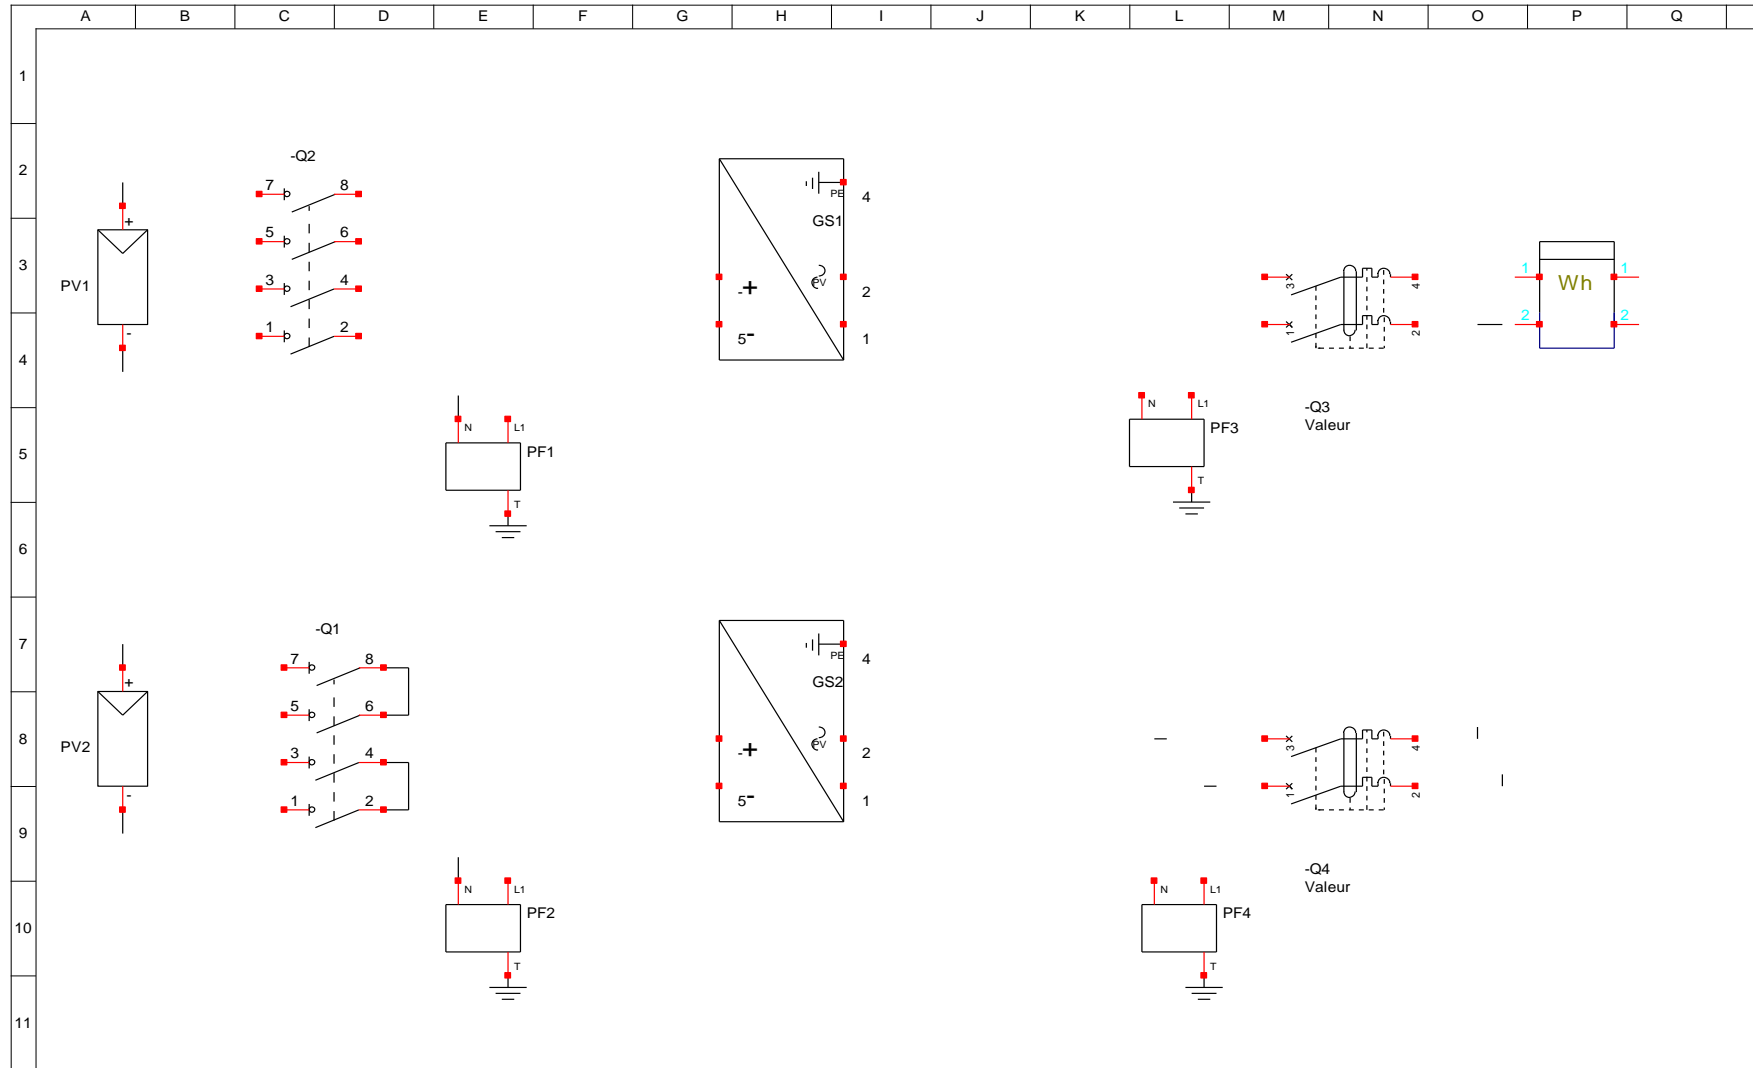

<p>SOCIETE Adresse société</p>	<p>TITRE FOLIO</p> <p>DESCRIPTION FOLIO</p>	<p>Dessiné le : DATE DESSIN Modifié le : DATE MODIF Par : NOM DESSINATEUR</p>	<p>03</p> <hr/> <p>03</p>
---	---	---	---------------------------

Document réponse DR 5

Réponse à QD. 1.

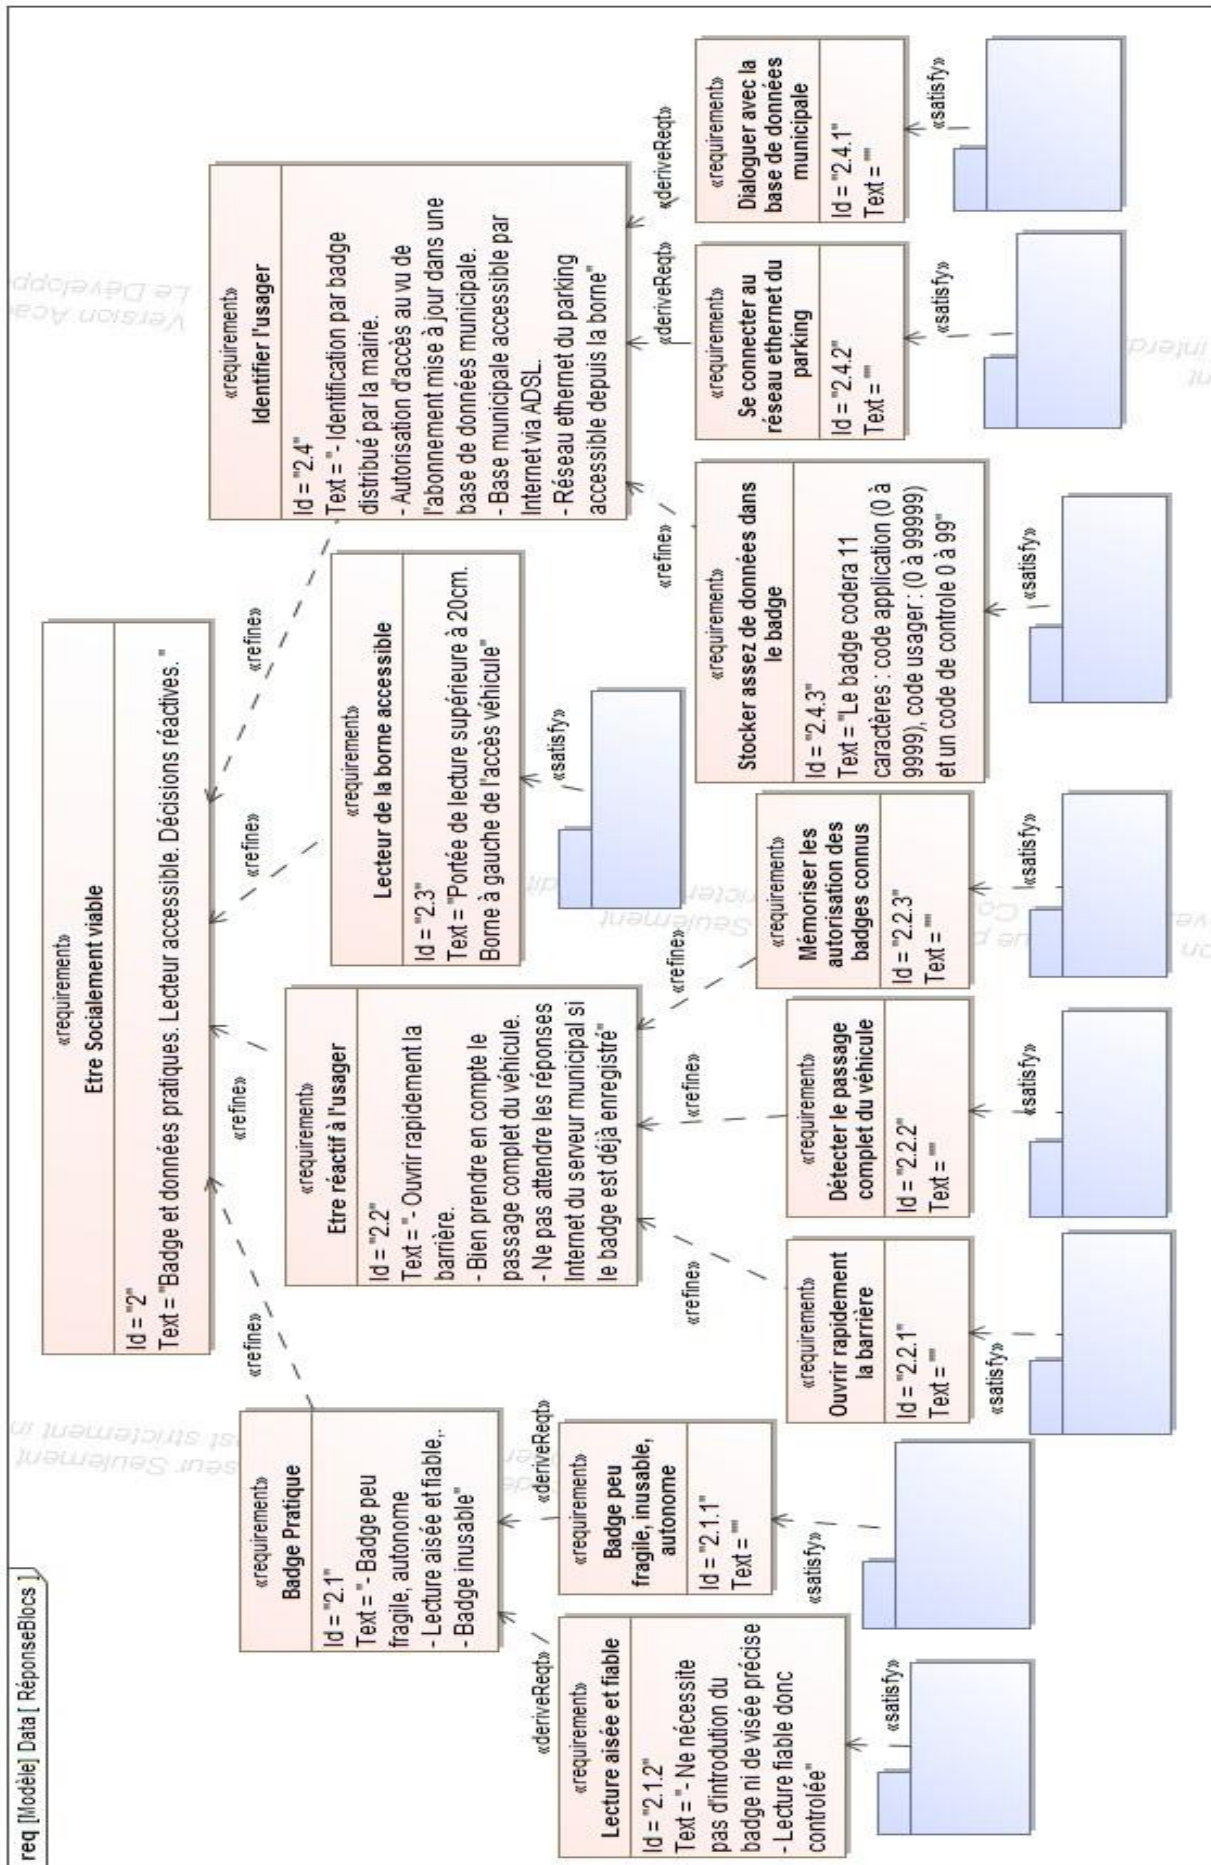

Document réponse DR 6

Réponse à QD. 23.

Élément d'influence			
Courbe signal	A	B	C

Réponse à QD. 25.

