

# BRASSERIE

DEMIS'  
BAR

B.T.S. AGENCEMENT DE L'ENVIRONNEMENT ARCHITECTURAL		
DOSSIER D'ETUDE : PLANS		BRASSERIE DENIS'BAR
Document définitif	Epreuve : E6	Sous épreuve : U6.1








⚠ La reproduction peut dénaturer les couleurs





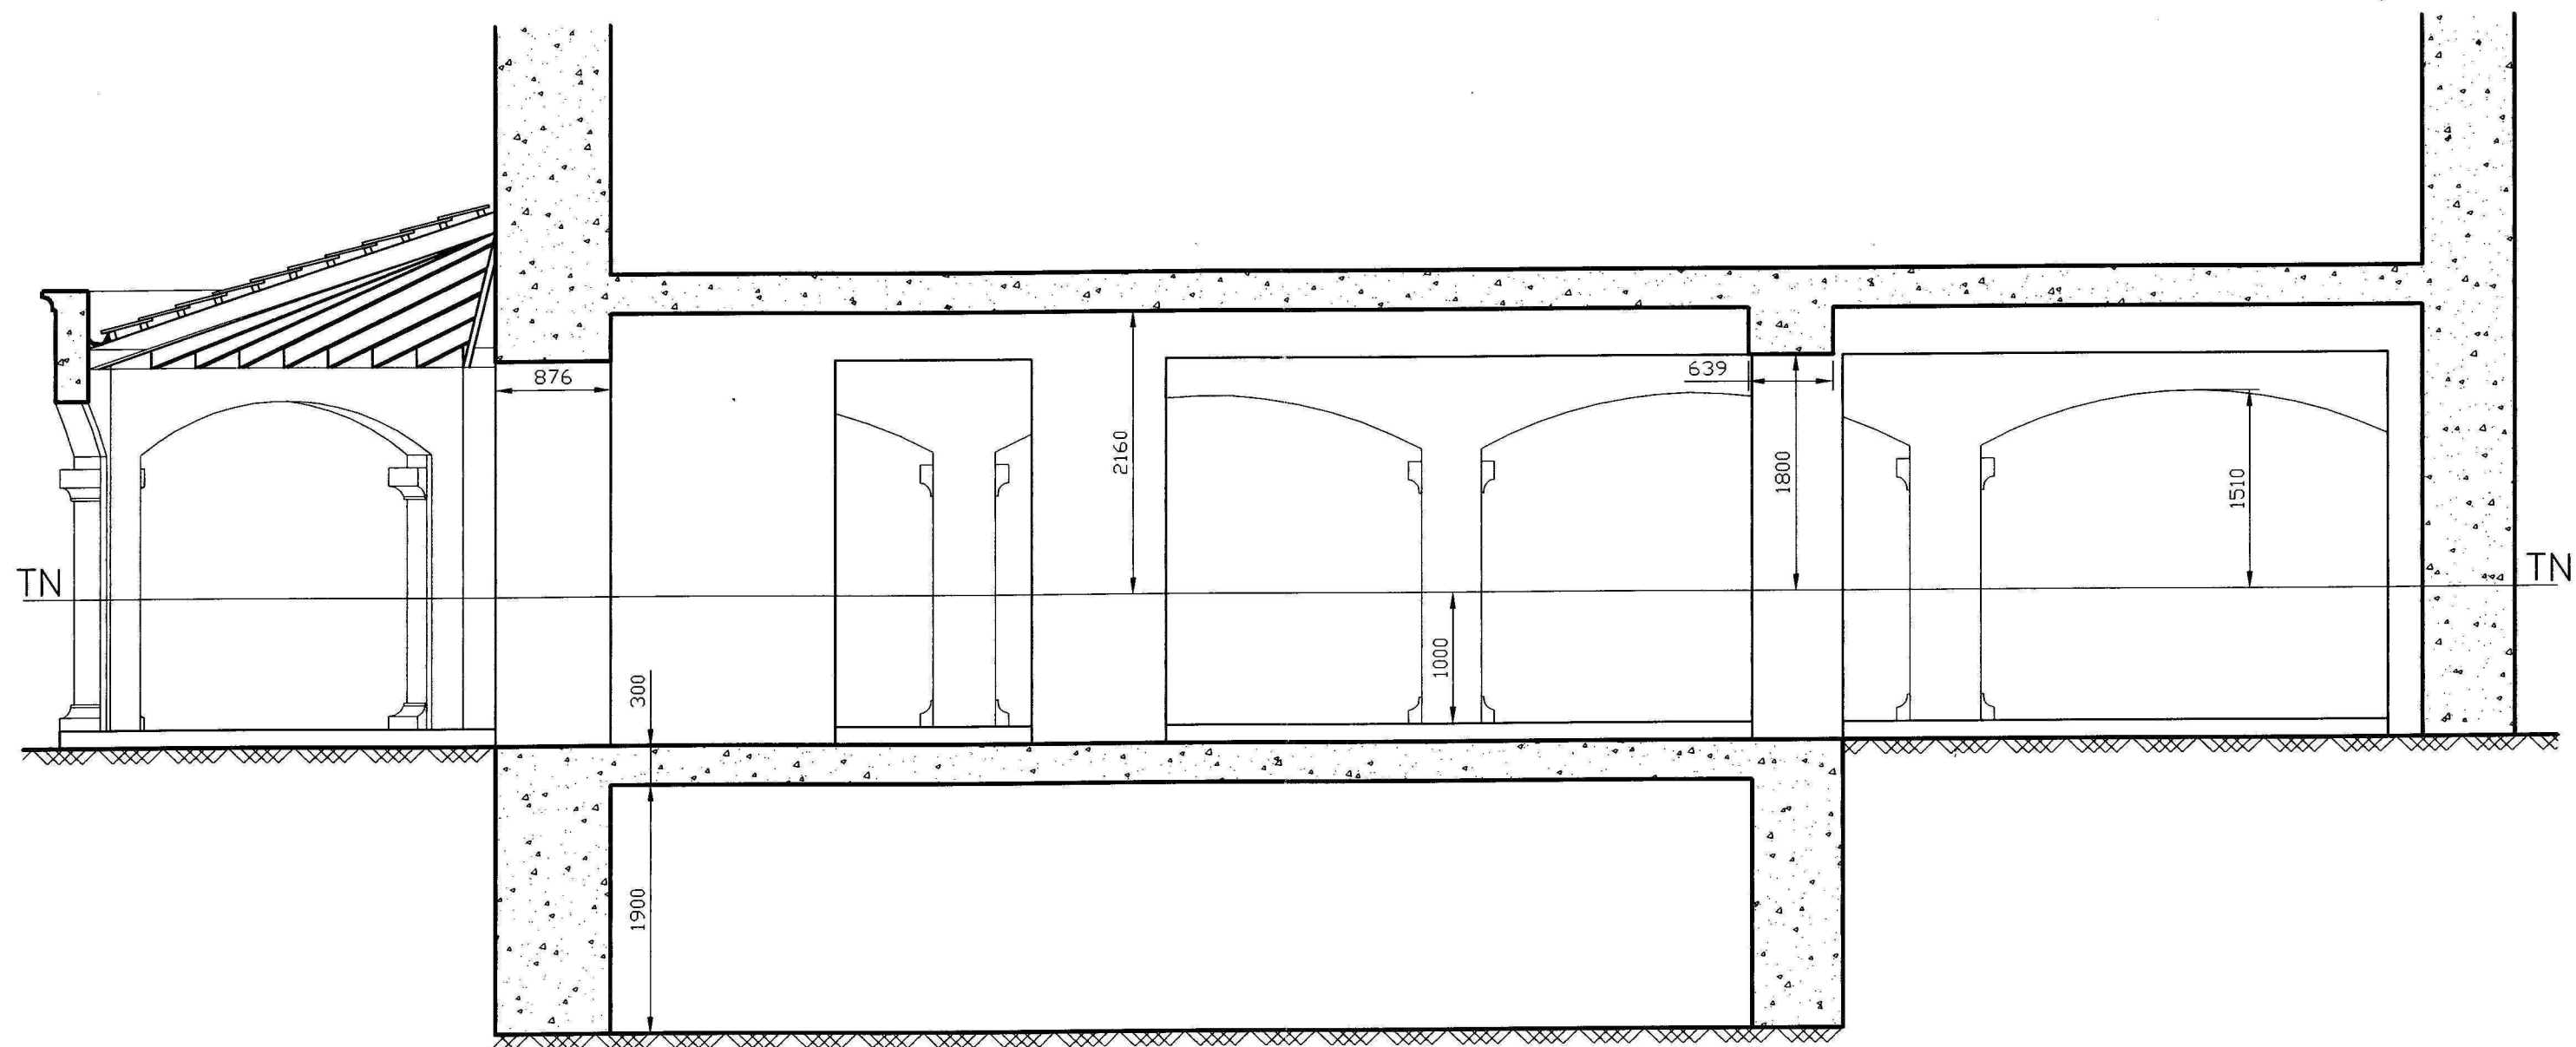

B.T.S AGENCEMENT DE L'ENVIRONNEMENT ARCHITECTURAL

ELEVATION ETAT DES LIEUX

DENIS'BAR



3/18

Document définitif

Epreuve E6

Sous épreuve:U6.1




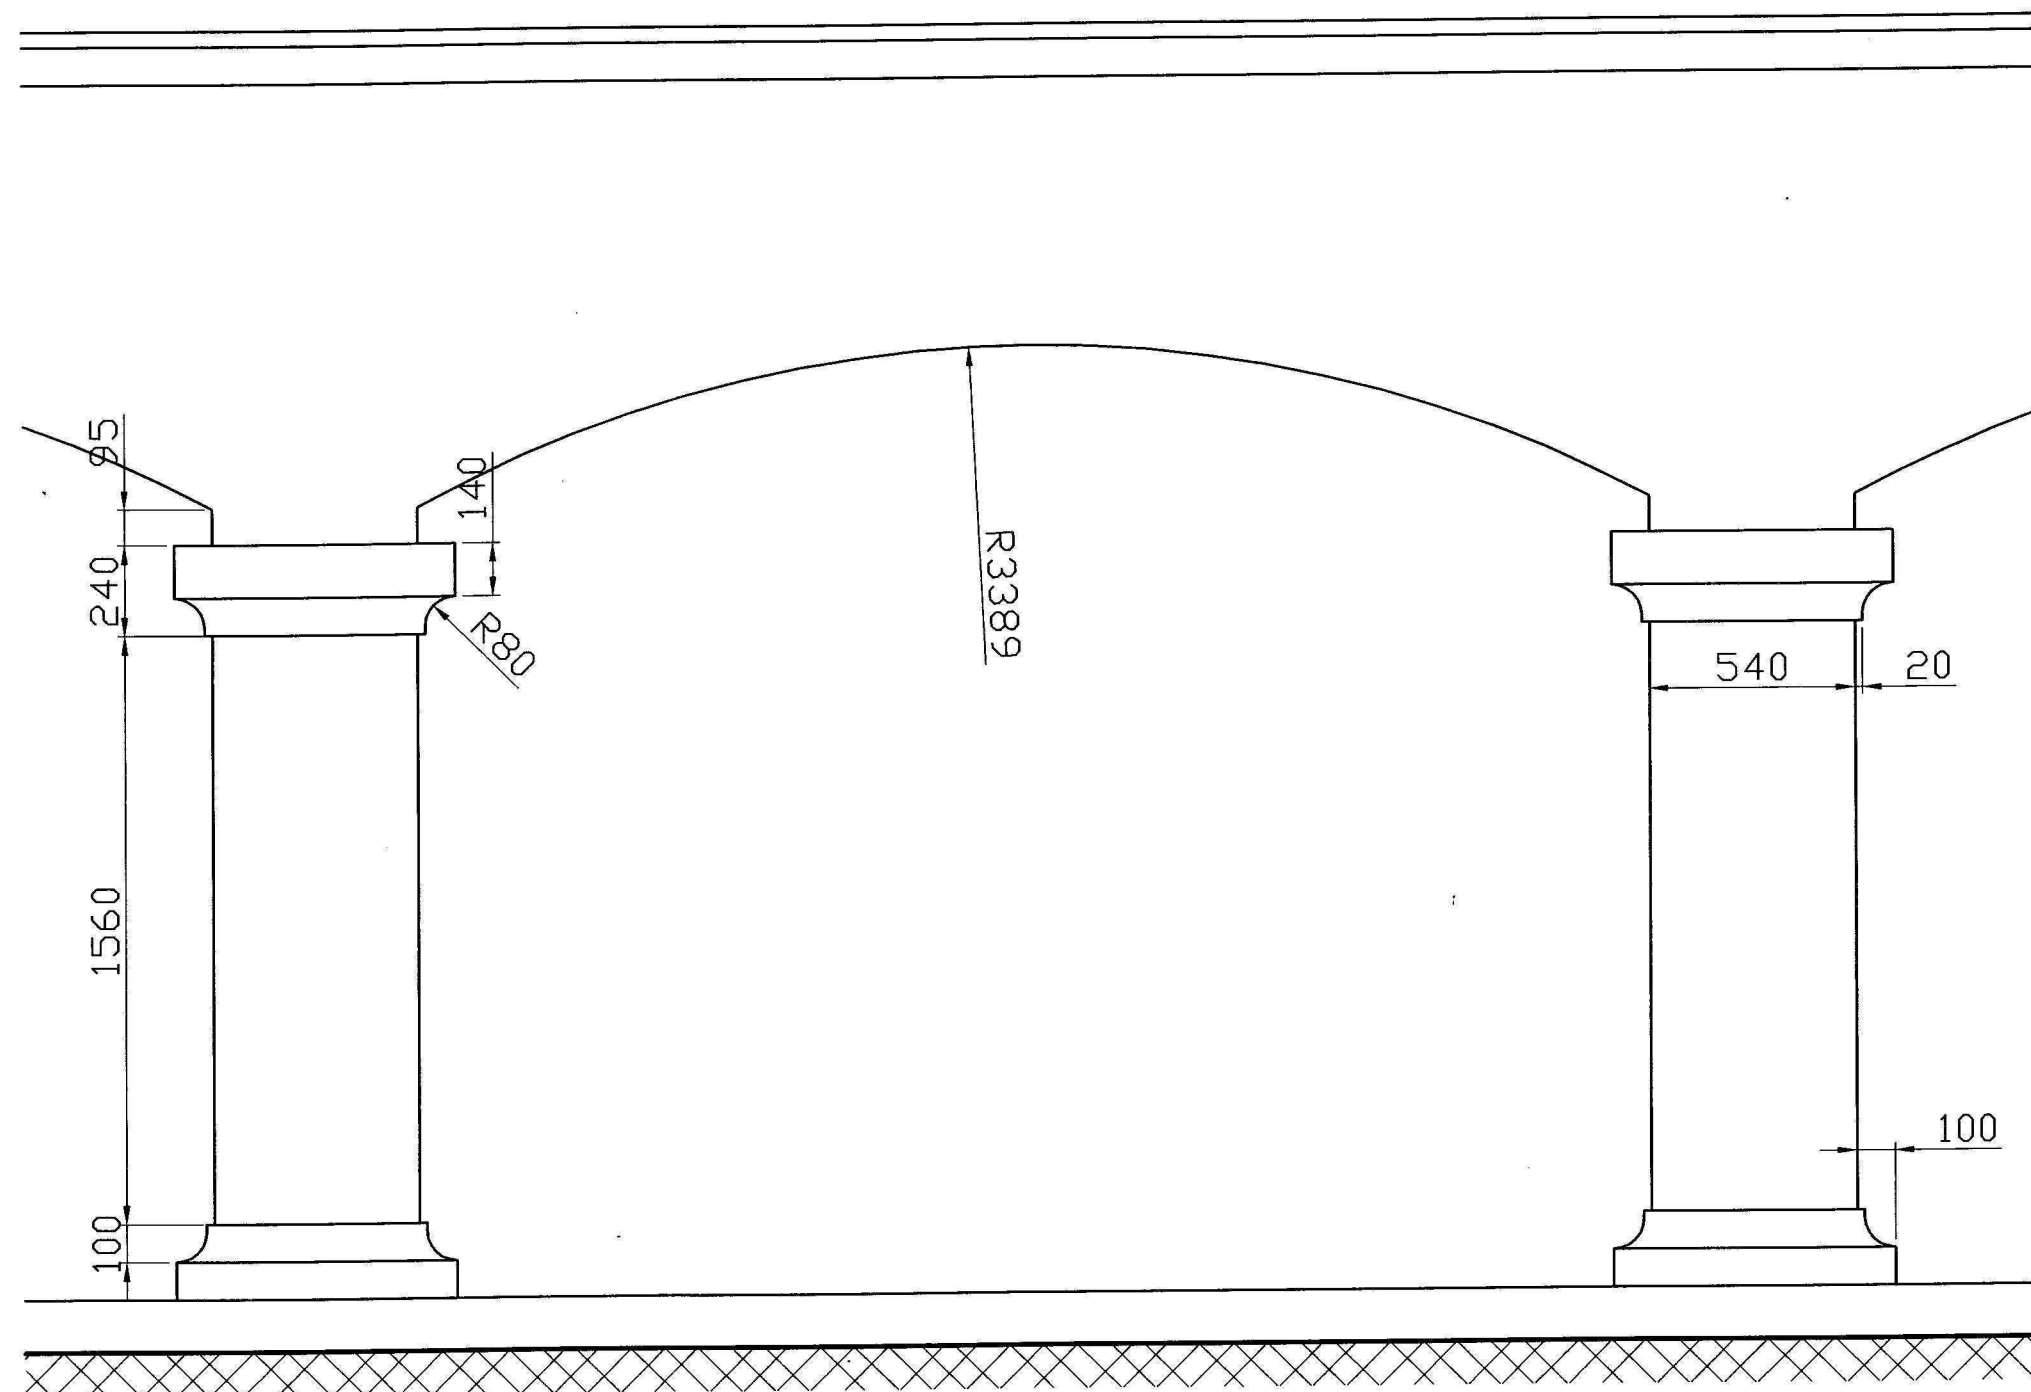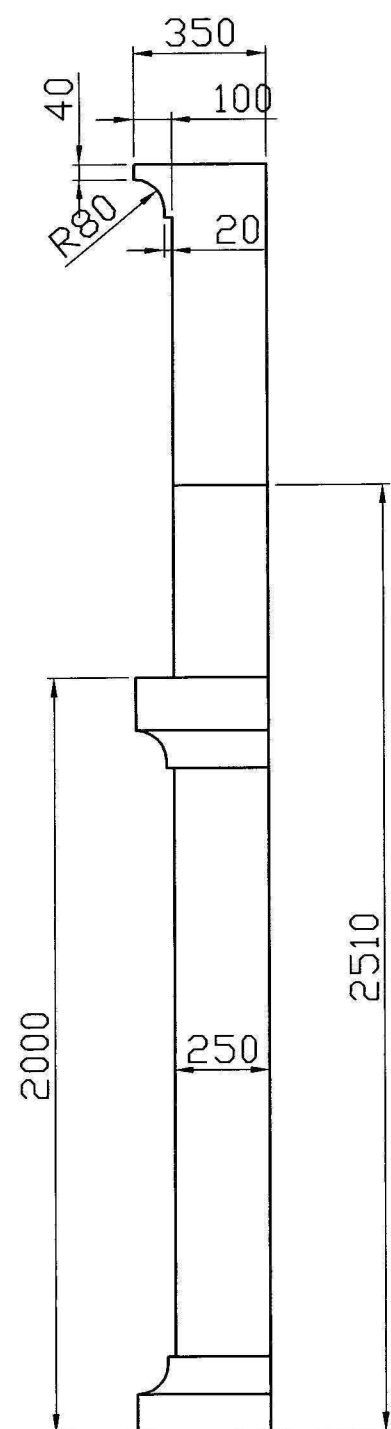

B.T.S AGENCEMENT DE L'ENVIRONNEMENT ARCHITECTURAL		
DETAILS COLONNE Ech 1/20	DENIS'BAR	4/18
Document définitif	Epreuve E6	Sous épreuve:U6.1



LIMITE DE  
MIDYENNETE

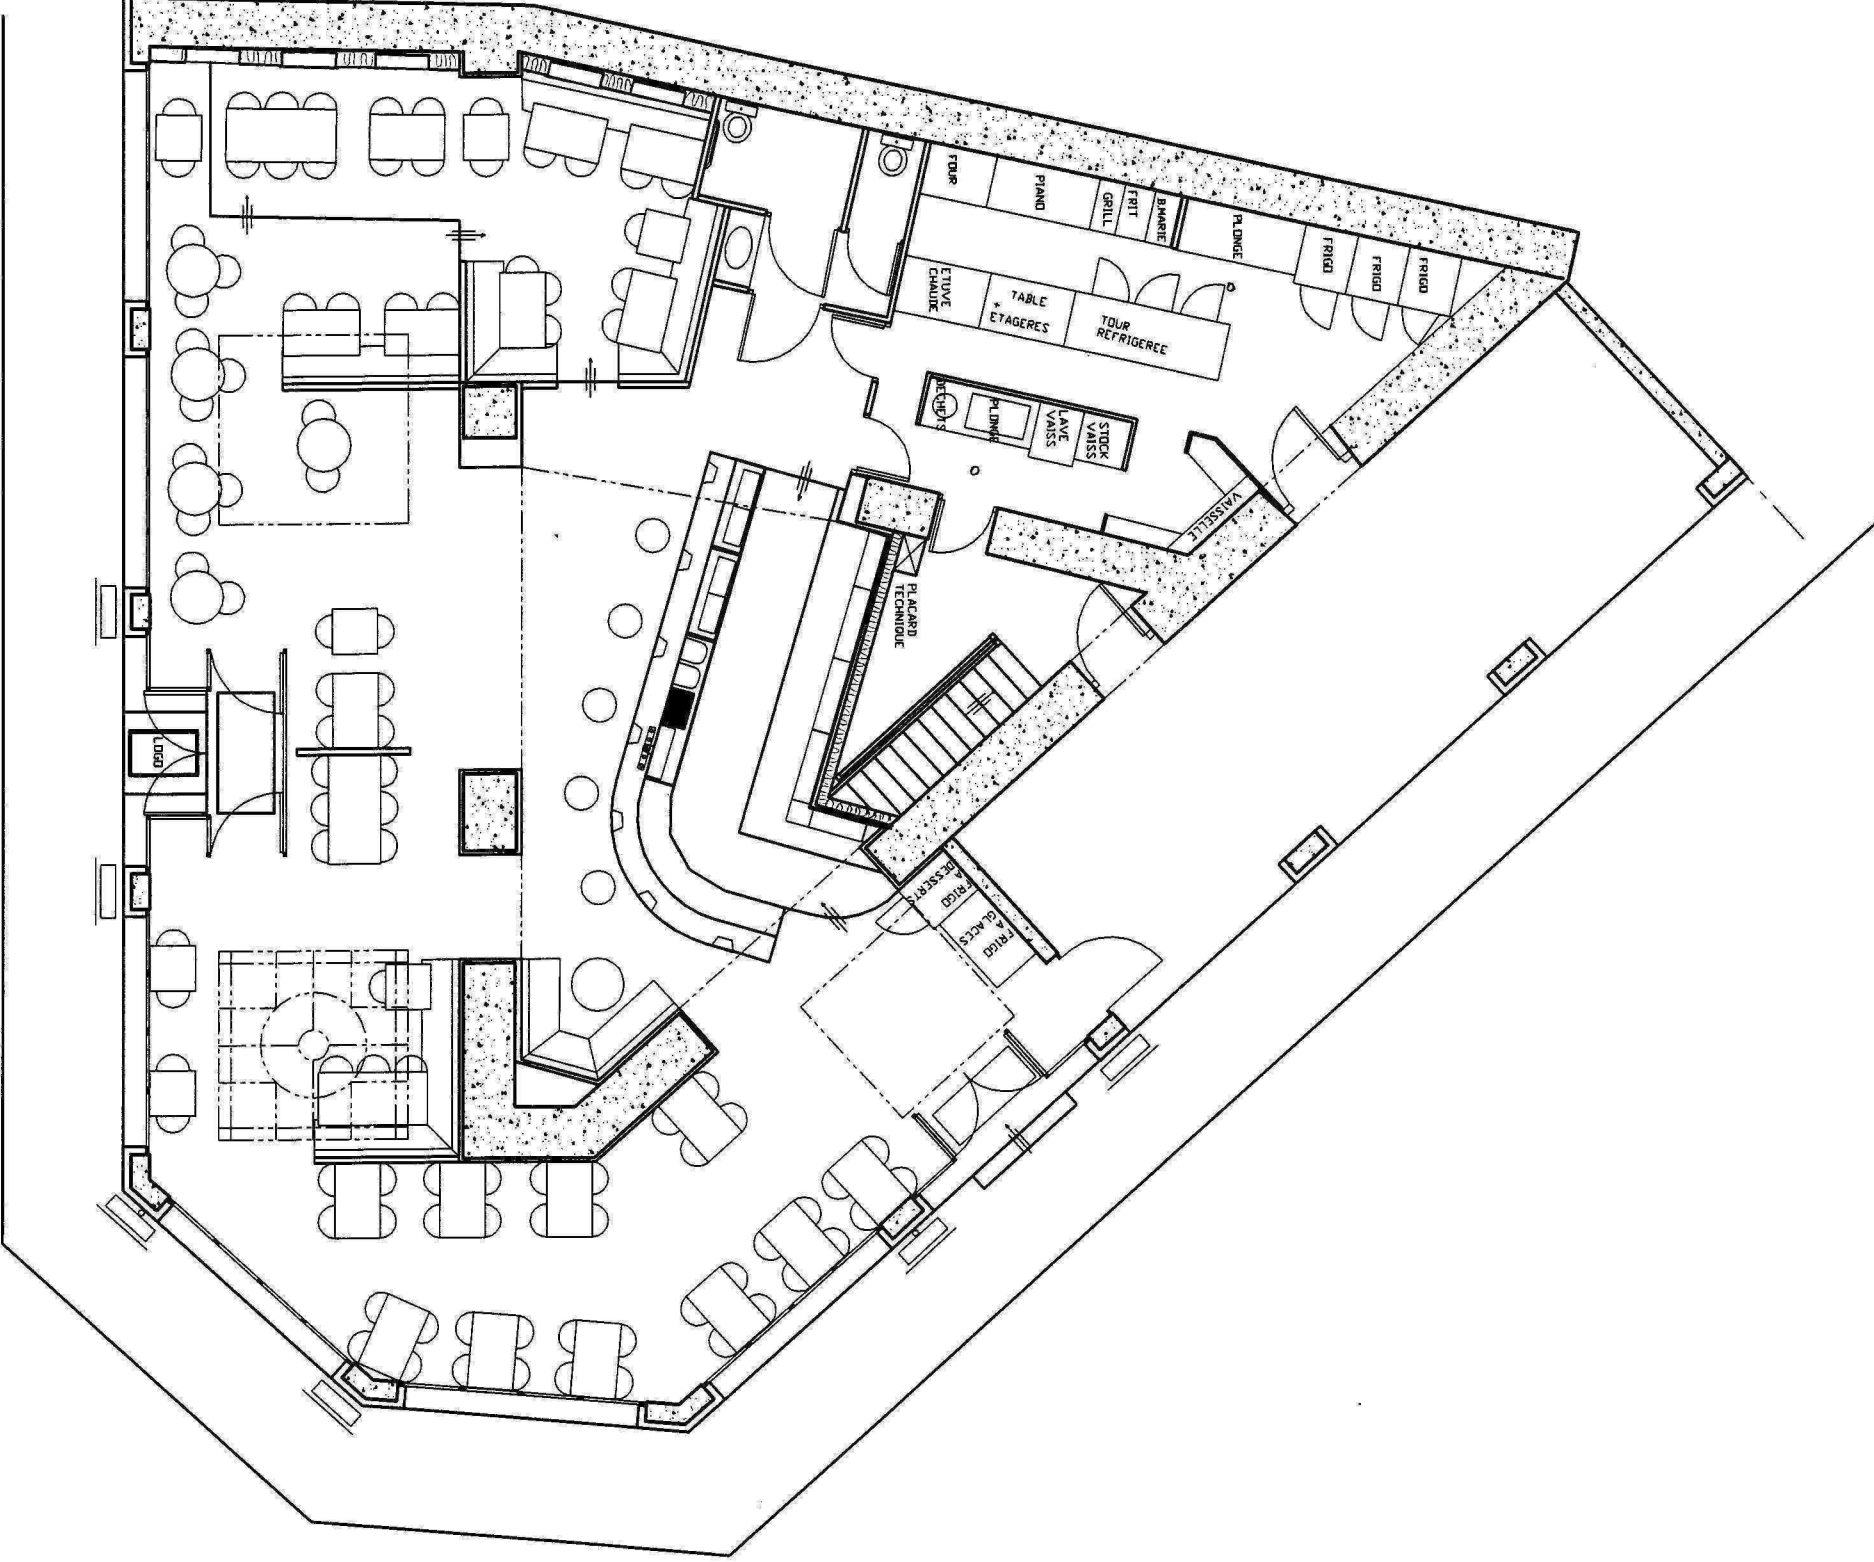


B.T.S AGENCEMENT DE L'ENVIRONNEMENT ARCHITECTURAL		
IMPLANTATION Ech 1/100	DENIS'BAR	5/18
Document définitif	Epreuve E6	Sous épreuve:U6.1









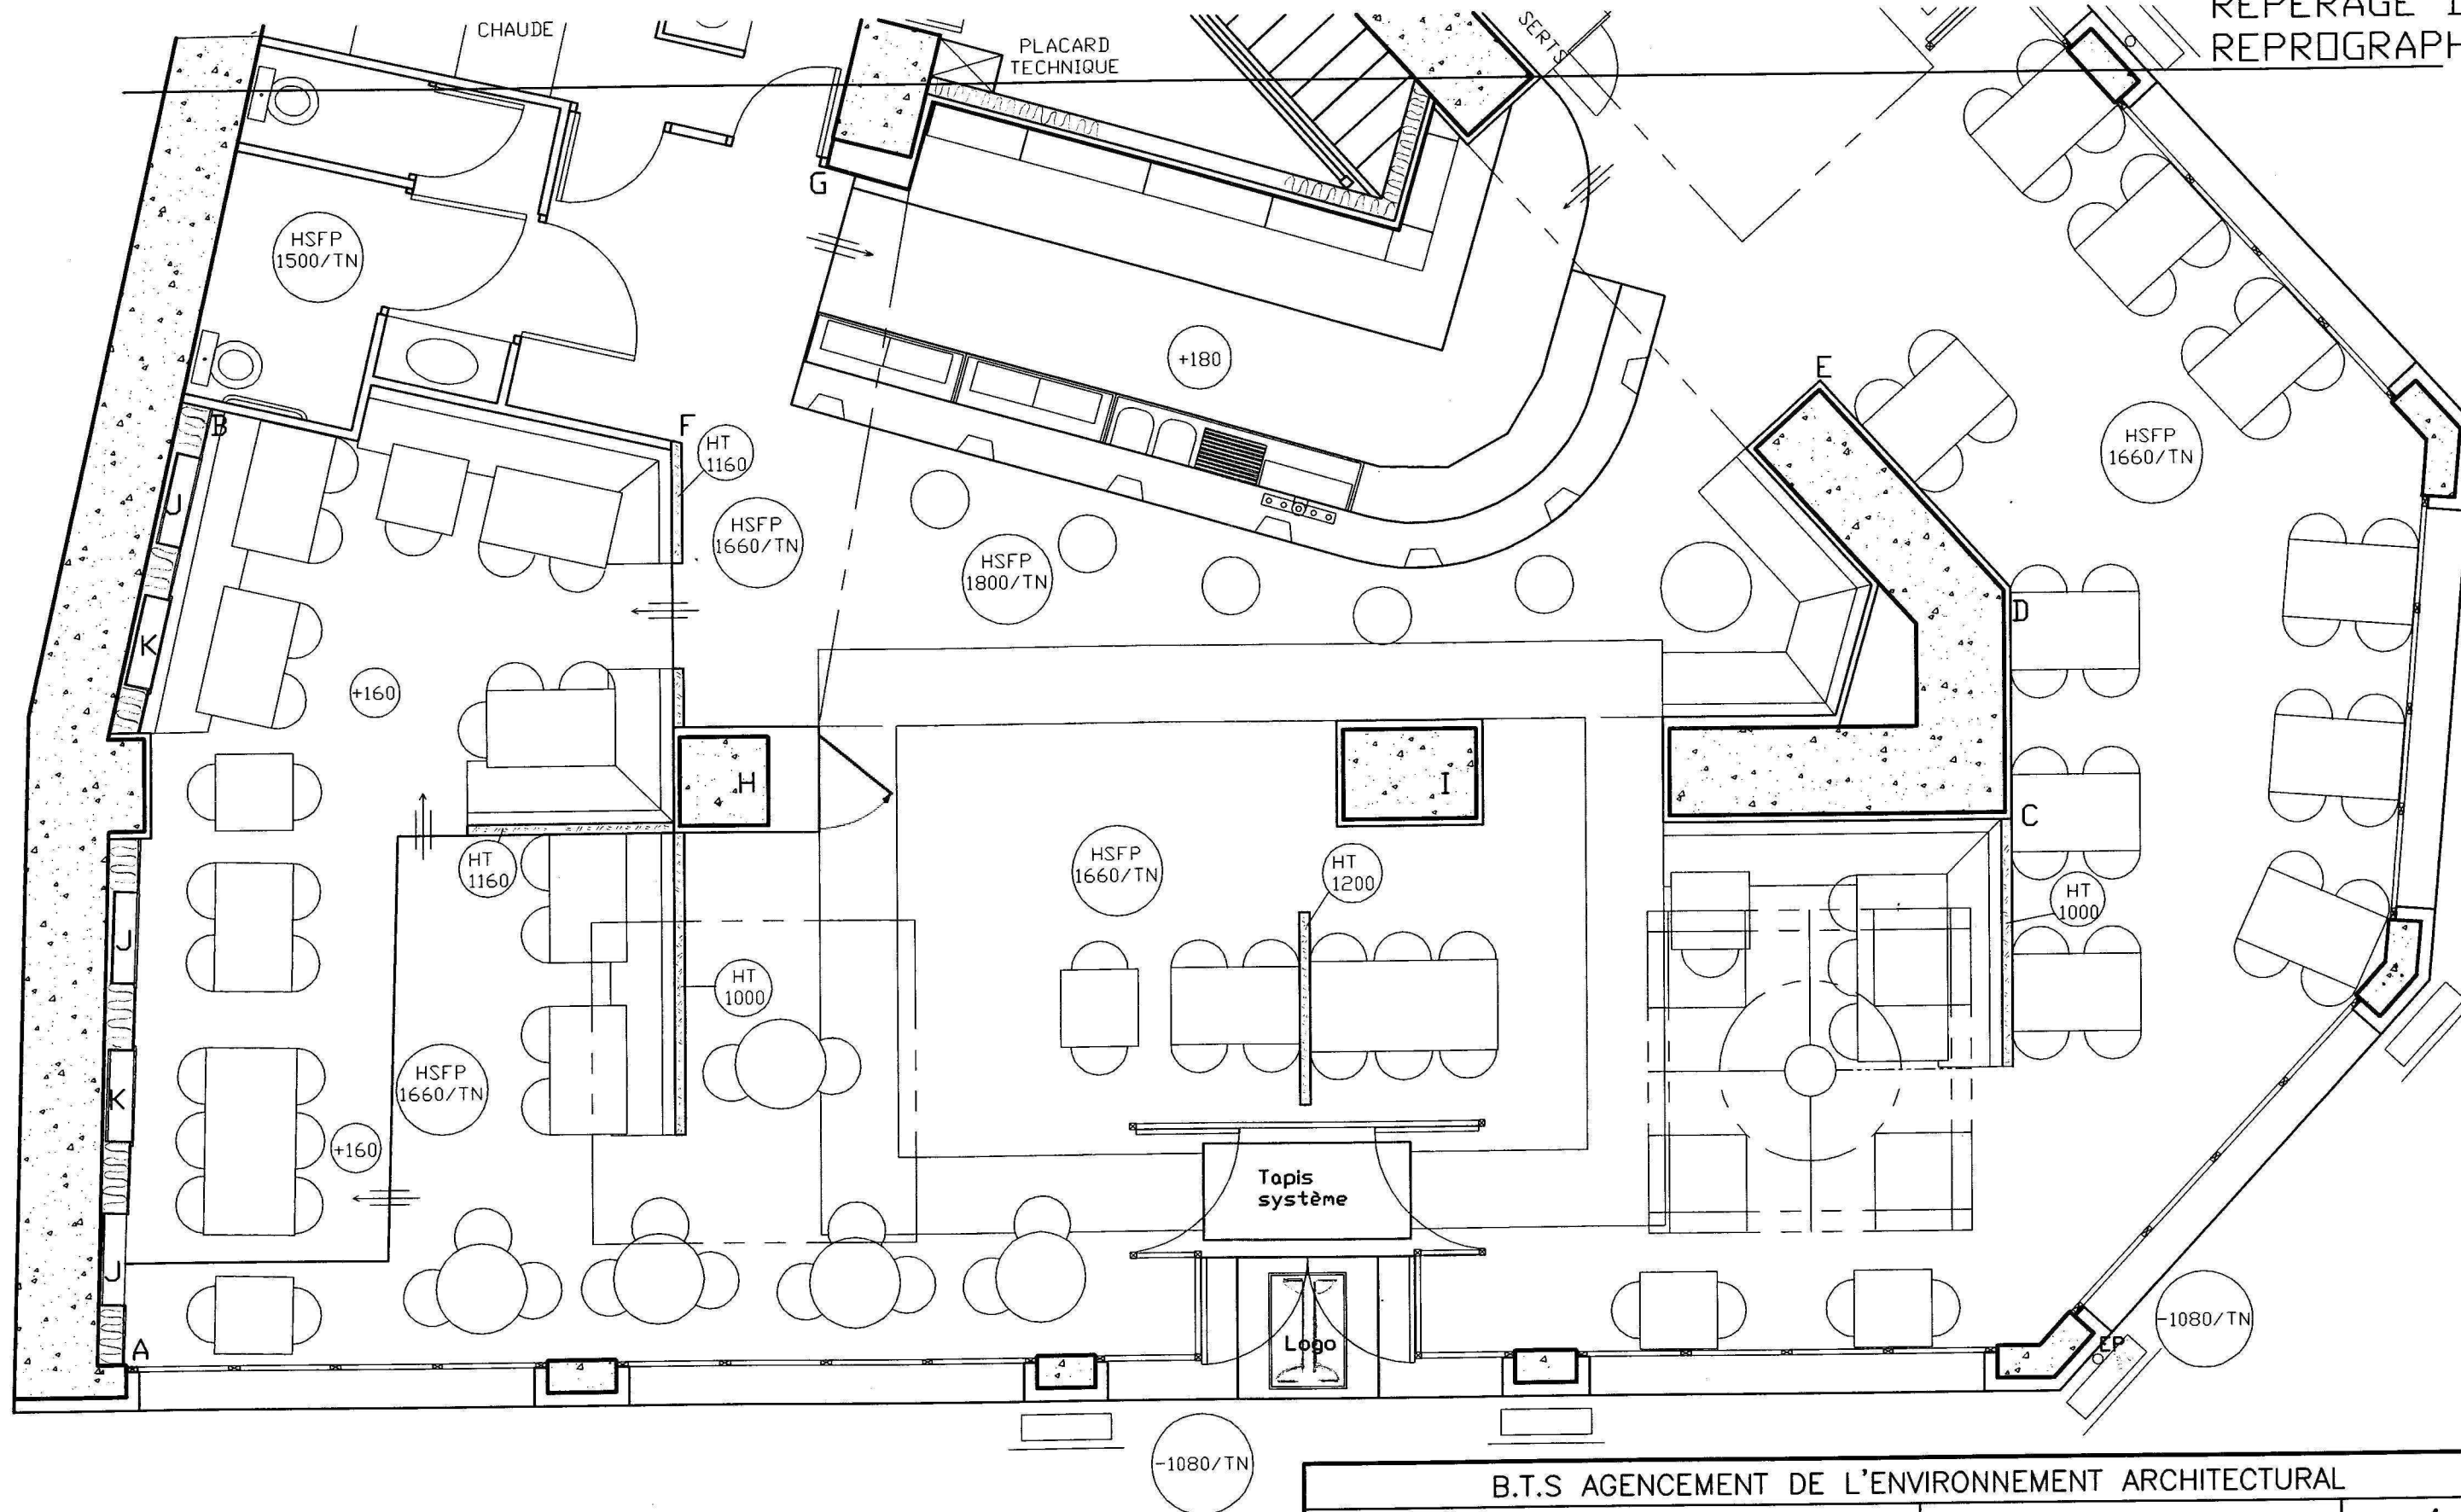



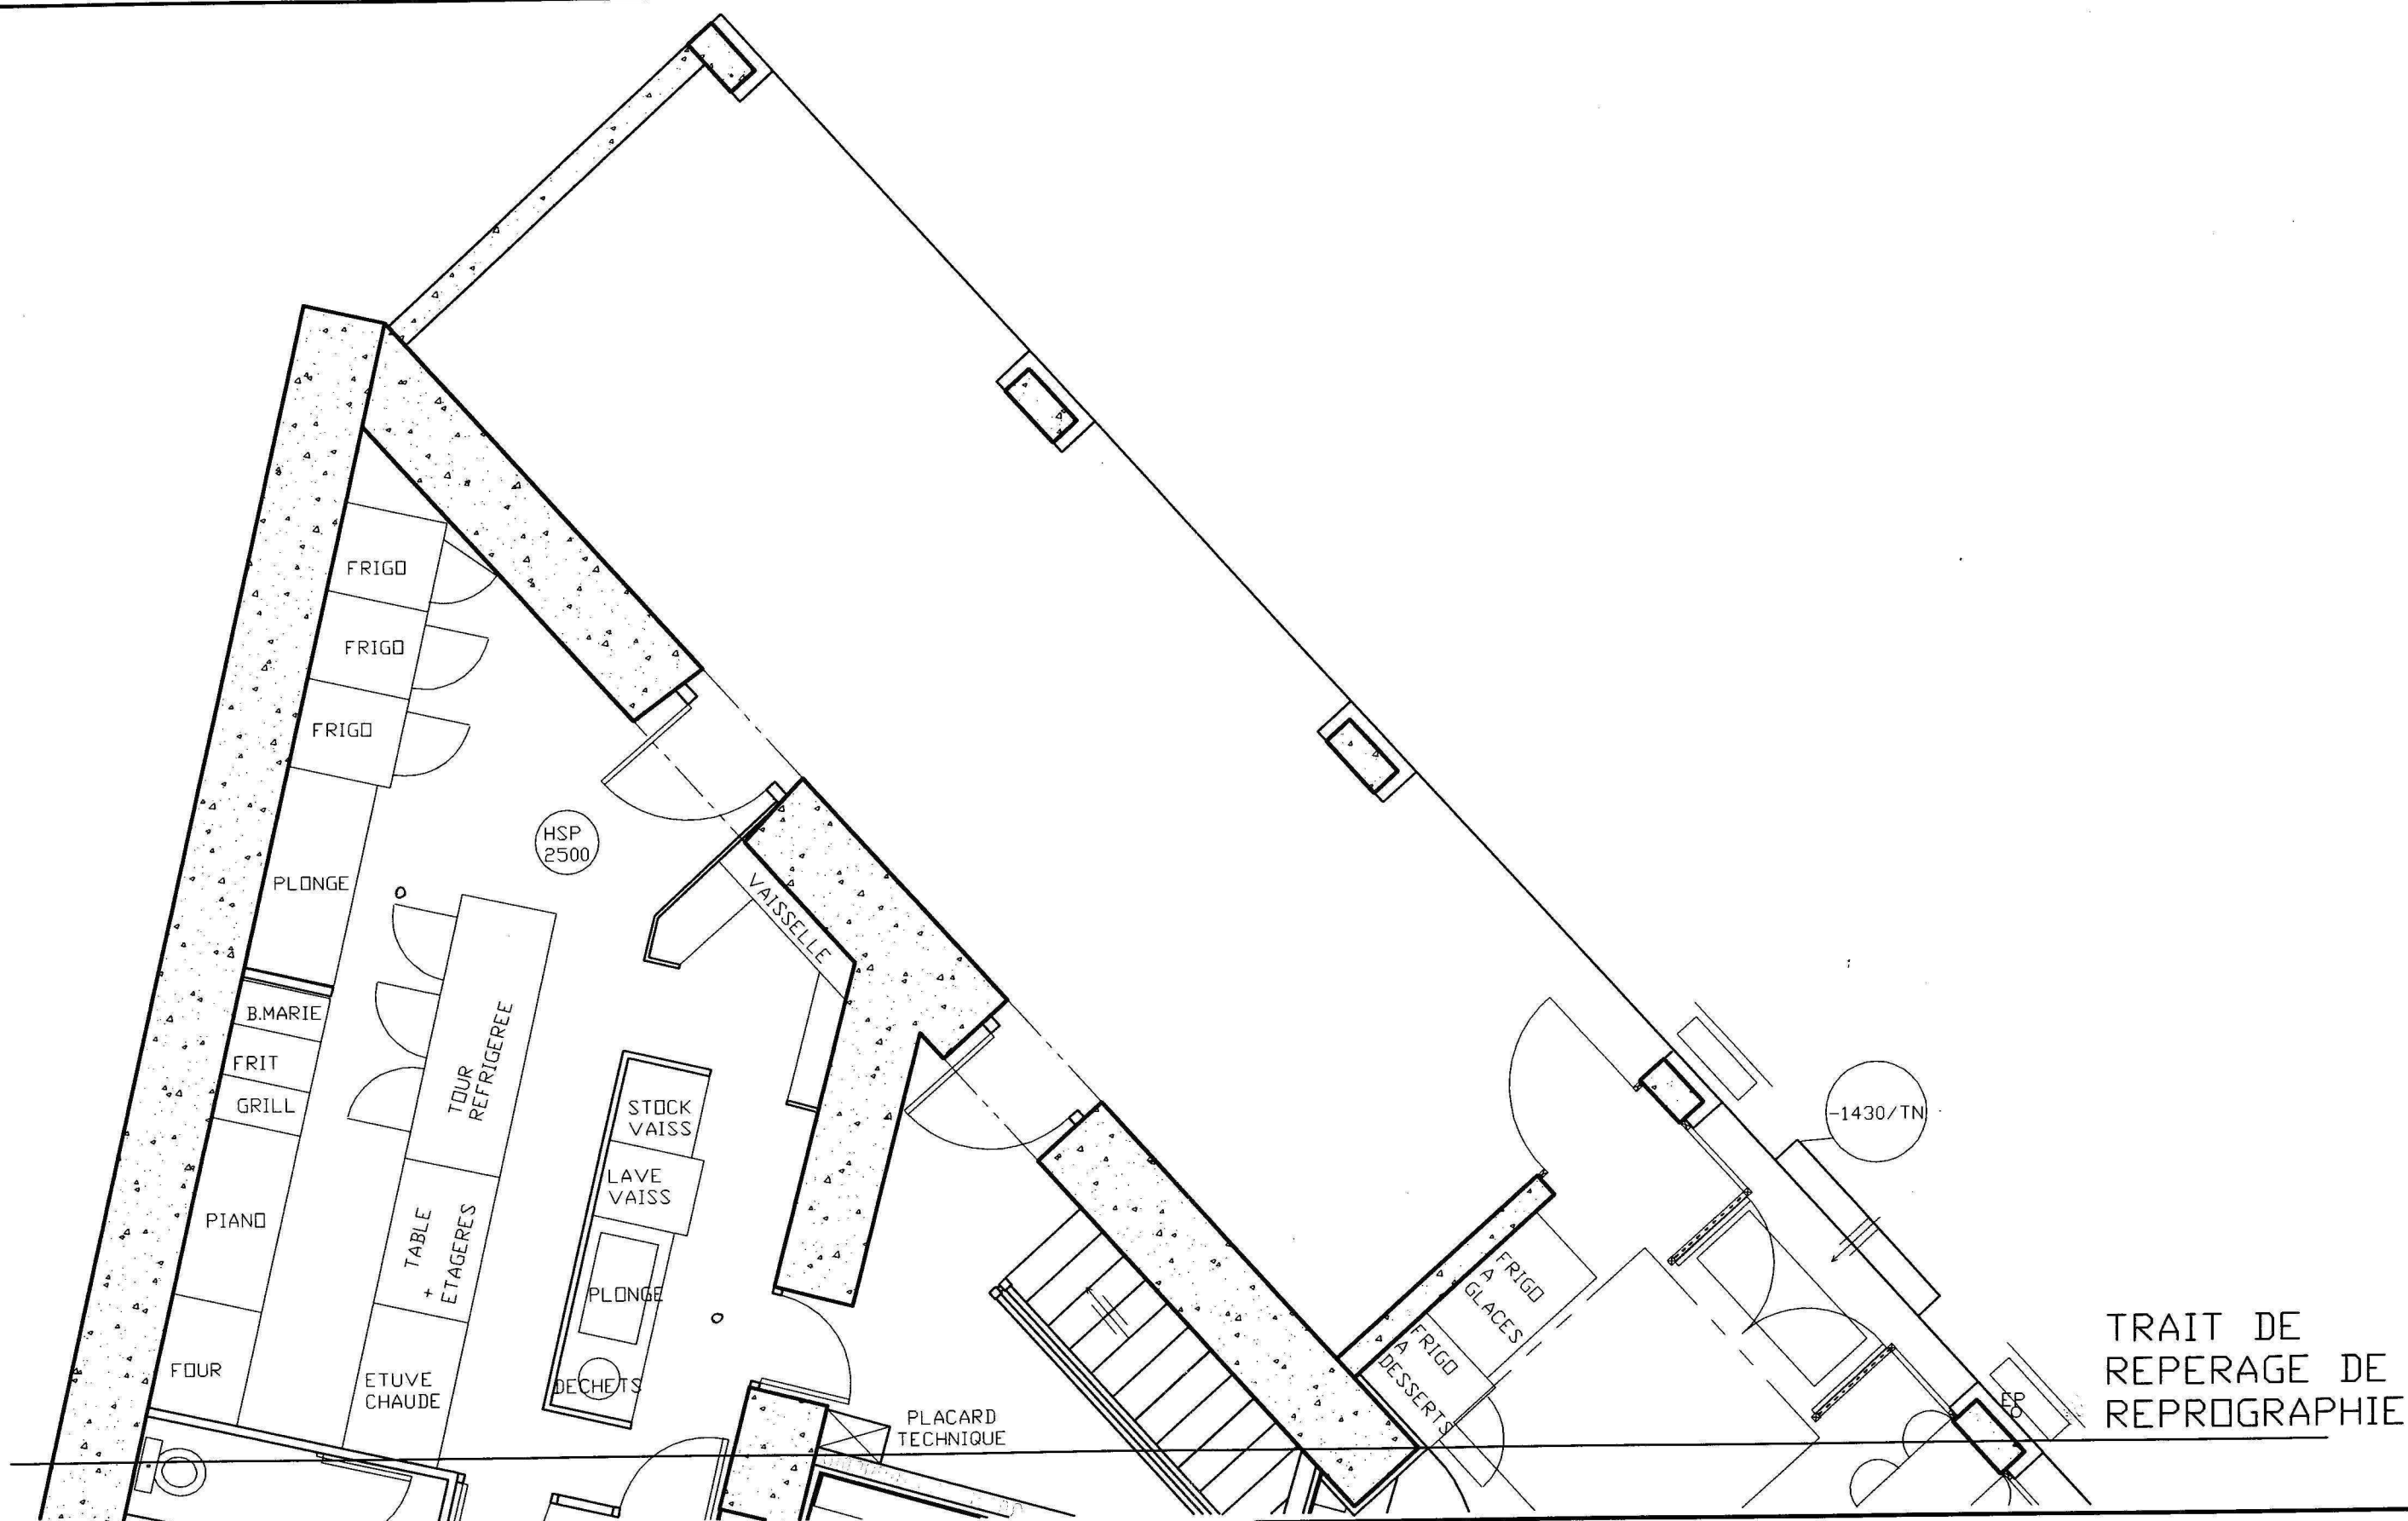


B.T.S AGENCEMENT DE L'ENVIRONNEMENT ARCHITECTURAL		
IMPLANTATION Ech 1/50	DENIS'BAR	8/18
Document définitif	Epreuve E6	Sous épreuve:U6.1

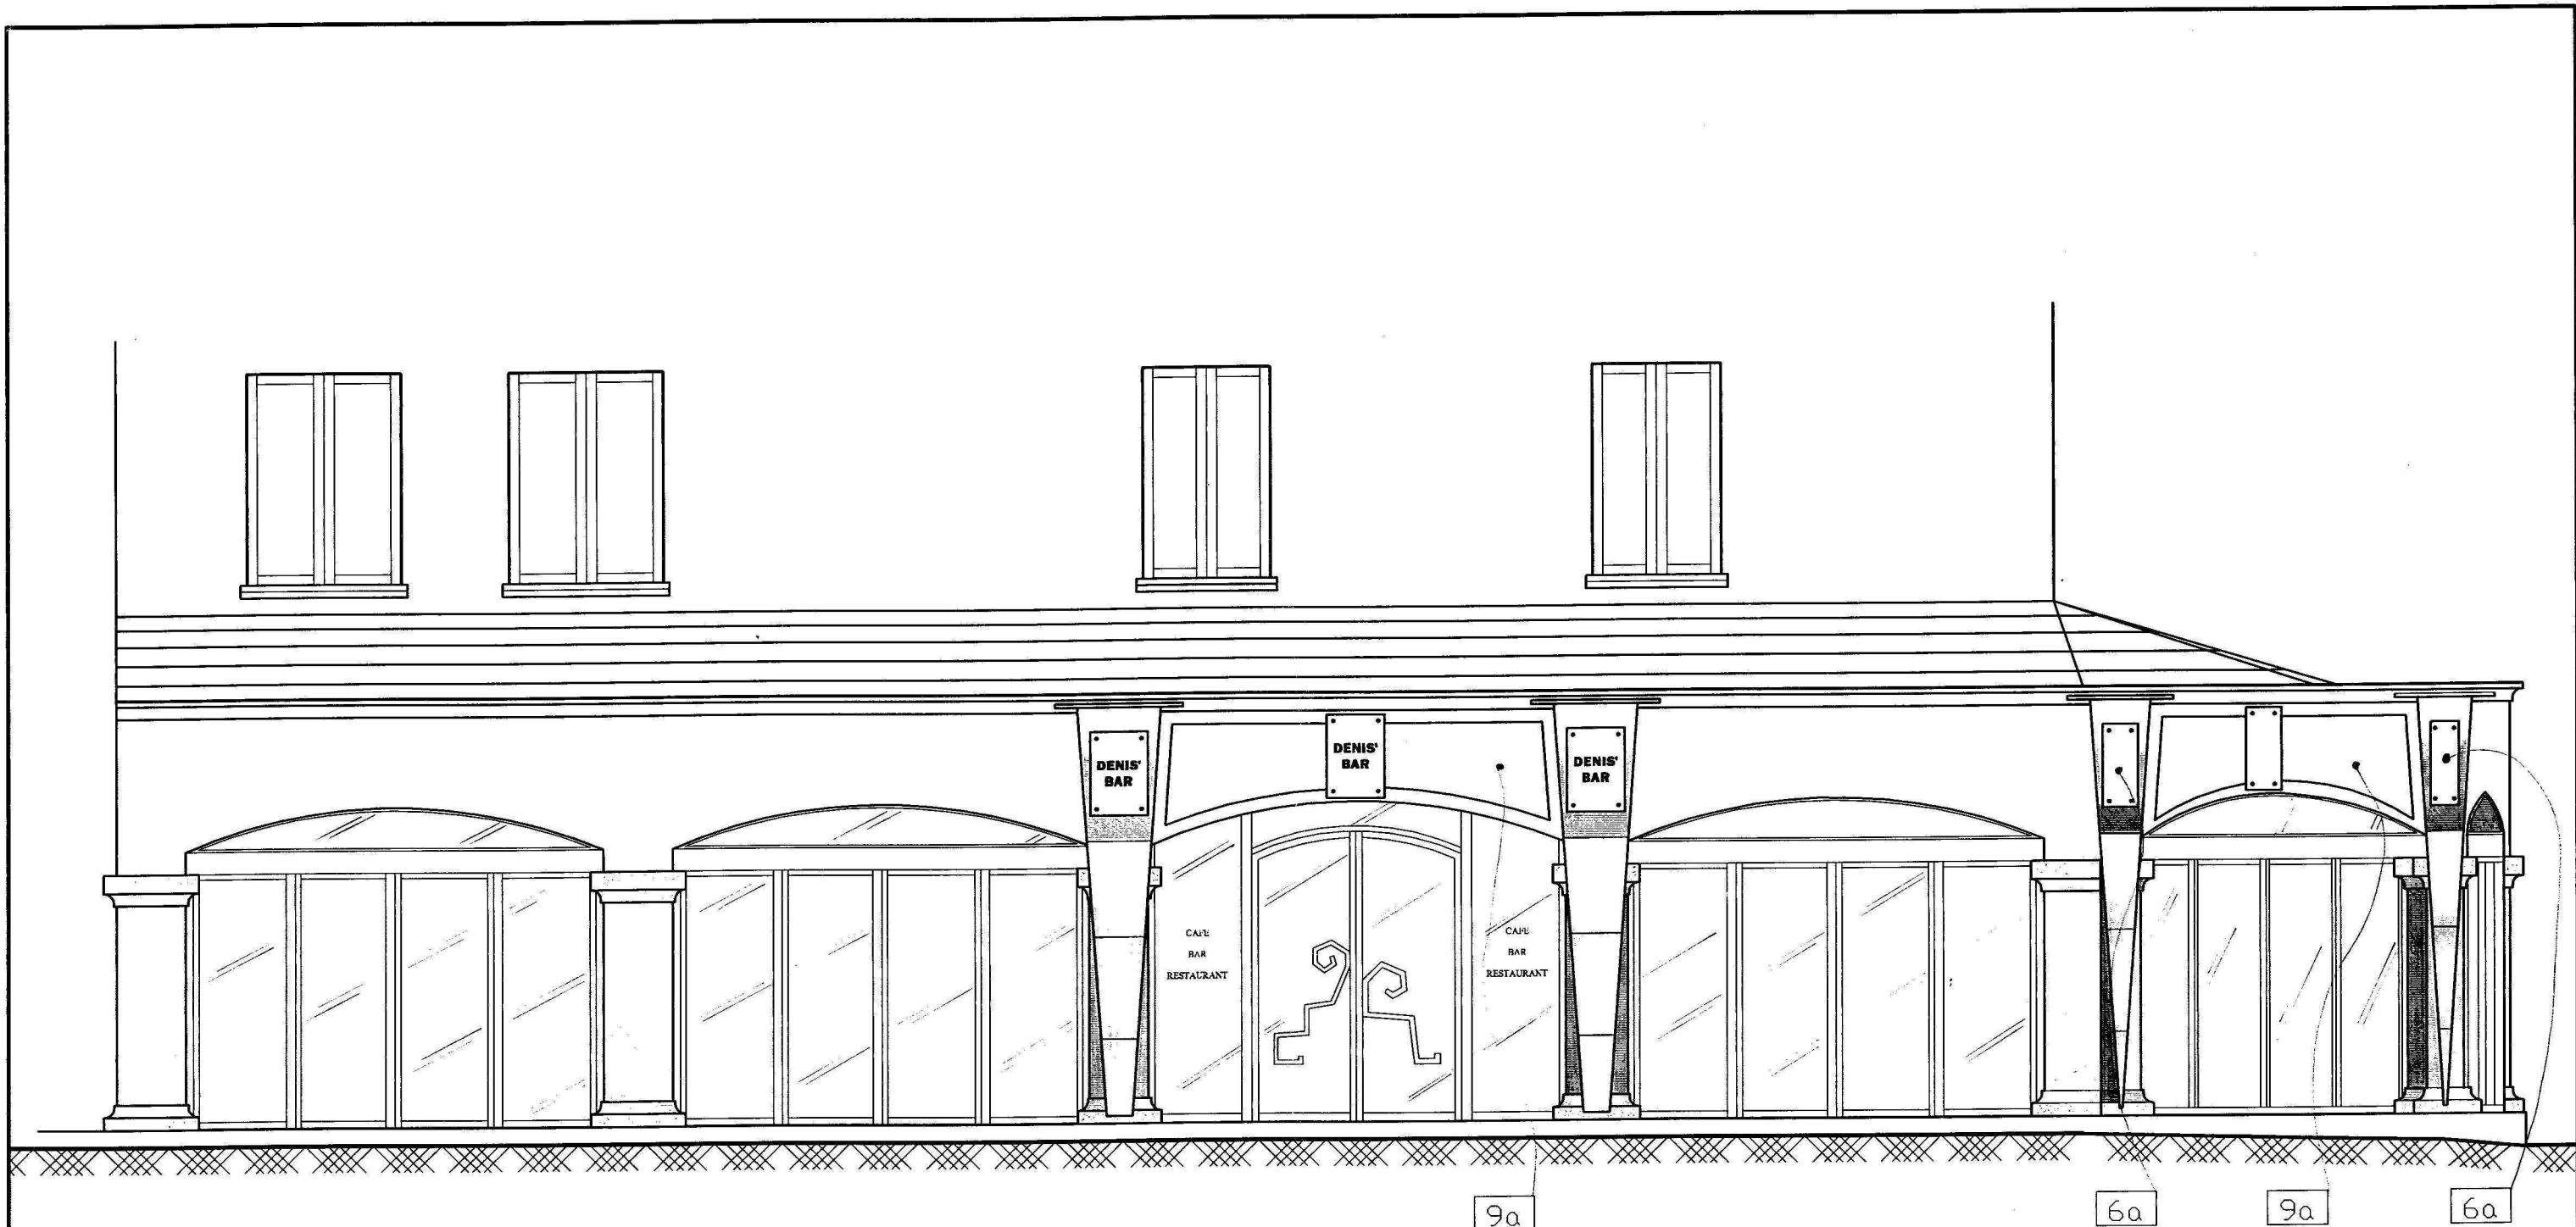

Entrée principale-Place des Arts


B.T.S AGENCEMENT DE L'ENVIRONNEMENT ARCHITECTURAL		
FACADE Ech 1/50	DENIS'BAR	9/18
Document définitif	Epreuve E6	Sous épreuve:U6.1



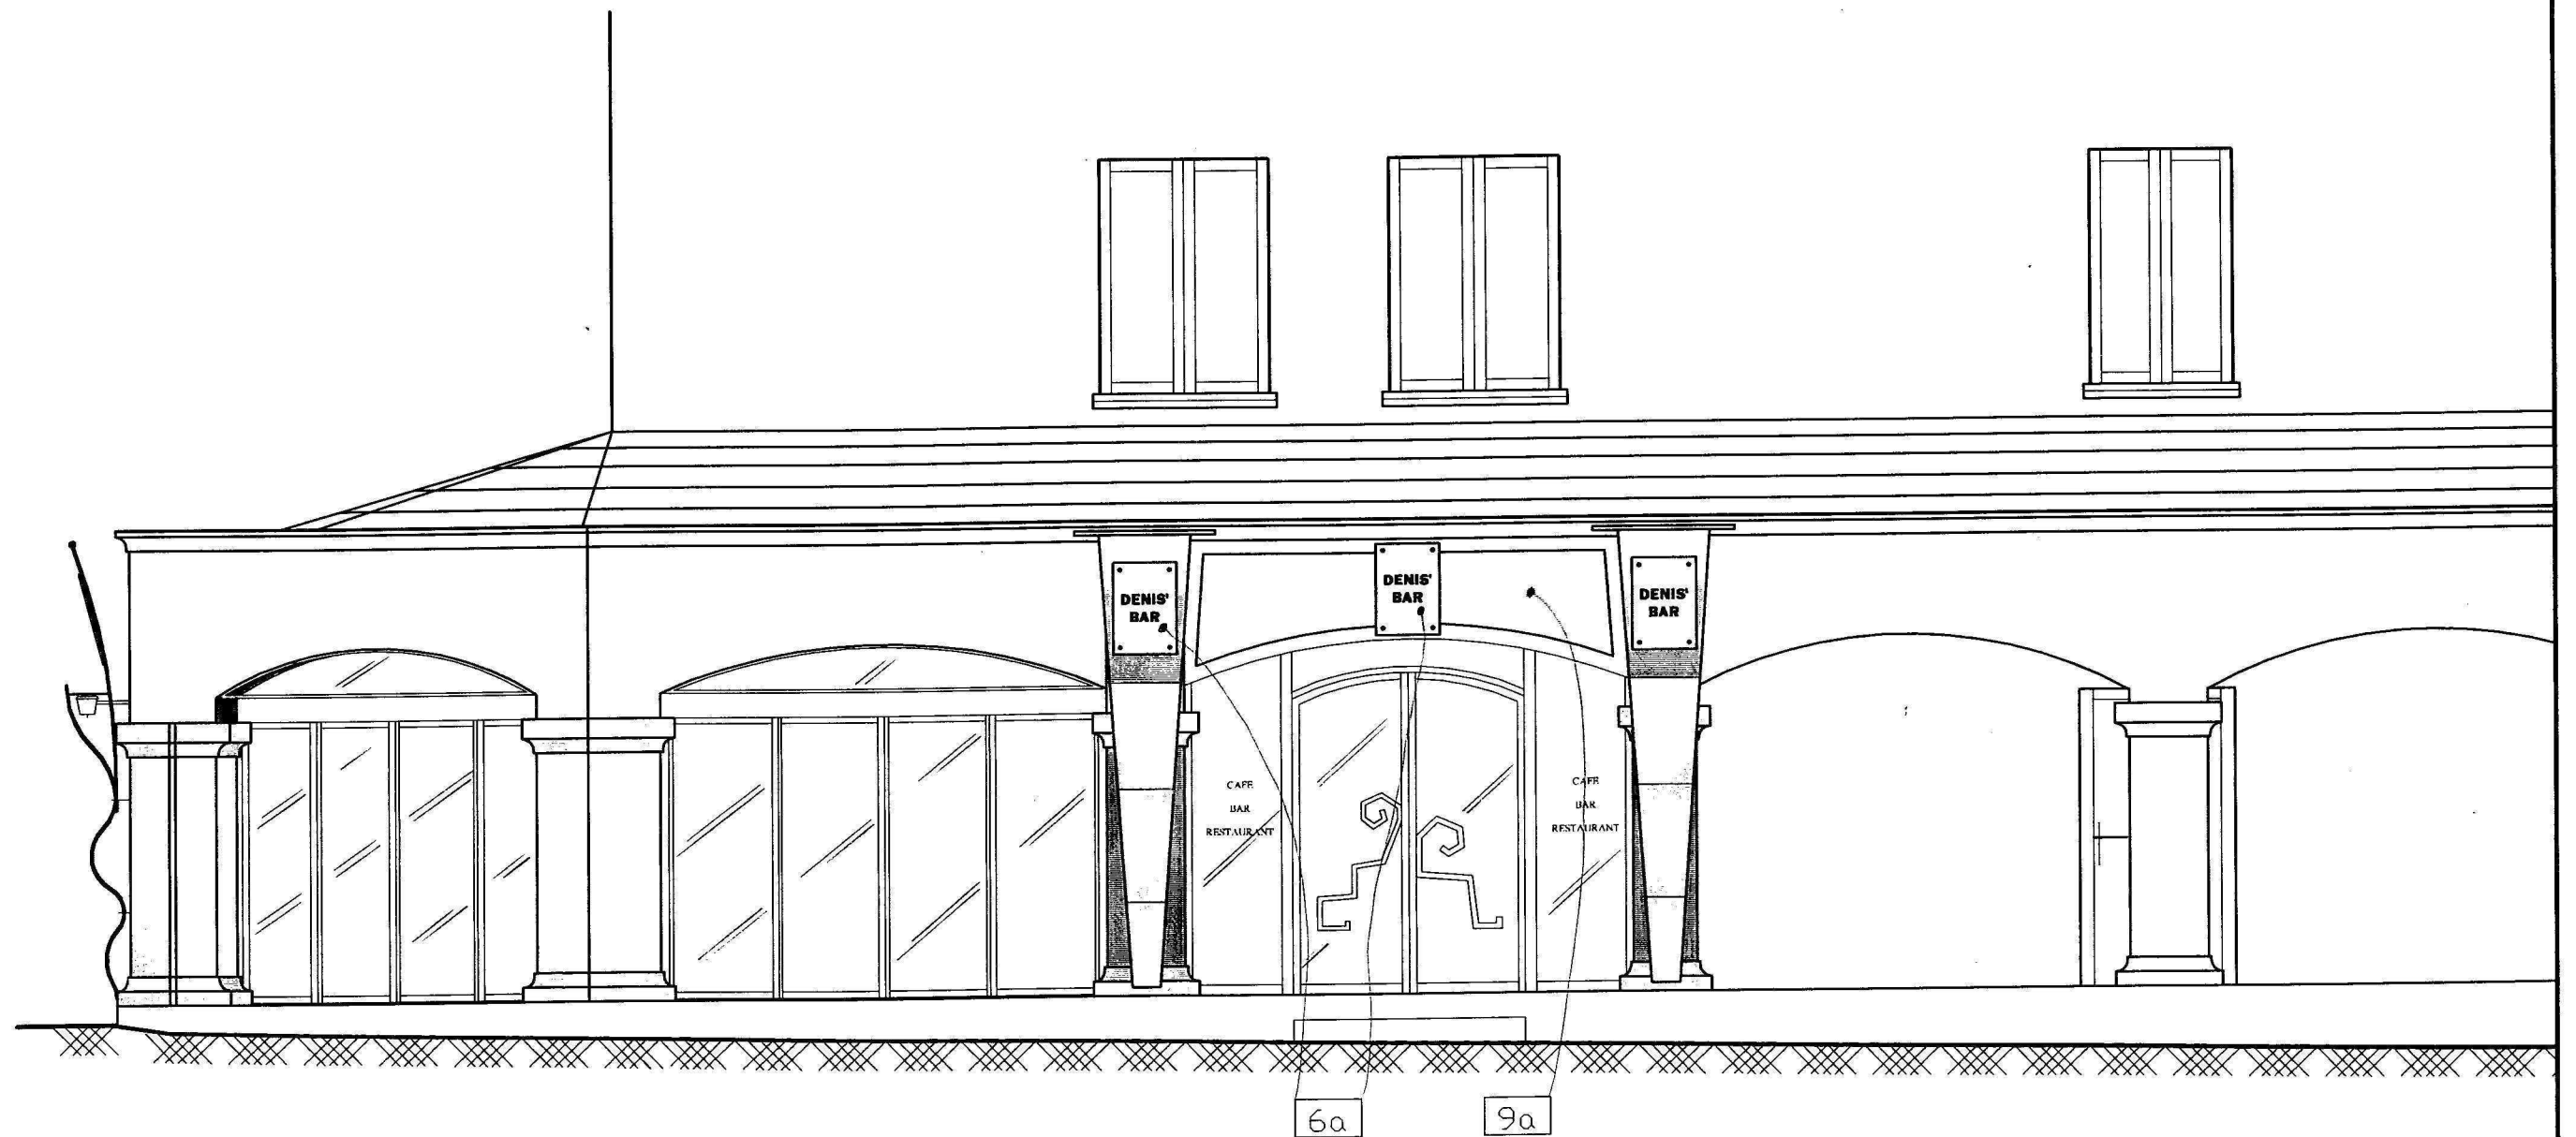

Entrée Secondaire - Bd. Voltaire


B.T.S AGENCEMENT DE L'ENVIRONNEMENT ARCHITECTURAL		
FACADE Ech 1/50	DENIS'BAR	10/18
Document définitif	Epreuve E6	Sous épreuve:U6.1

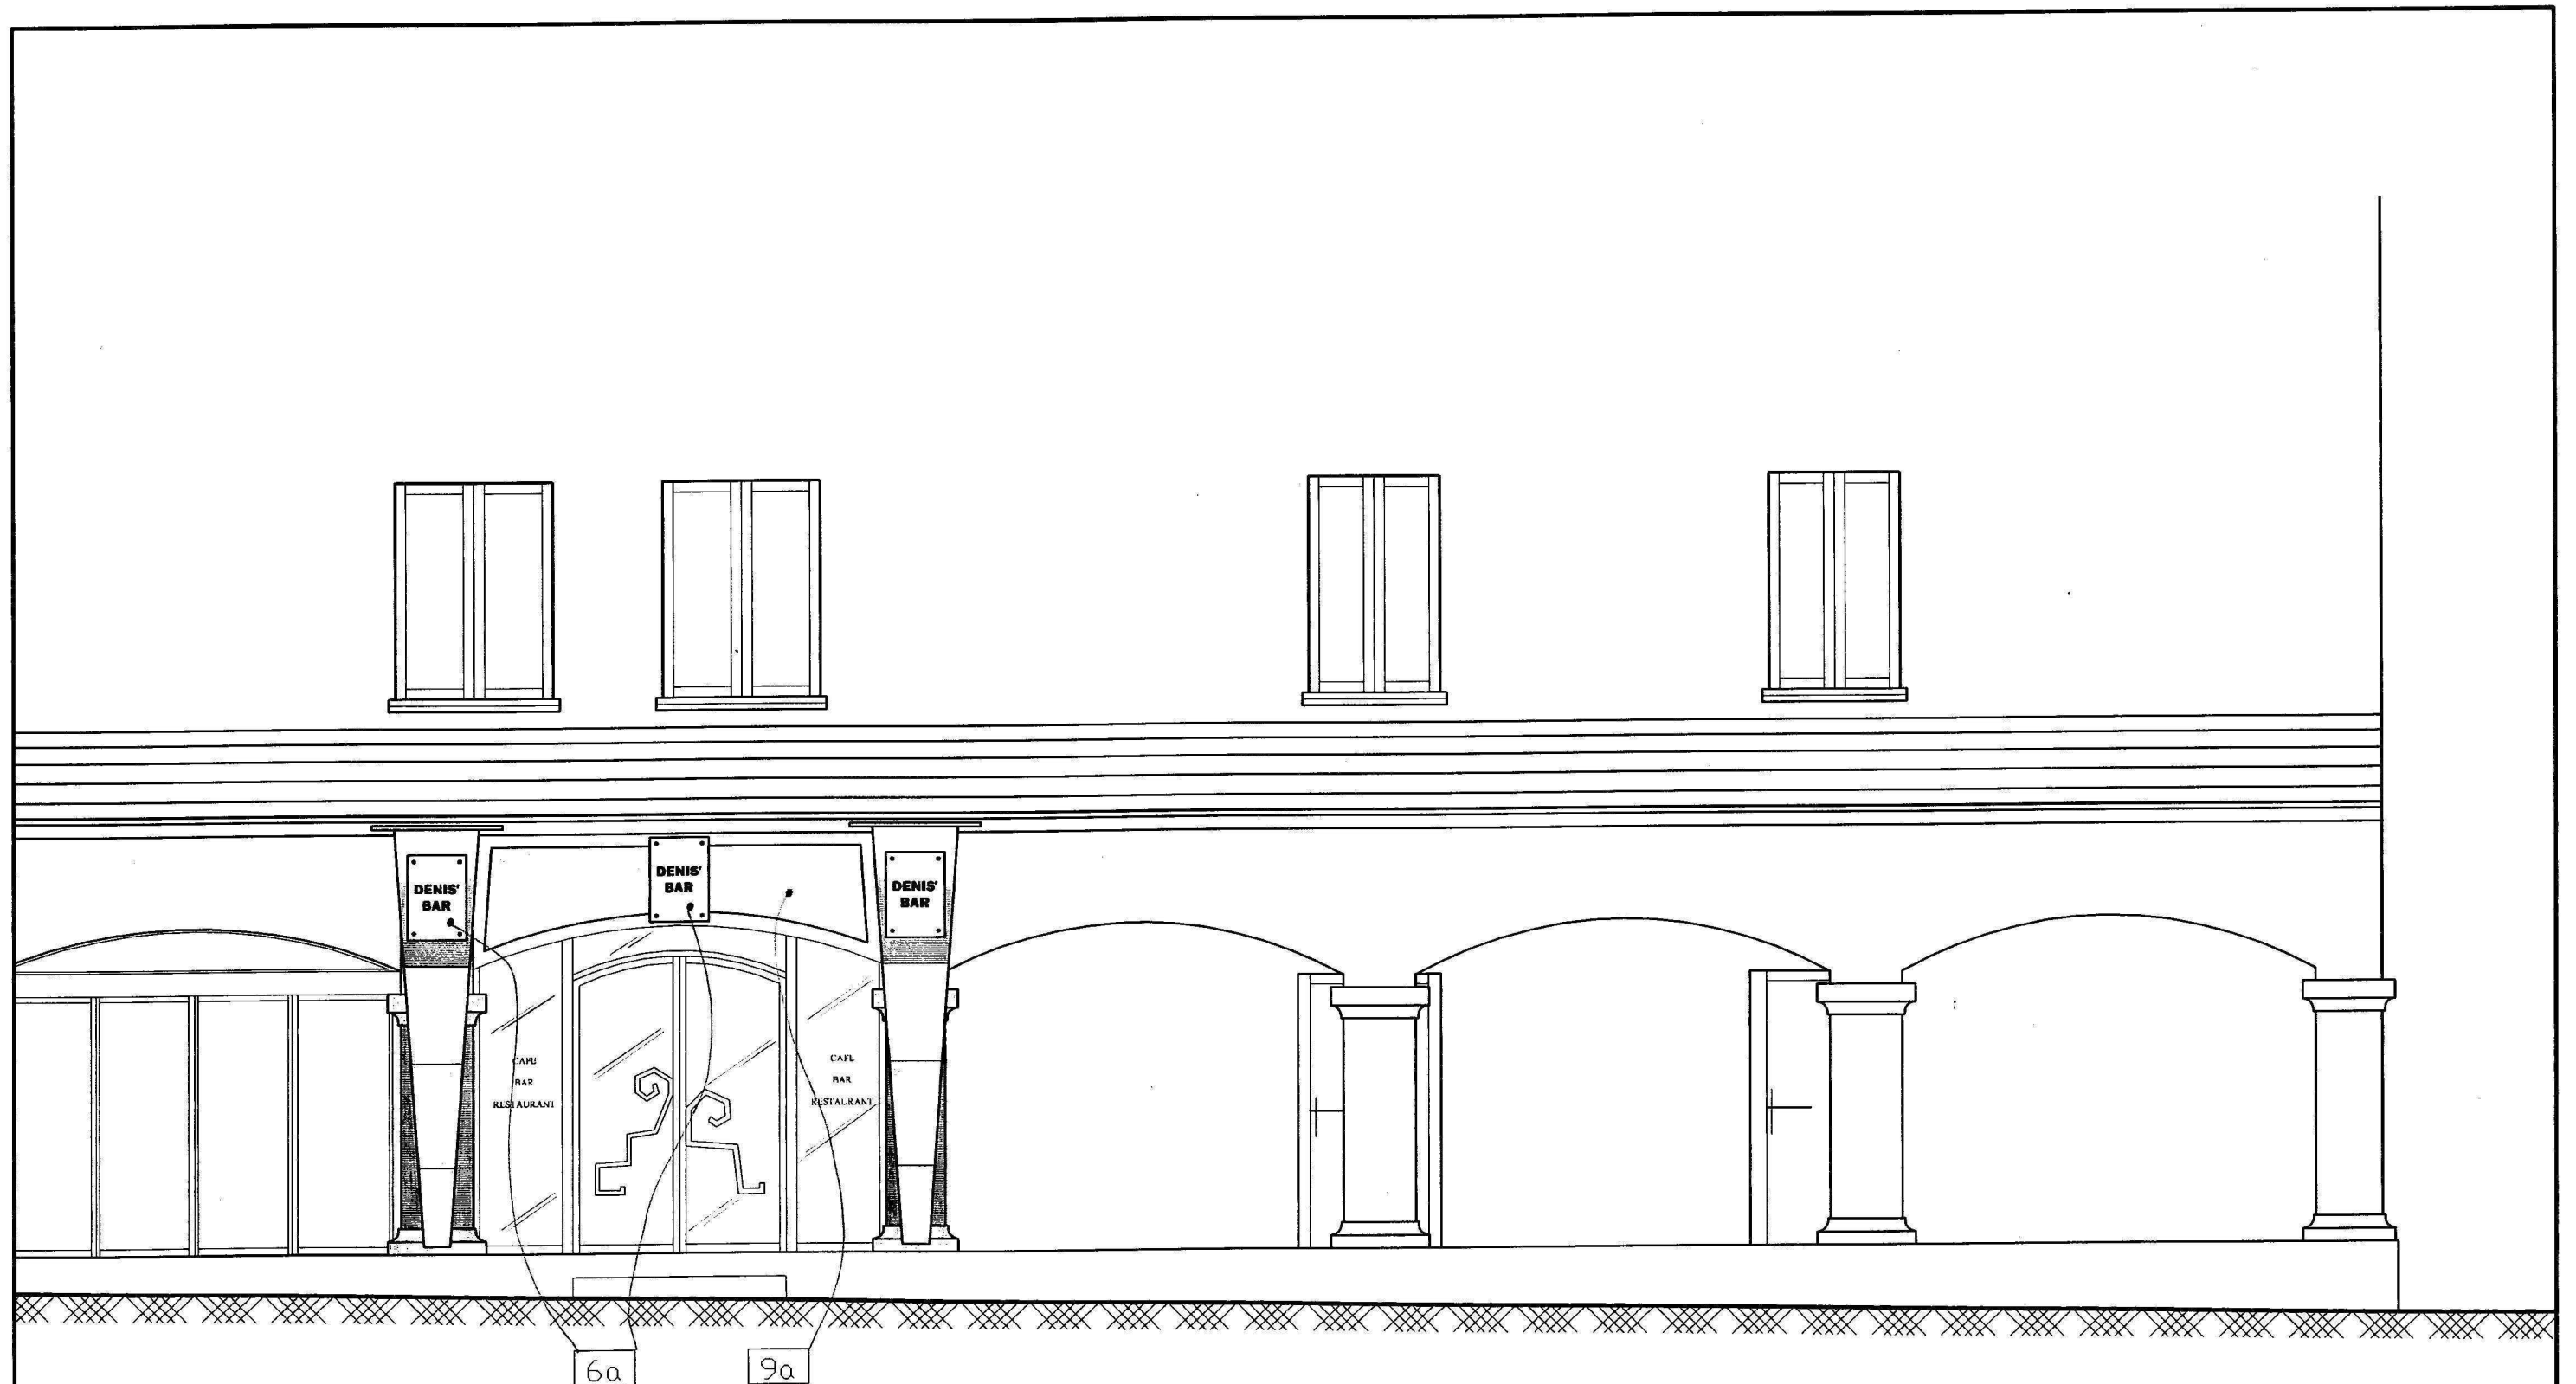


Entrée Secondaire - Bd. Voltaire

B.T.S AGENCEMENT DE L'ENVIRONNEMENT ARCHITECTURAL		
FACADE Ech 1/50	DENIS'BAR	11/18
Document définitif	Epreuve E6	Sous épreuve:U6.1




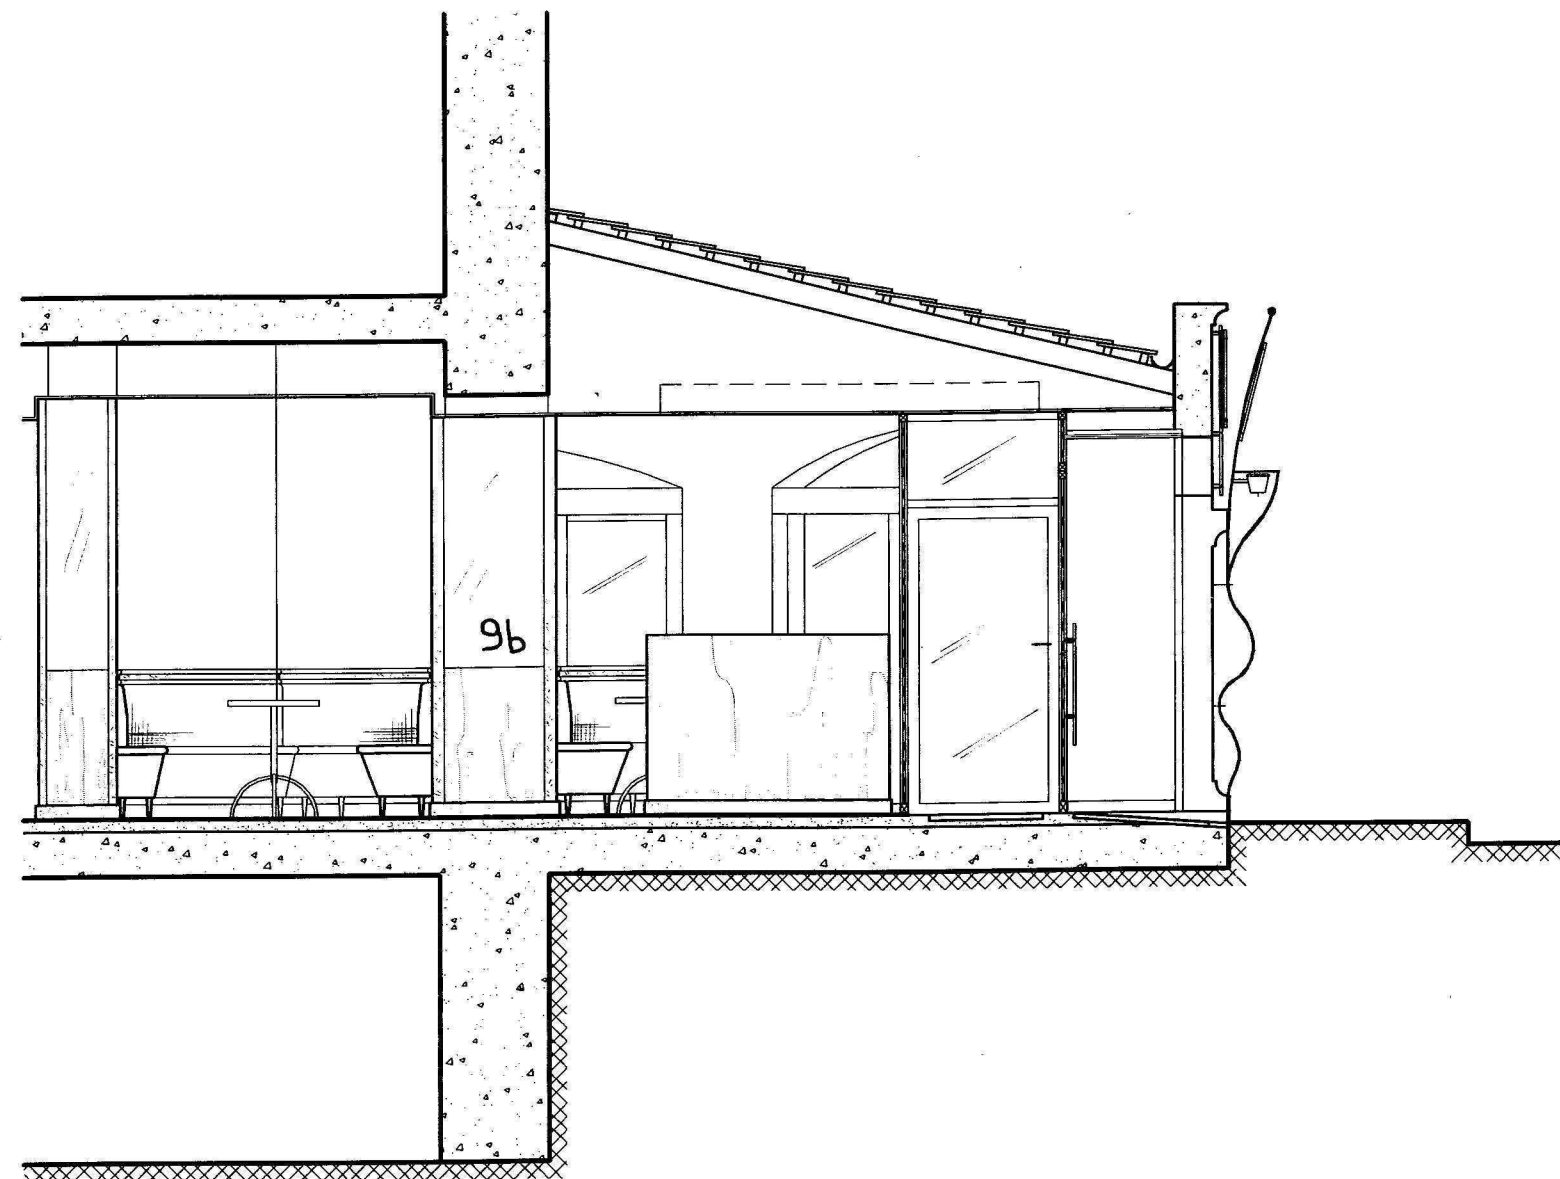

COUPE BB

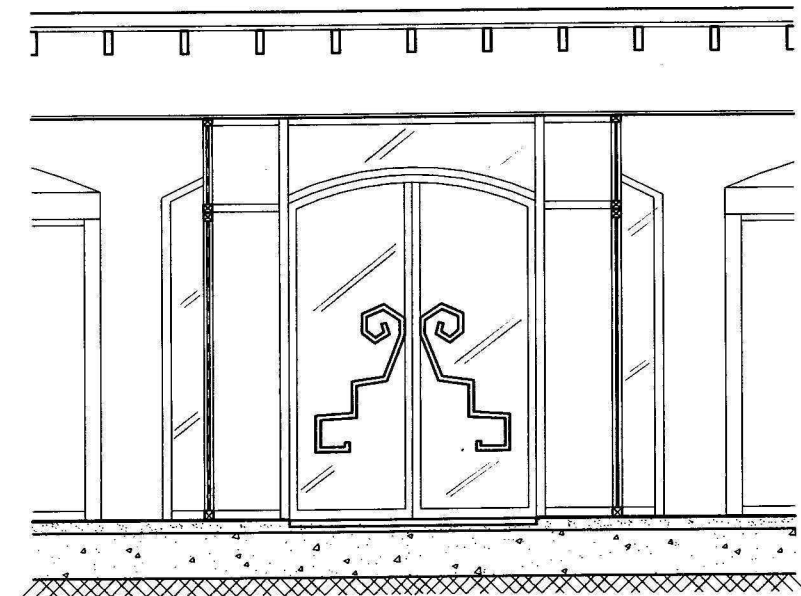


COUPE FF poignée à paucle  
plus petite voir  
élévation 9/18

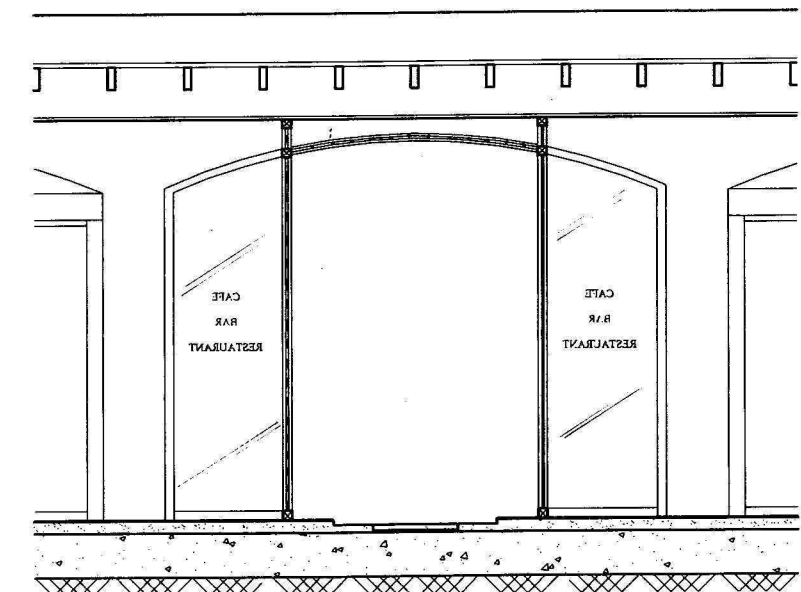

COUPE GG

B.T.S AGENCEMENT DE L'ENVIRONNEMENT ARCHITECTURAL		
COUPE BB GG FF Ech 1/50	DENIS'BAR	12/18
Document définitif	Epreuve E6	Sous épreuve:U6.1

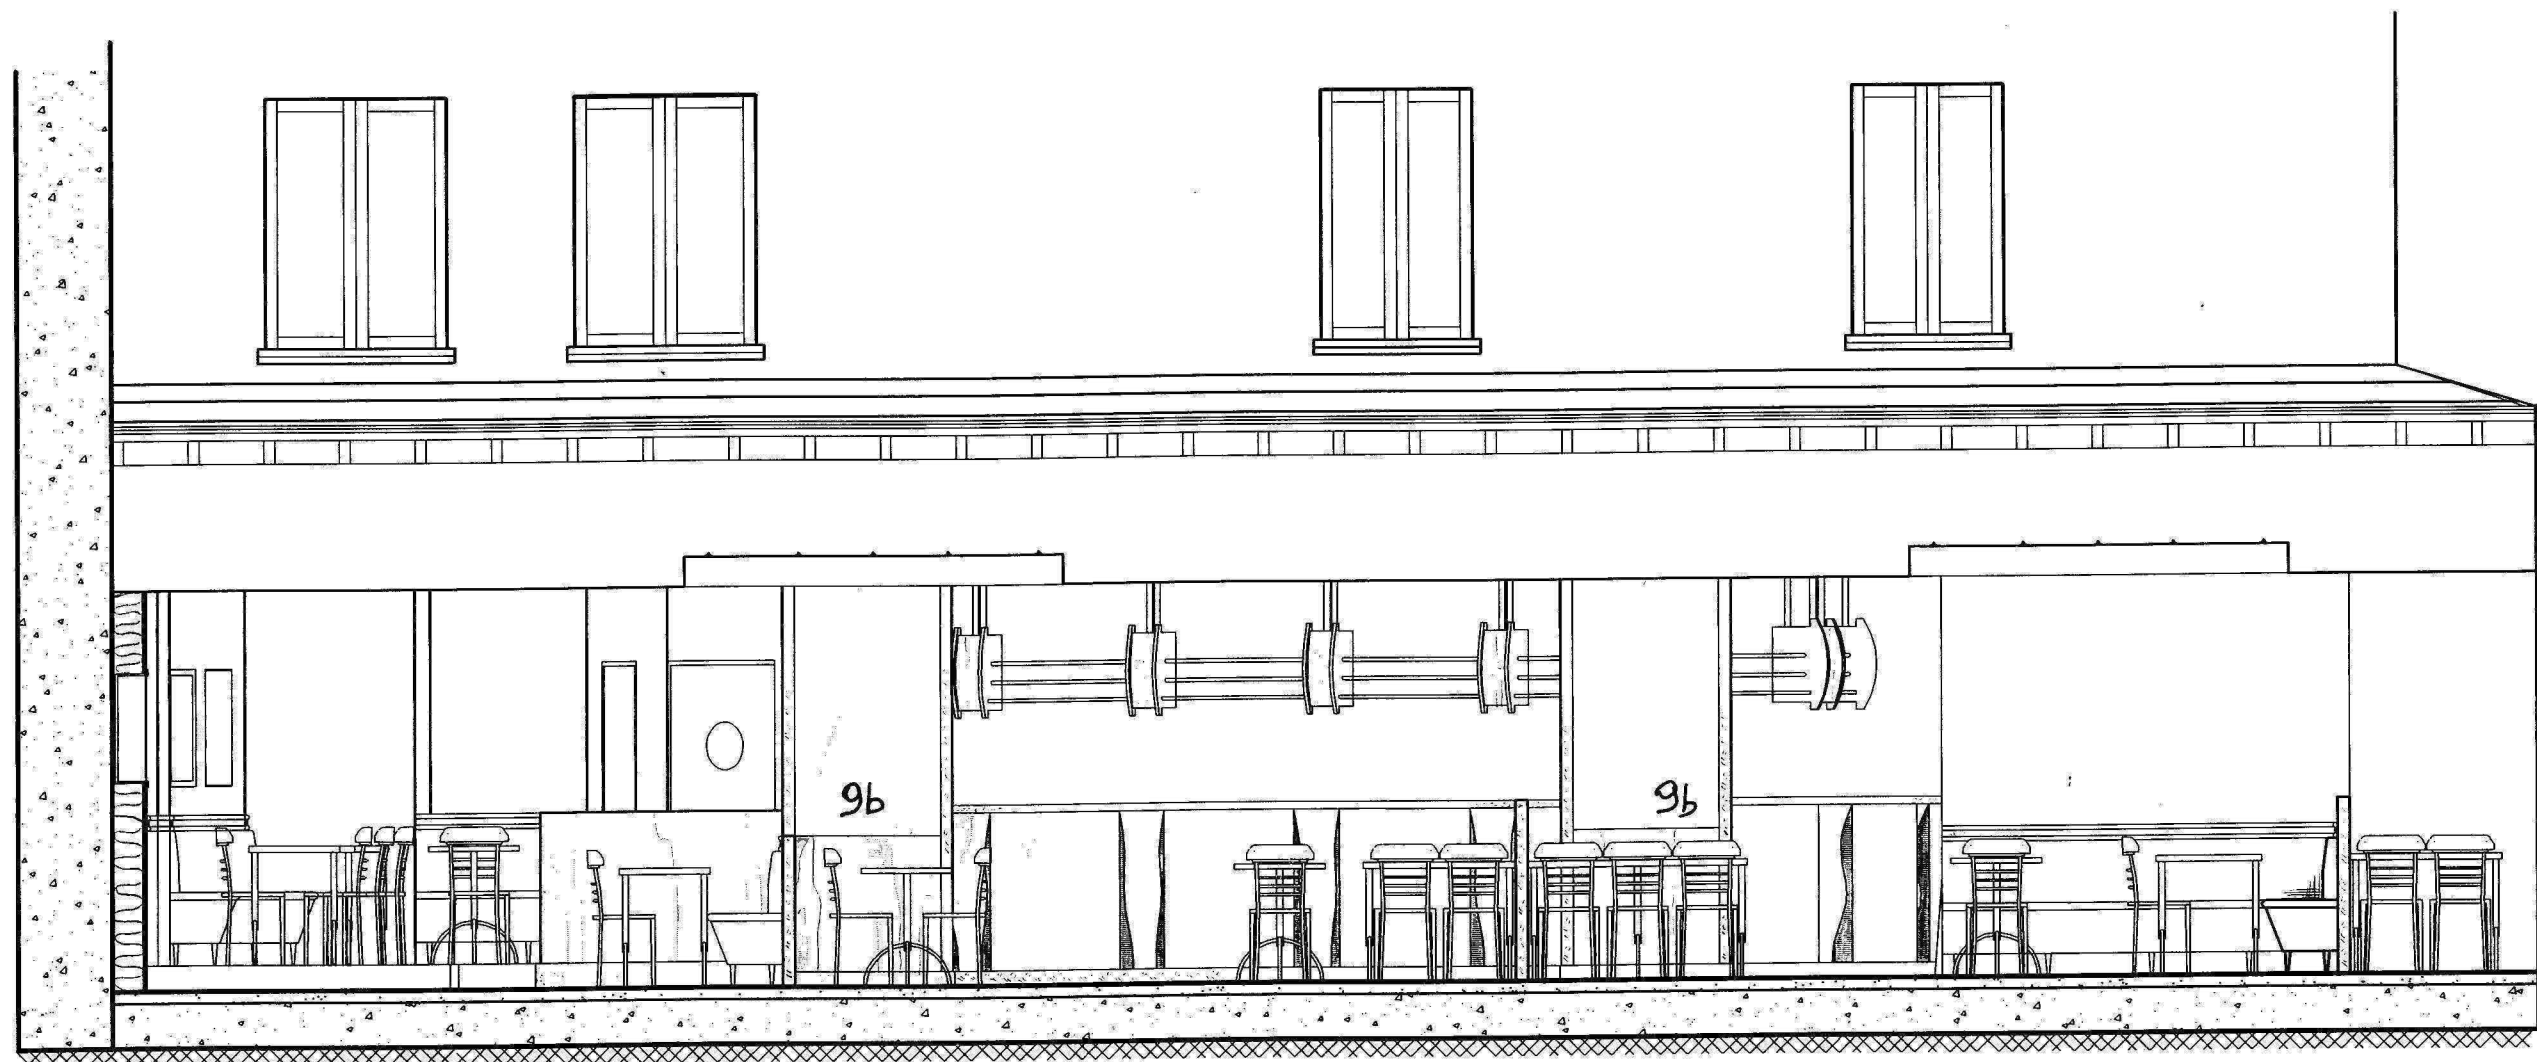

B.T.S AGENCEMENT DE L'ENVIRONNEMENT ARCHITECTURAL

COUPE EE Ech 1/50

DENIS'BAR


13/18

Document définitif


Epreuve E6

Sous épreuve:U6.1



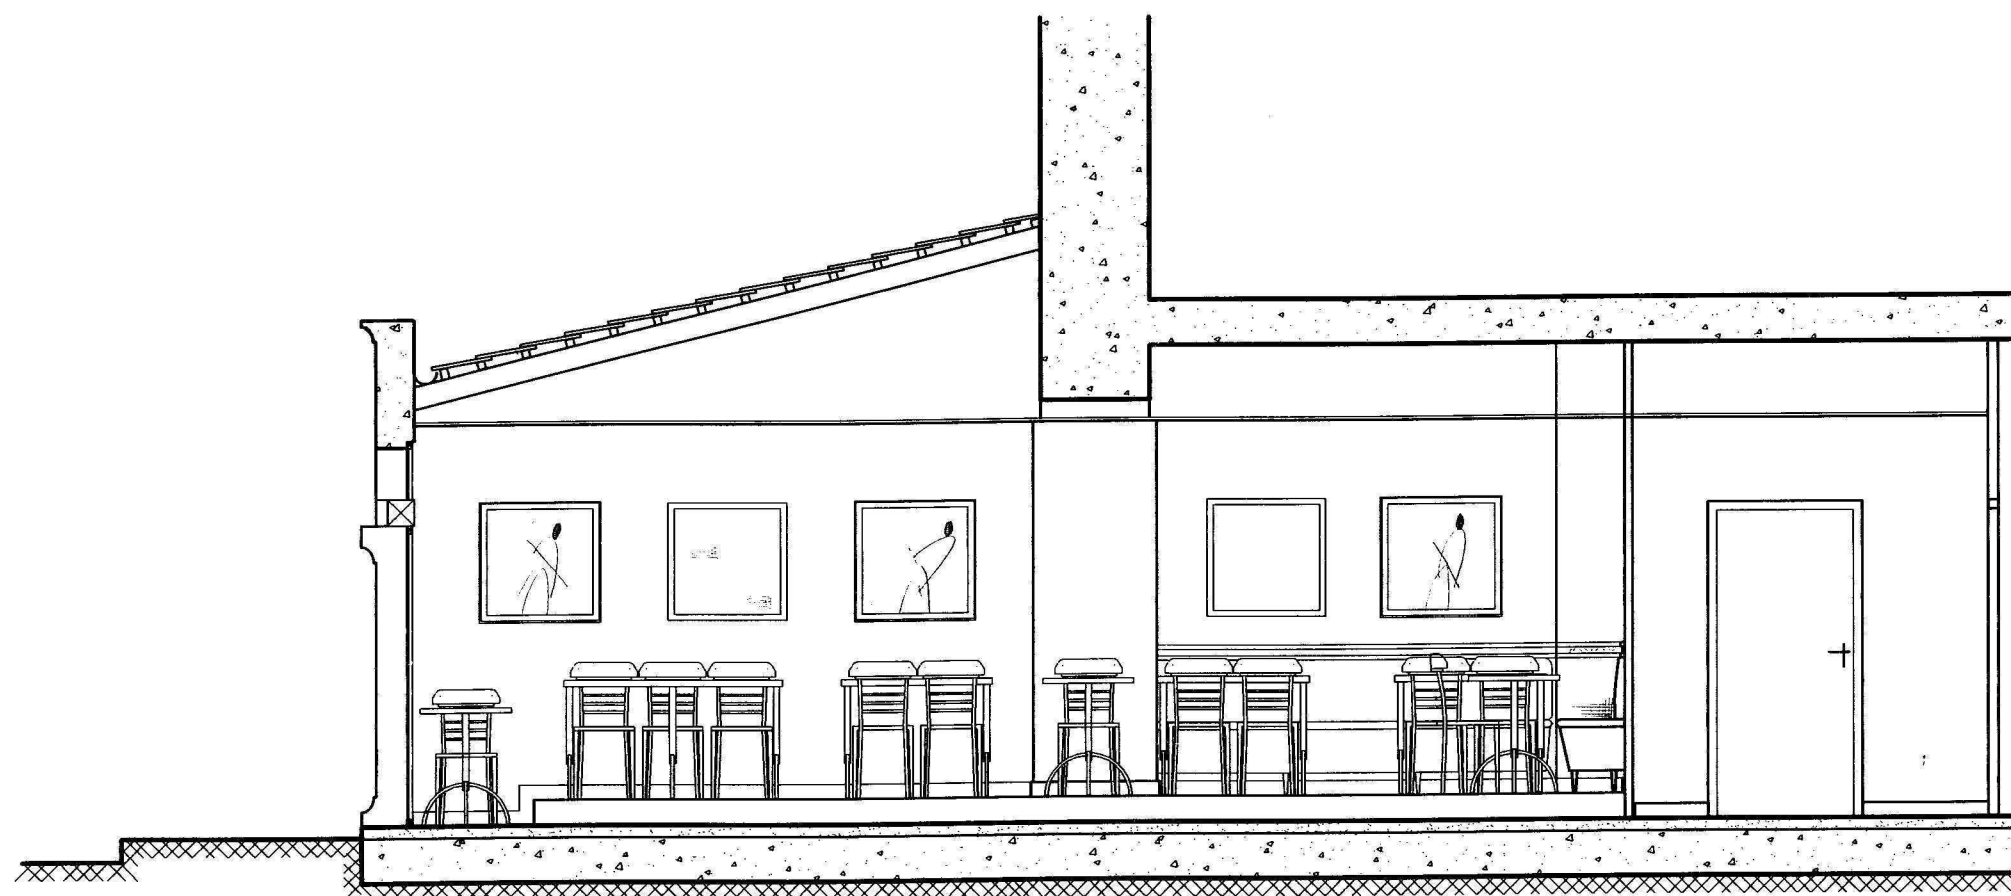

B.T.S AGENCEMENT DE L'ENVIRONNEMENT ARCHITECTURAL		
COUPE AA Ech 1/50	DENIS'BAR	14/18
Document définitif	Epreuve E6	Sous épreuve:U6.1

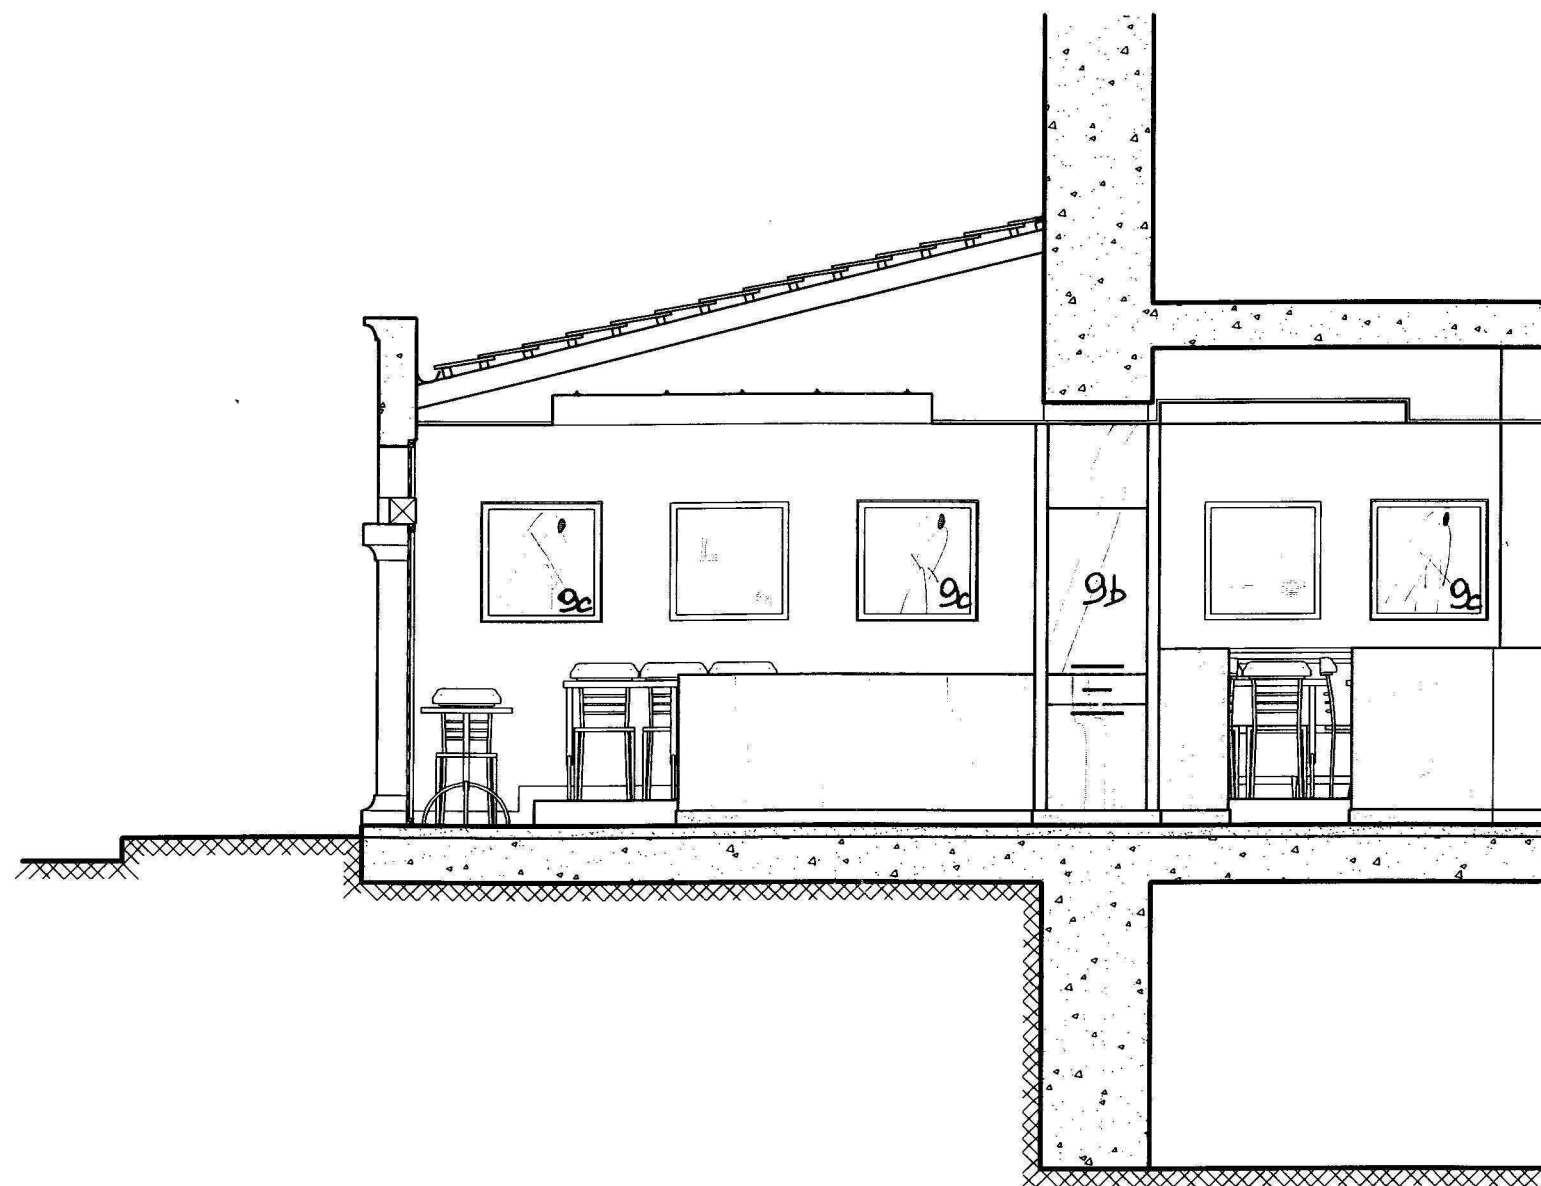

B.T.S AGENCEMENT DE L'ENVIRONNEMENT ARCHITECTURAL

COUPE HH Ech 1/50

DENIS'BAR


15/18

Document définitif


Epreuve E6

Sous épreuve:U6.1



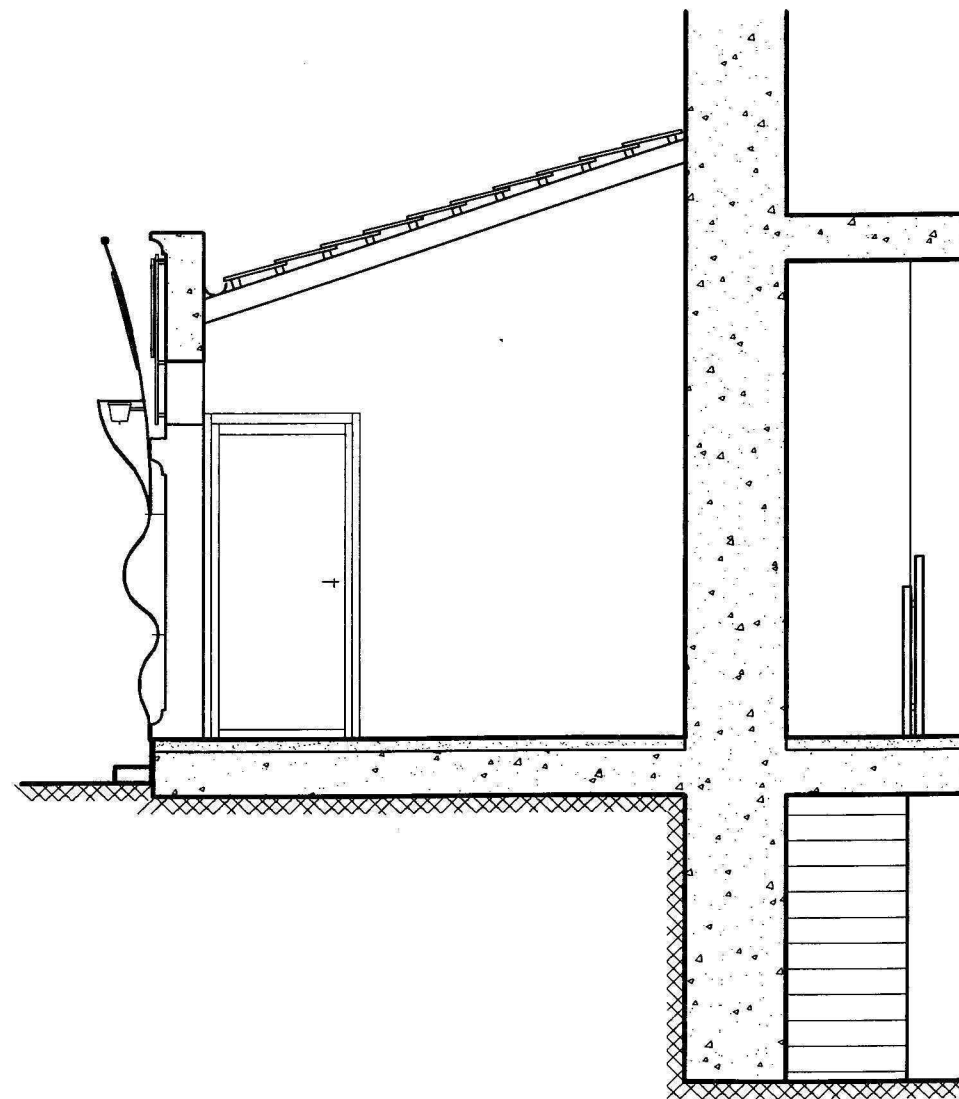


COUPE CC

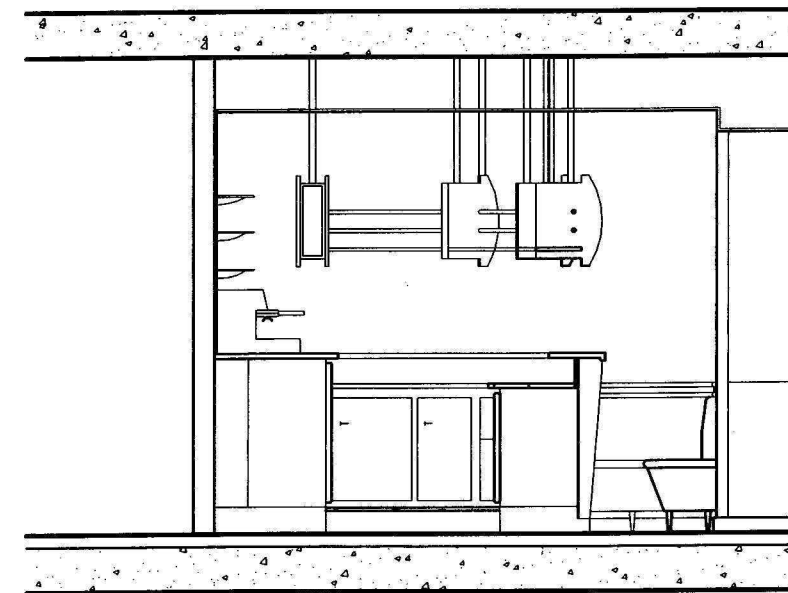


COUPE DD


B.T.S AGENCEMENT DE L'ENVIRONNEMENT ARCHITECTURAL		
COUPE CC ET DD Ech 1/50	DENIS'BAR	16/18
Document définitif	Epreuve E6	Sous épreuve:U6.1

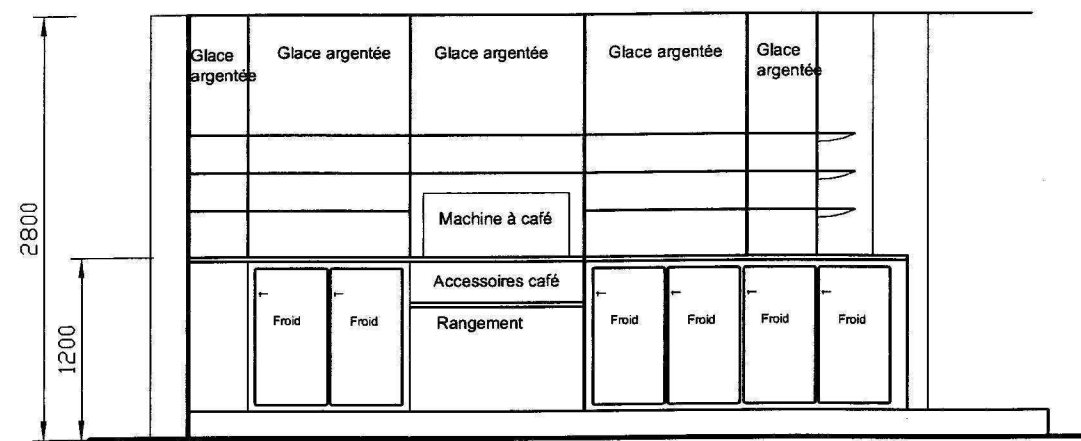


Côté service, arrière bar.

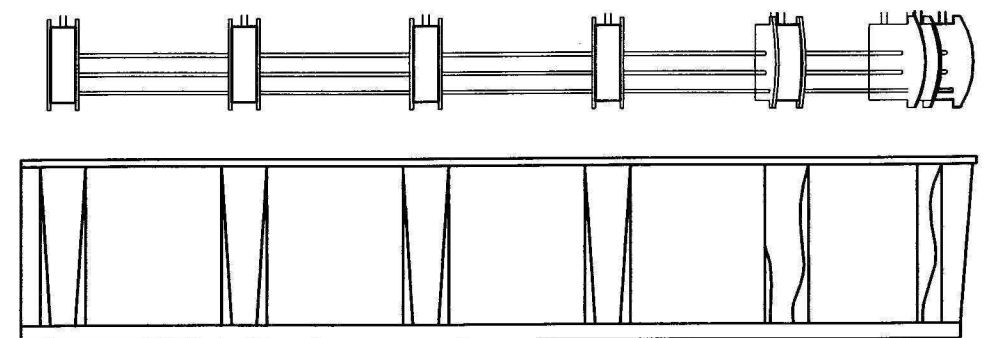

Vue de face

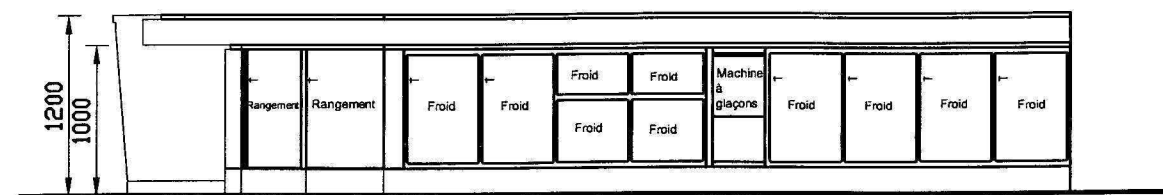

Côté service, face à la clientèle.

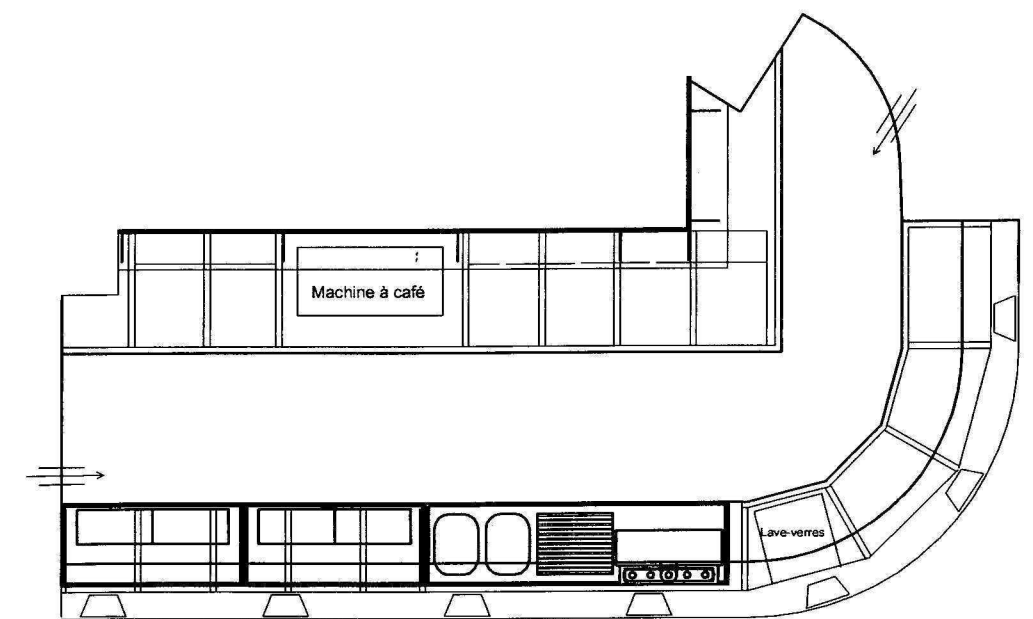



vue de dessus

B.T.S AGENCEMENT DE L'ENVIRONNEMENT ARCHITECTURAL		
BAR Ech 1/50	DENIS'BAR	17/18
Document définitif	Epreuve E6	Sous épreuve:U6.1

# DETAIL TOTEM BAR

Coupe  
de  
principe

Detail  
plinthe

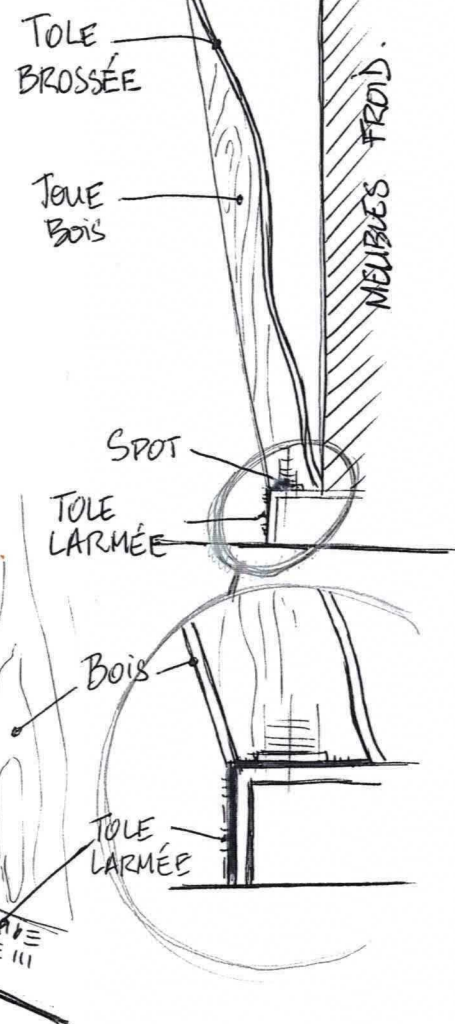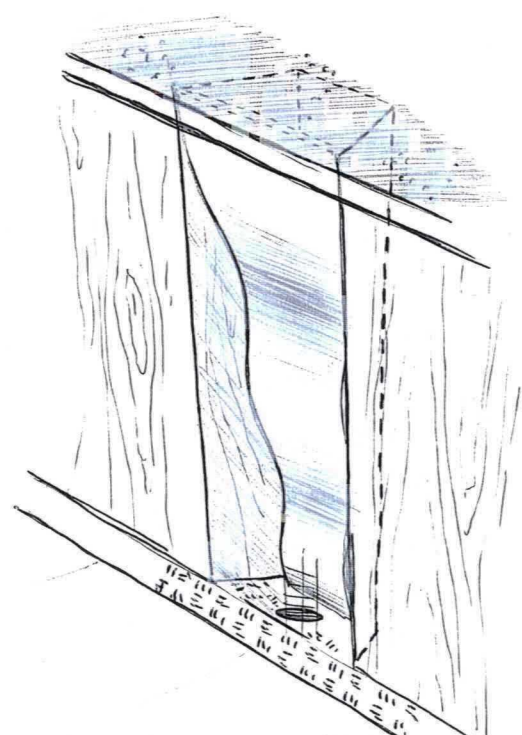

Vue  
d'ensemble




600

900

"LOGO"  
AU SOL  
entrée principale

# DETAIL CASQUETTE

Coté client

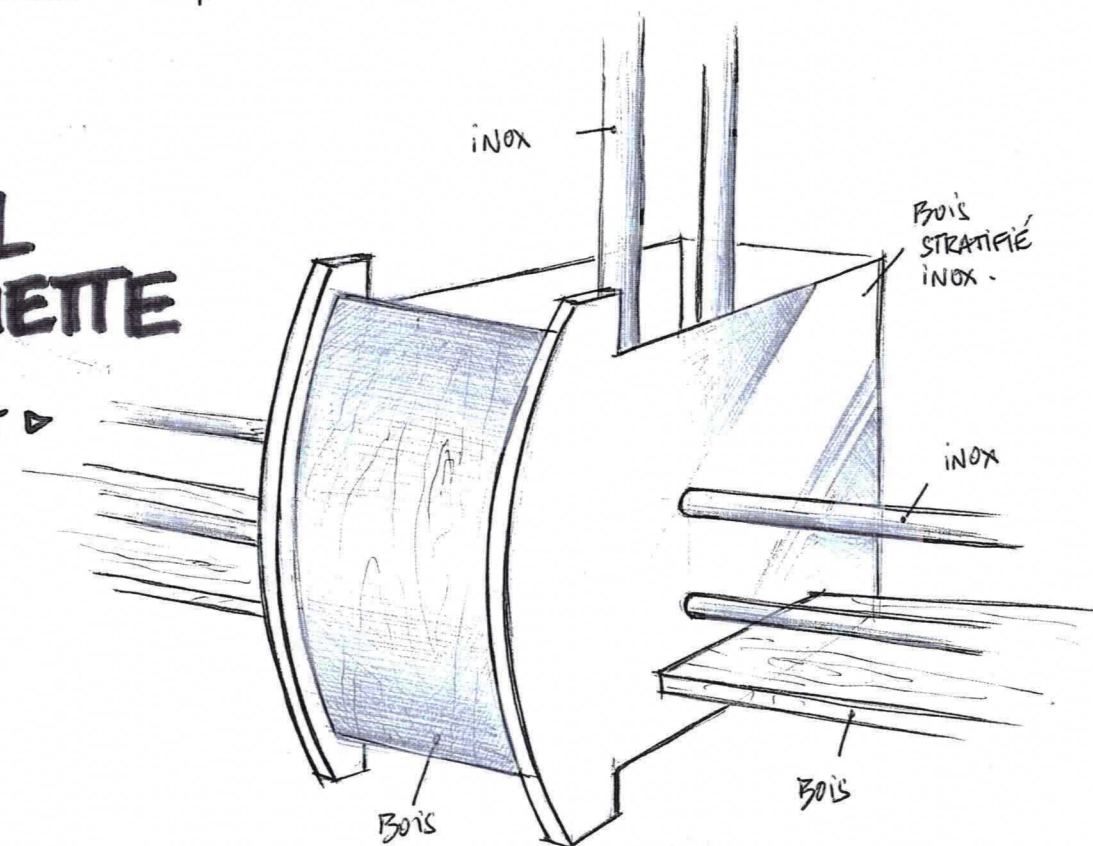

B.T.S AGENCEMENT DE L'ENVIRONNEMENT ARCHITECTURAL

CROQUIS DETAILS SAS

DENIS'BAR

18/18

Document définitif

Epreuve E6

Sous épreuve:U6.1