


Qte: 1
Precadre

N° LP: 1

*cad***work**

Ech: 1:5

Nom projet:	Description:	Groupe:	Section:	150mm/55mm
Numéro:	Remarque:	Sous-groupe:	Longueur:	1392mm
Architecte:		N° liste prod.: 1	Matériau:	Sapin
Maître. d'ouvr.:	Echéance:	N° liste bois: 0	Nom fichier 3d:	Modèle volumique fiche de taille élève

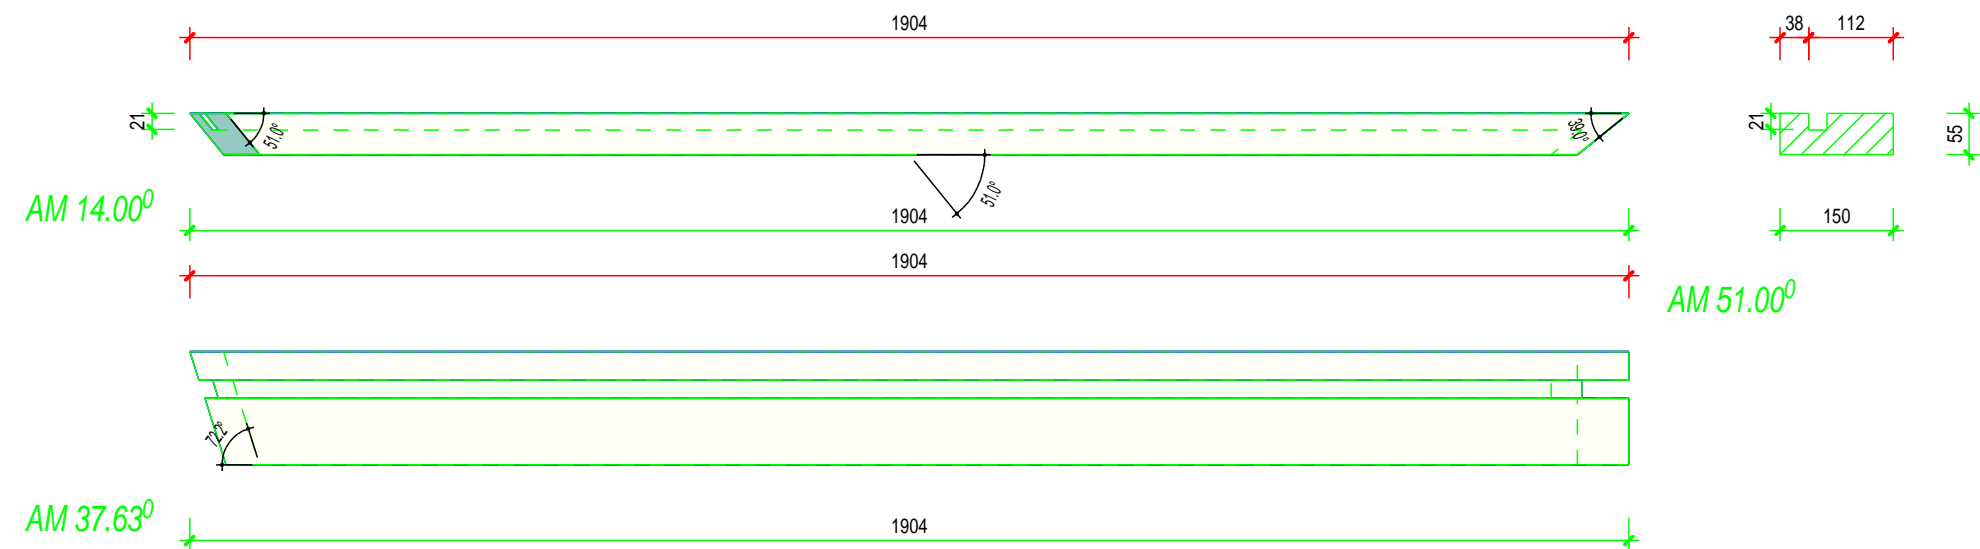


Qte: 1
Precadre

N°LP:2

cadwork

Ech:1:10

Nom projet:	Description:	Groupe:	Section:	150mm/55mm
Numéro:	Remarque:	Sous-groupe:	Longueur:	1904mm
Architecte:		N°liste prod.: 2	Matériau:	Sapin
Maître. d'ouvr.:	Echéance:	N°liste bois: 0	Nom fichier 3d:	Modèle volumique fiche de taille élève

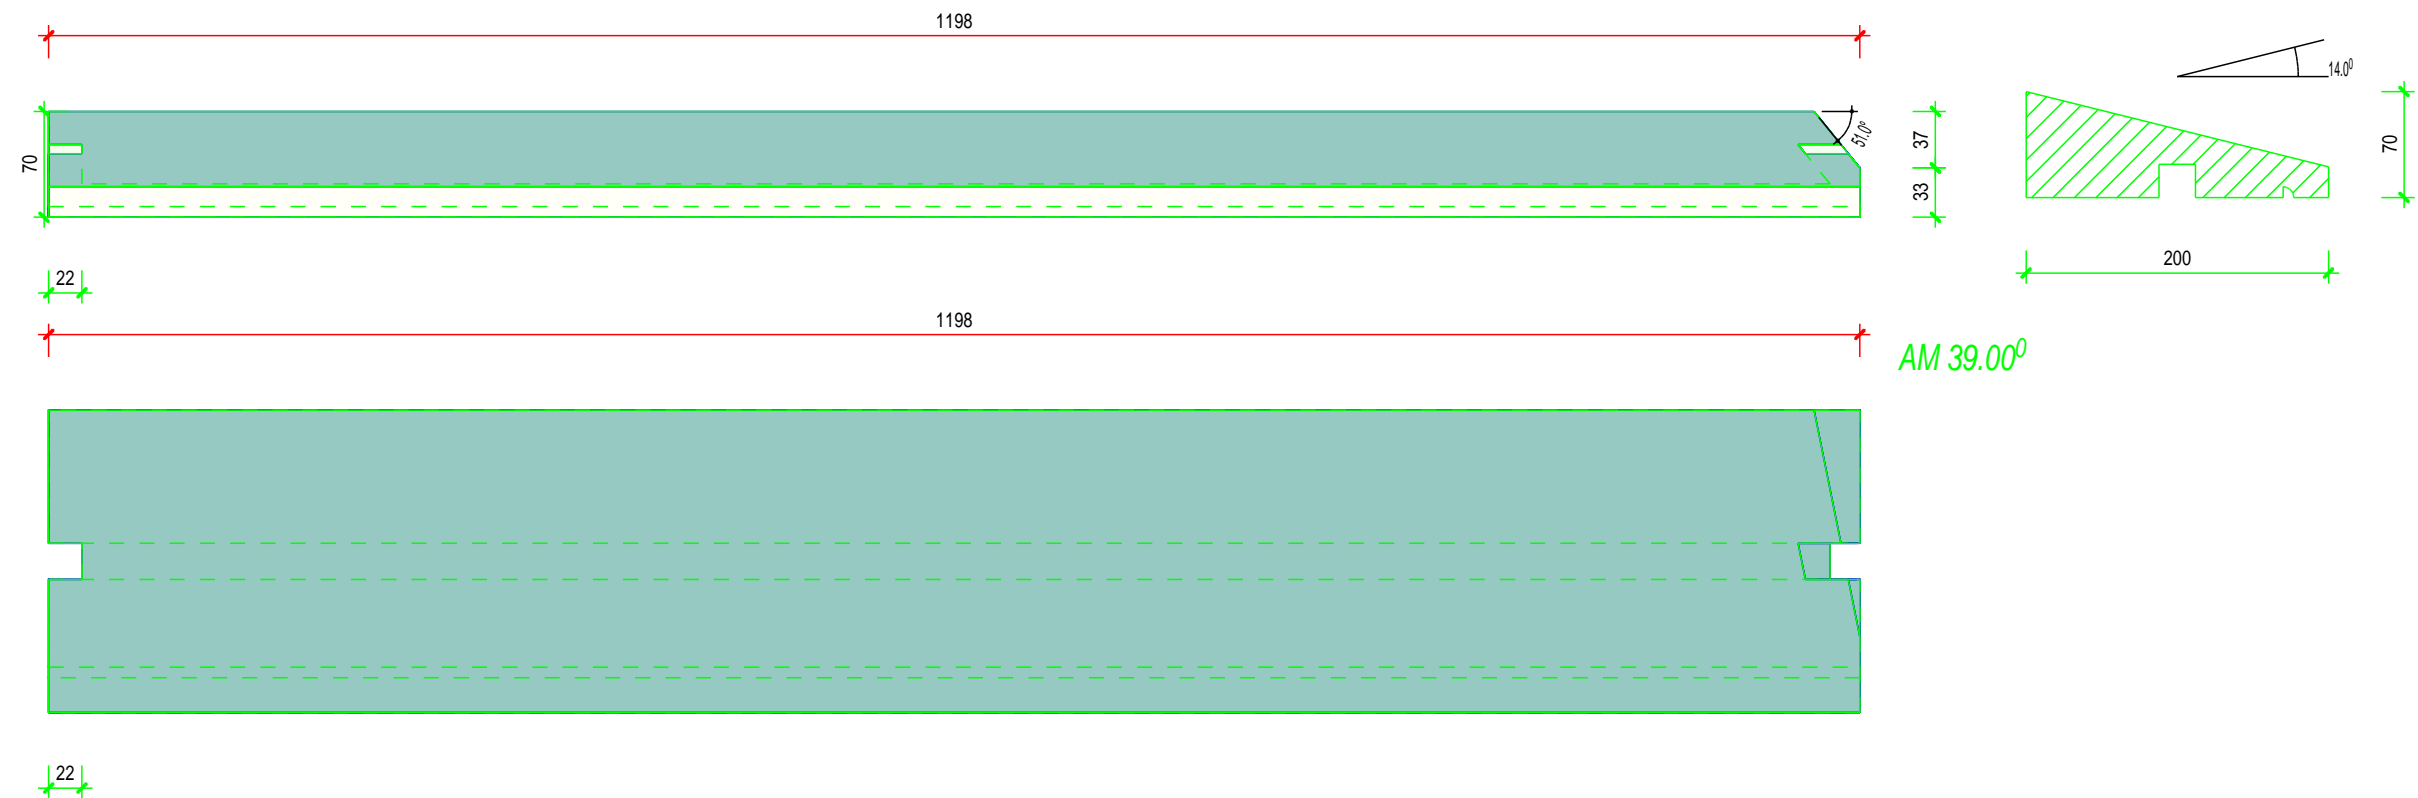


Qte: 1
Precadre

N°LP:3

*cad***work**

Ech:1:5

Nom projet:	Description:	Groupe:	Section:	200mm/70mm
Numéro:	Remarque:	Sous-groupe:	Longueur:	1198mm
Architecte:		N°liste prod.: 3	Matériau:	Sapin
Maître. d'ouvr.:	Echéance:	N°liste bois: 0	Nom fichier 3d:	Modèle volumique fiche de taille élève

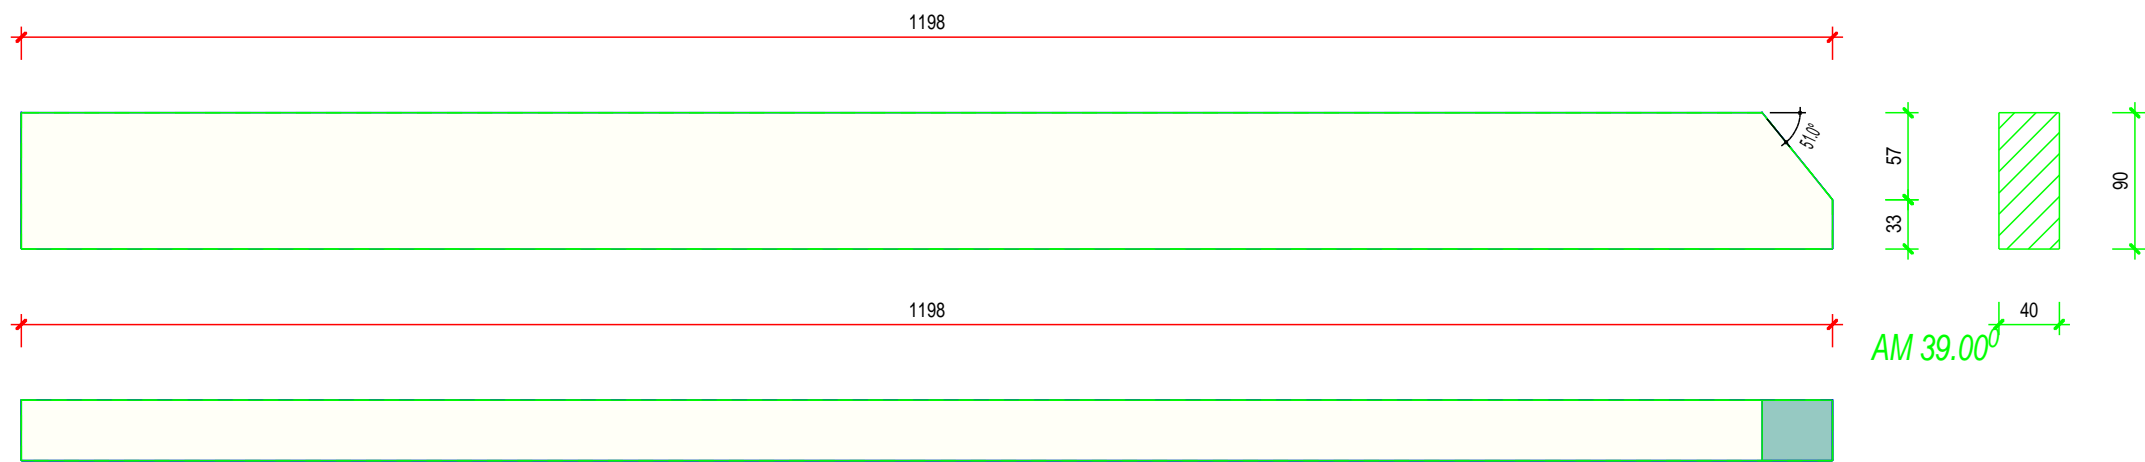

Qte: 1
Precadre

N°LP:4

*cad***work**

Ech:1:5

Nom projet:	Description:	Groupe:	Section:	40mm/90mm
Numéro:	Remarque:	Sous-groupe:	Longueur:	1198mm
Architecte:		N°liste prod.: 4	Matériau:	Sapin
Maître. d'ouvr.:	Echéance:	N°liste bois: 0	Nom fichier 3d:	Modèle volumique fiche de taille élève