

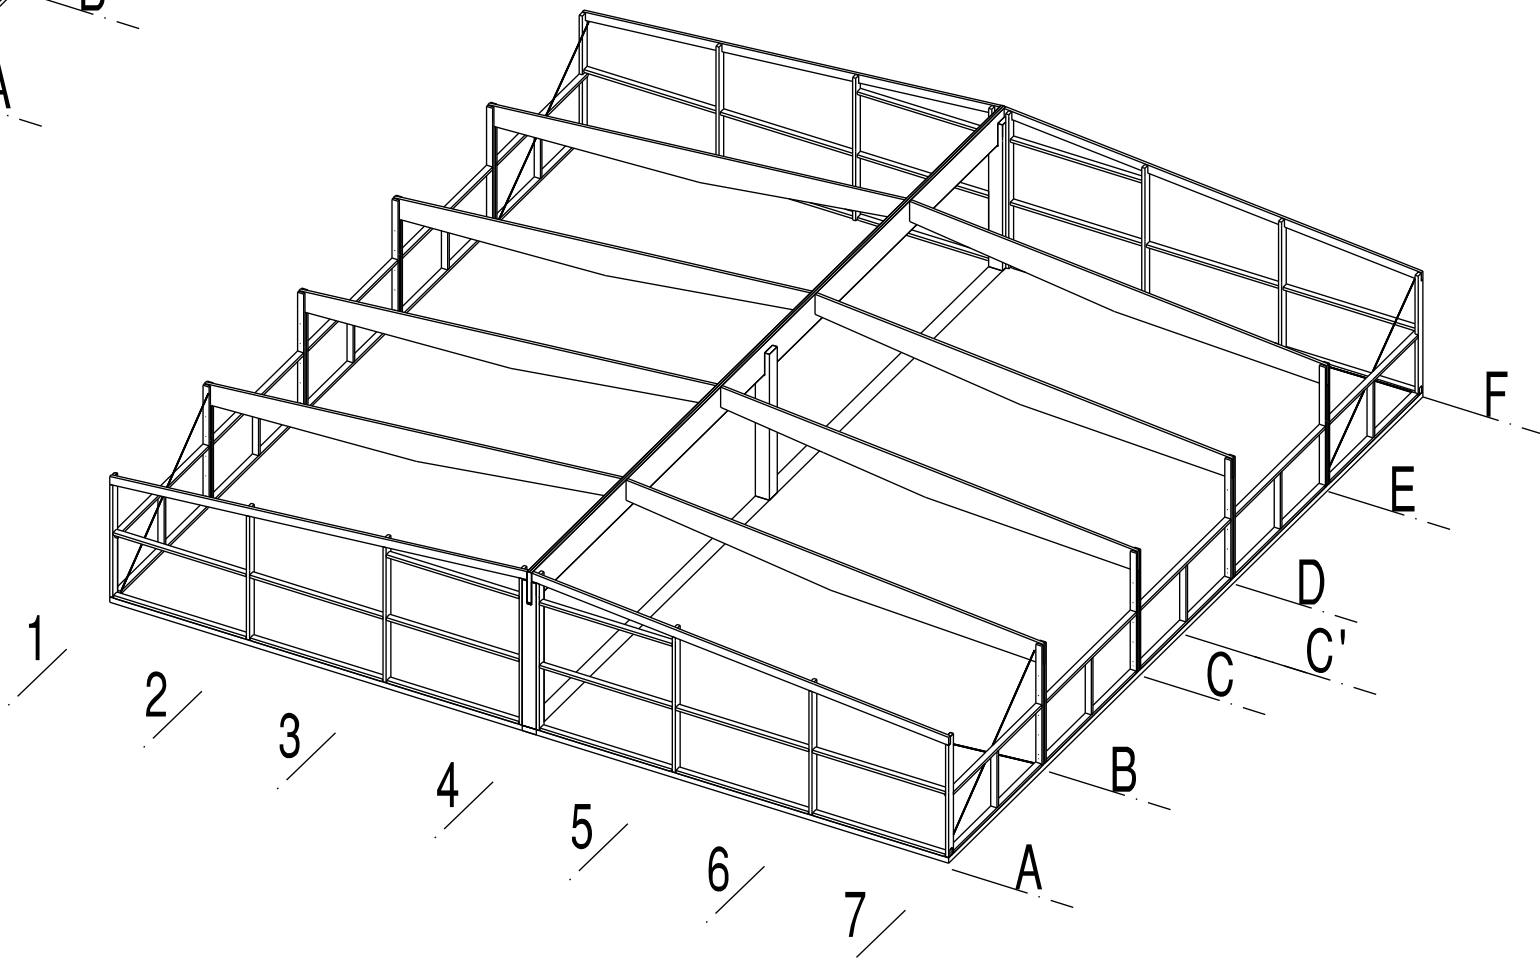
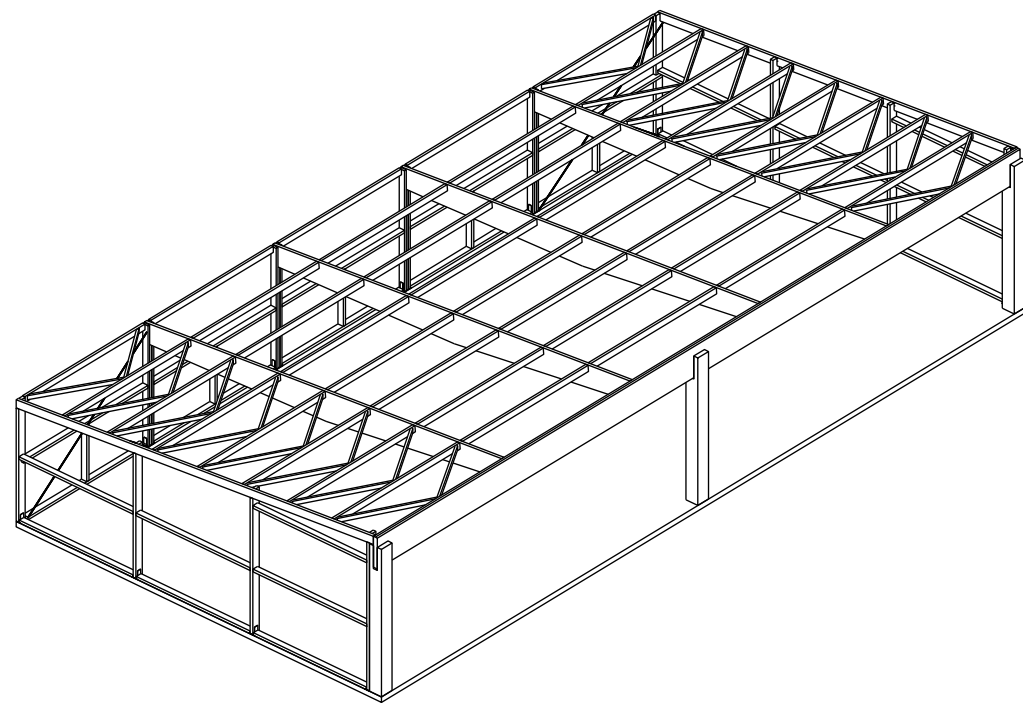



Perspectives

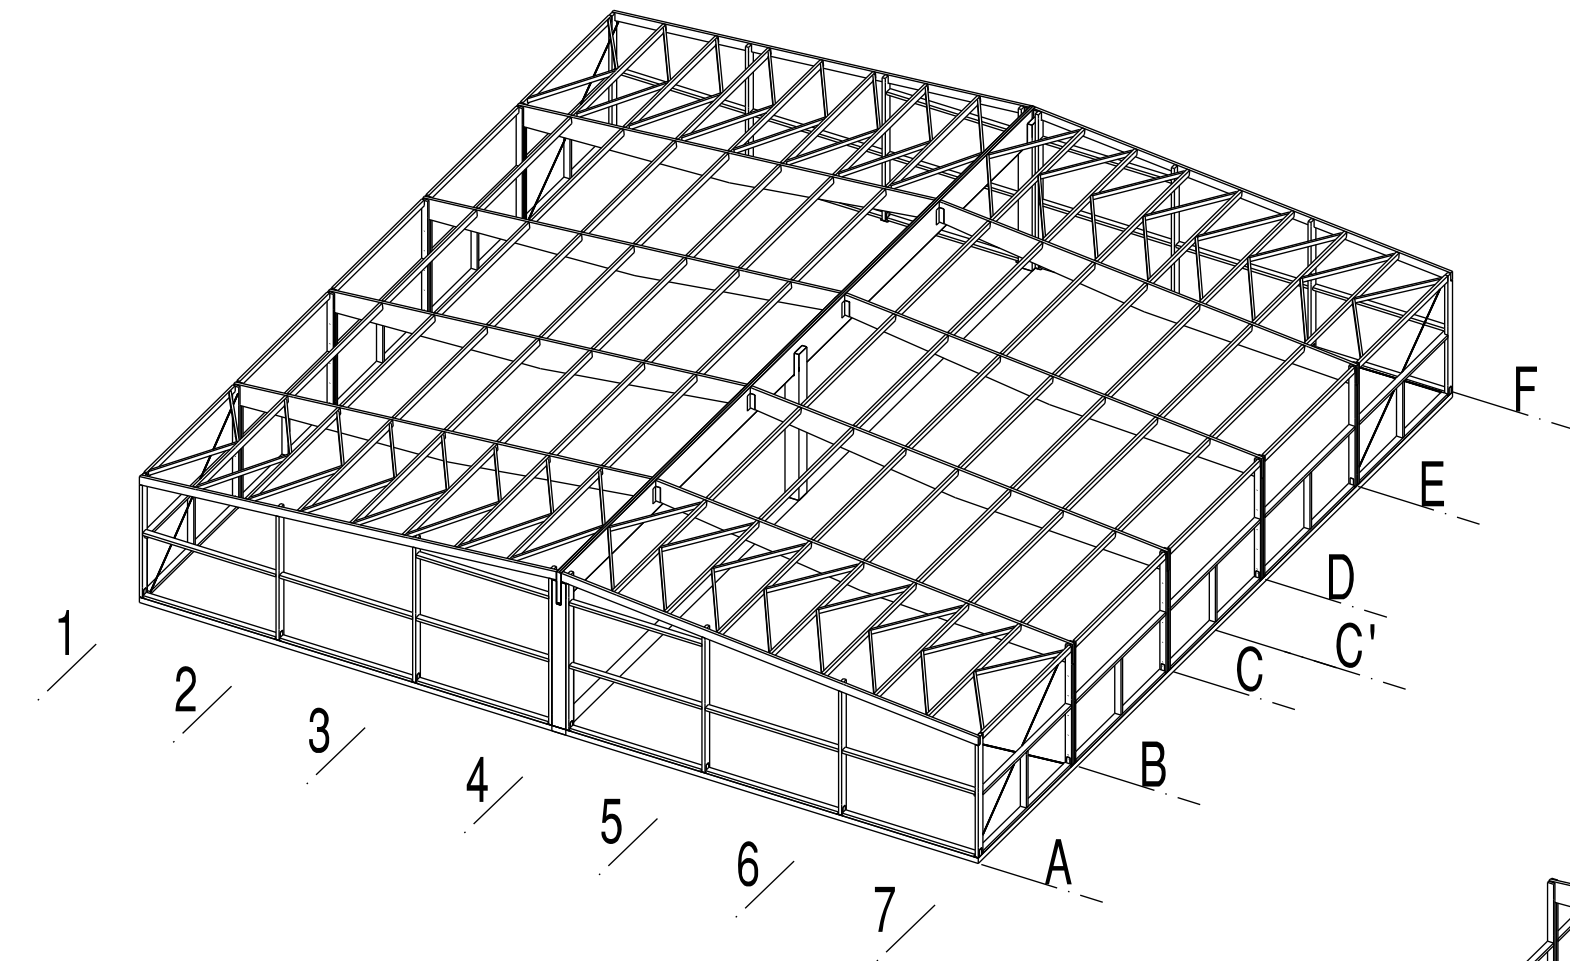


1/2 Plan de charpente (1/100)

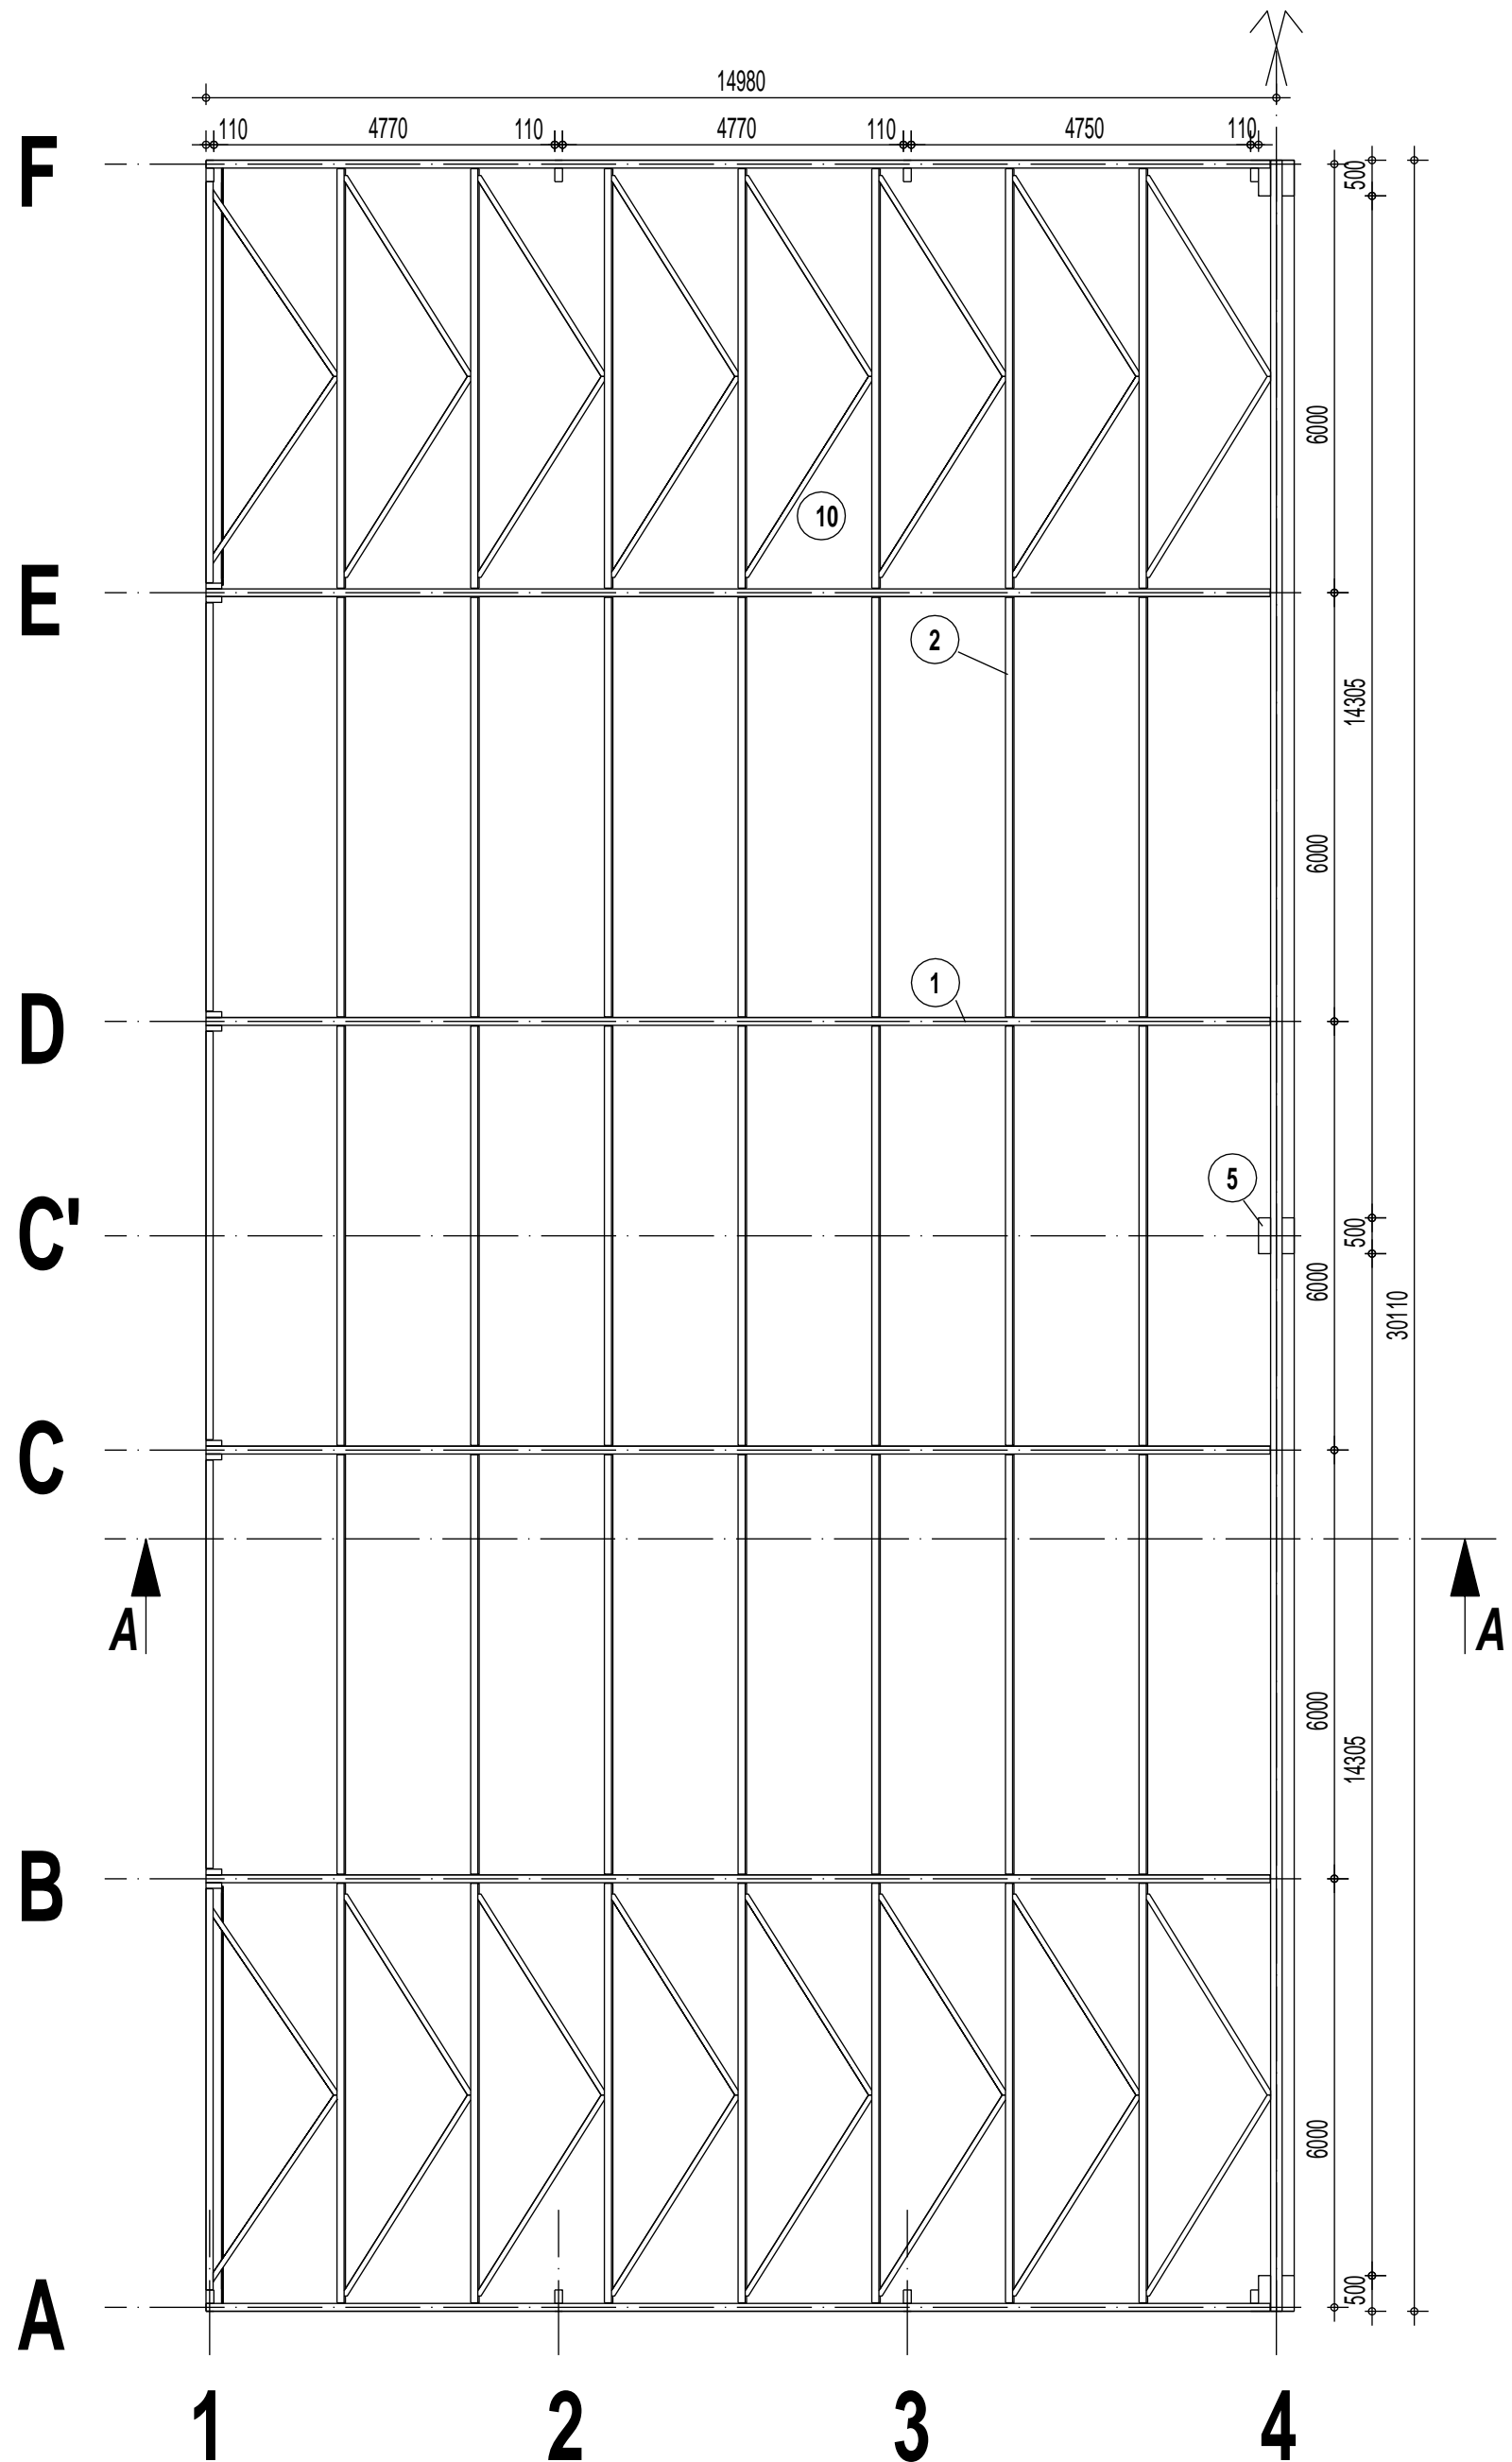

Coupe AA sur portique courant (1/75)

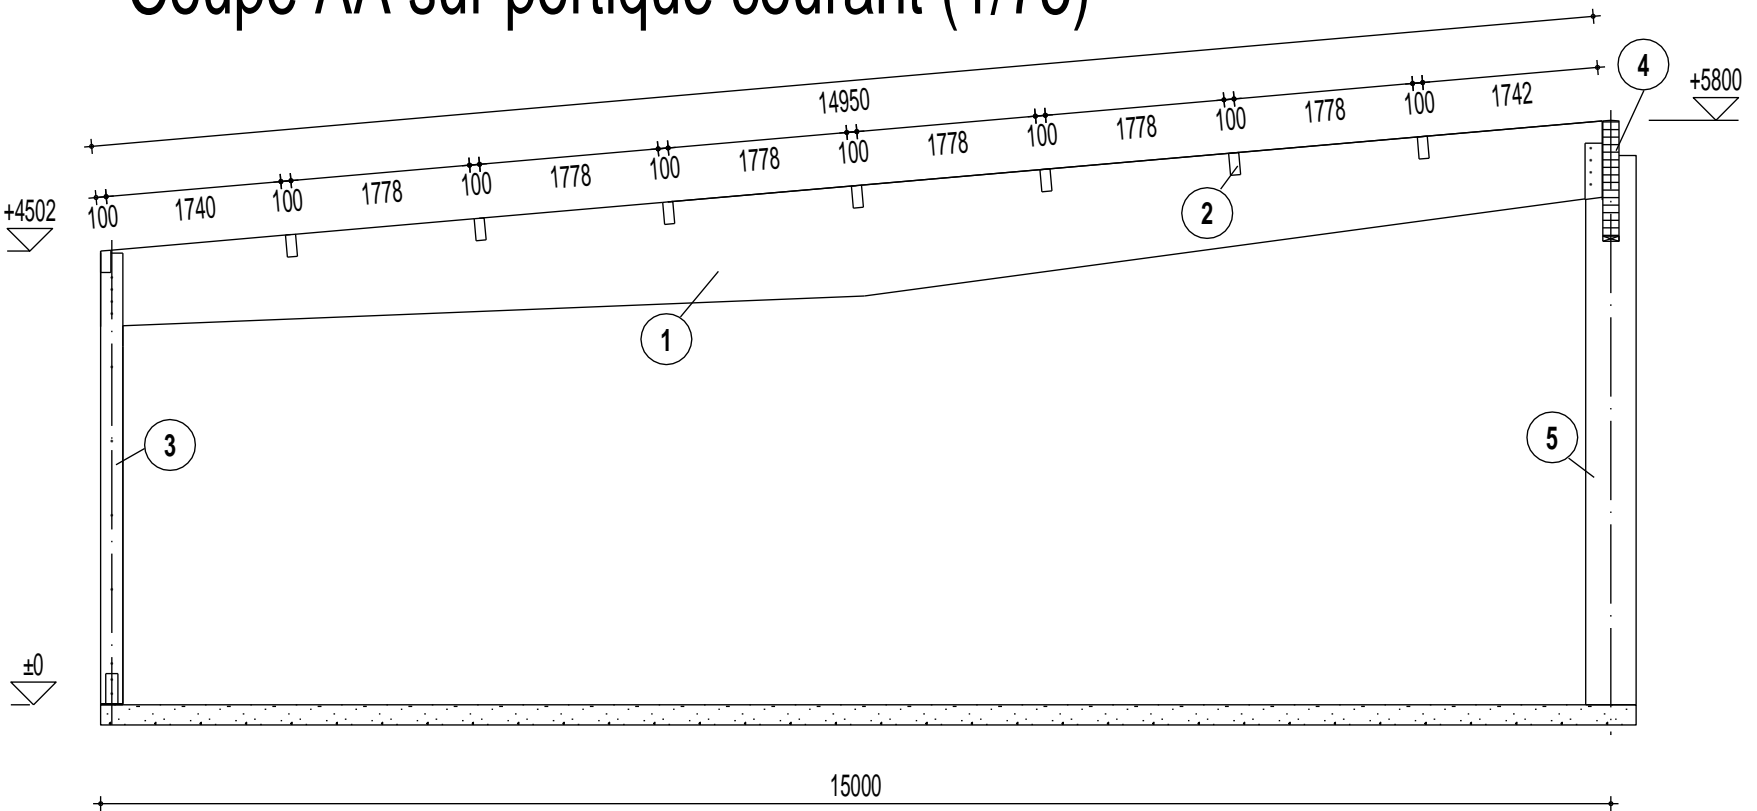

Elévation pignon (1/75)

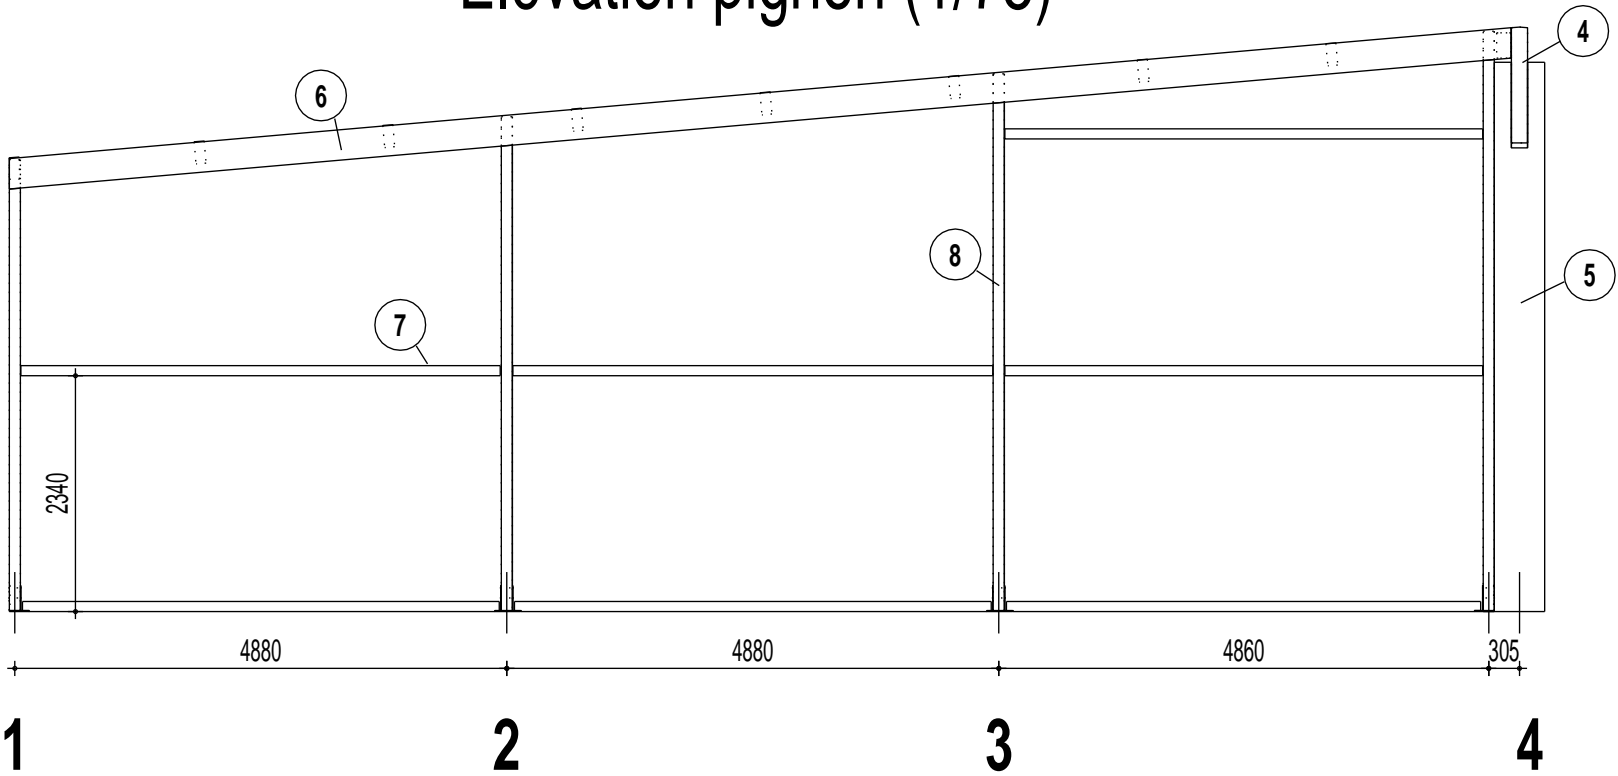

Elévation long pan (1/125)

