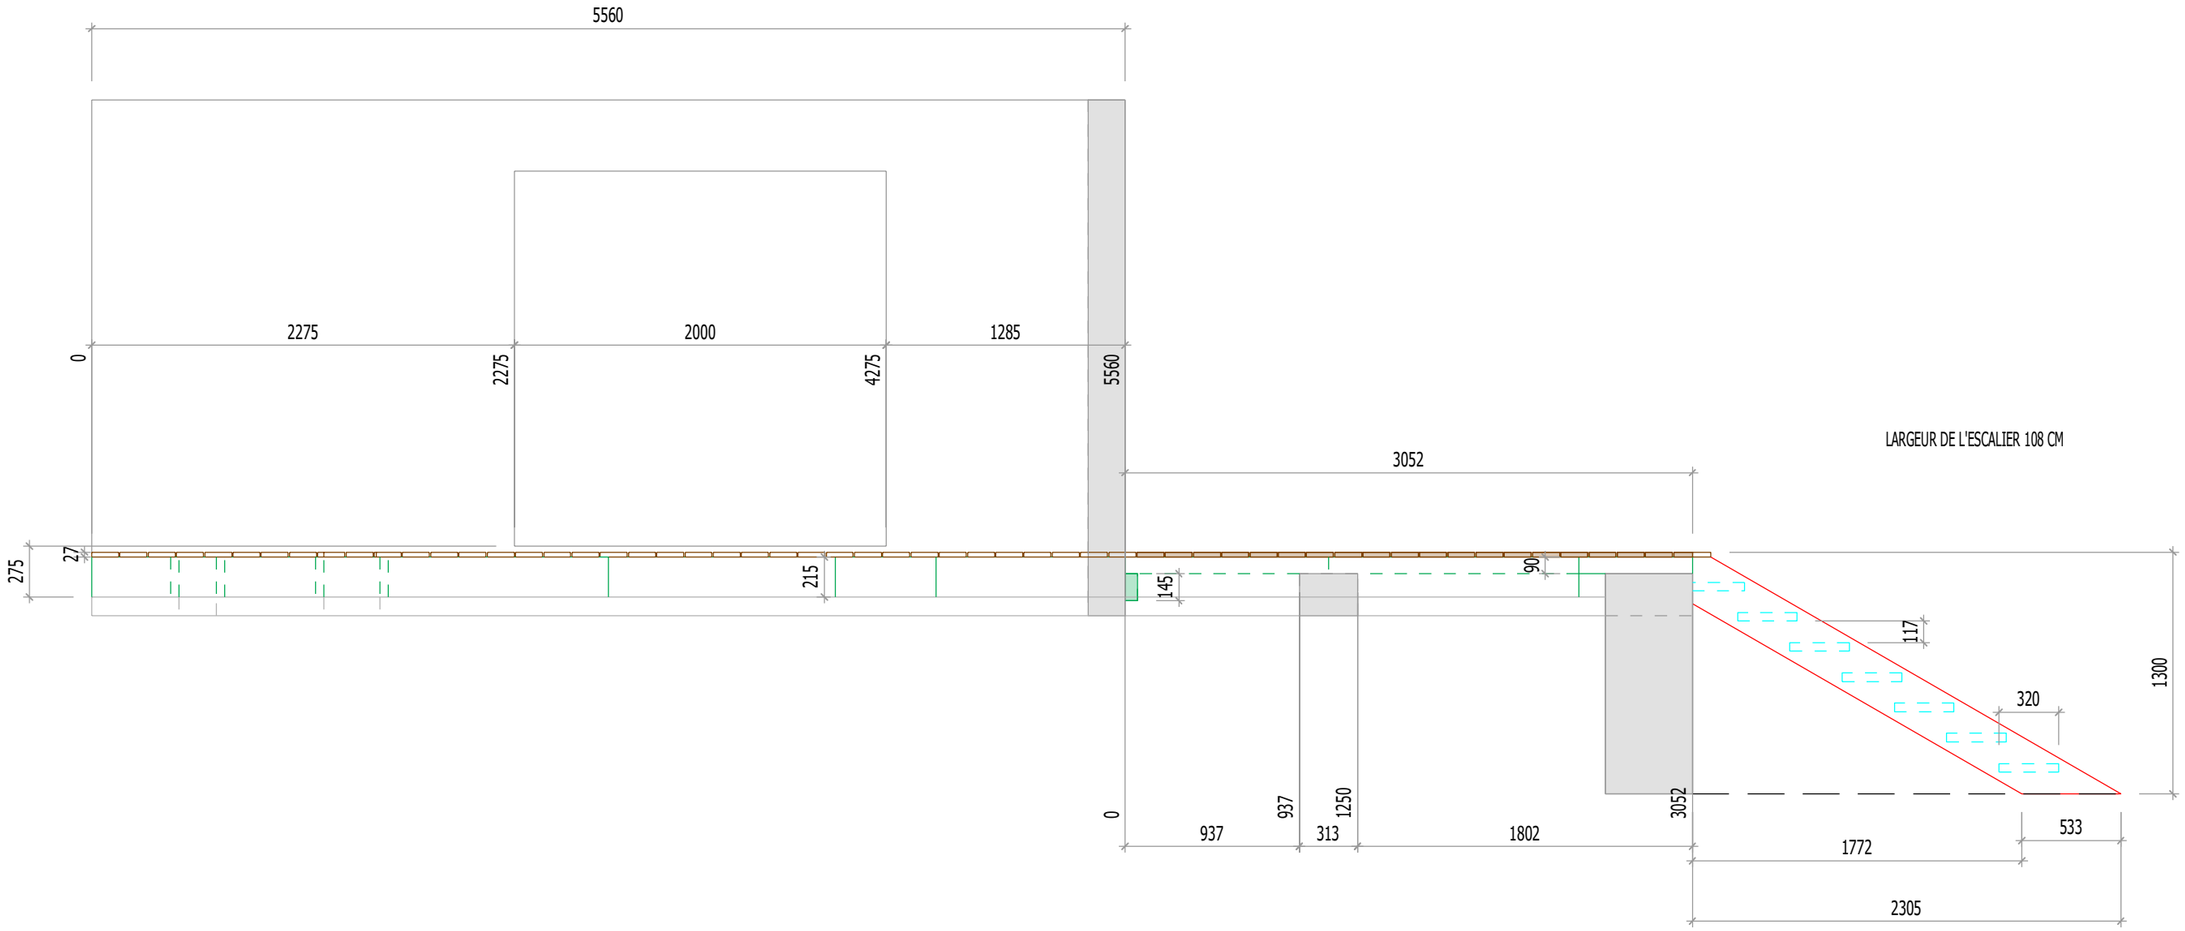

Projet: Terrasse extérieure			
Maitre d'ouvrage: M et Mme BOUDET		Date de création:	01.01.2014
Nom du fichier 2d: Terrasse extérieure Isabelle.2d		Date de modification:	06.07.2018
Chef de projet: Coste. P - Naour. JY			
cadwork	www.cadwork.com	Adresse Tél Fax	Projet N° : - Cadre N° : 5