


Annexe : Plan de ferrailage d'une poutre en béton armé

Fabrication d'une poutre en béton armé

école _____
normale _____
supérieure _____
paris-saclay _____


Xavier JOURDAIN

Édité le 05/11/2018

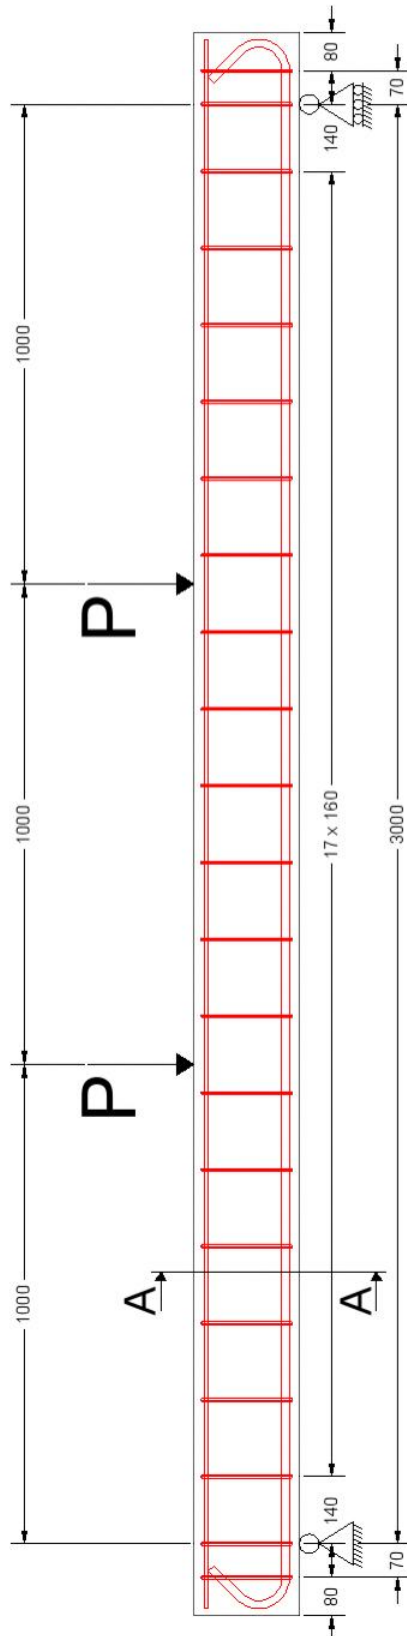

Élévation

Enrobage : 15 mm

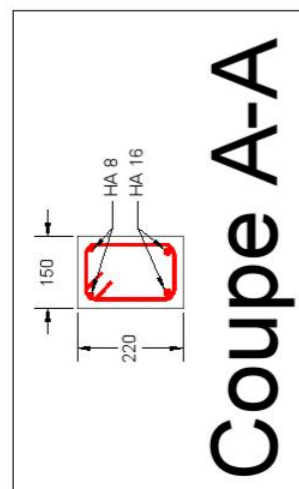

Coupe A-A