

Etat du projet

Maître d'ouvrage: Propriétaire
 Maître d'oeuvre: Concepteur


MAISONS DE VILLE

Plan masse

Date :	Date de fin
Ech :	1 : 100
N° :	PC 01



CC Coupe CC
Ech : 1 : 100

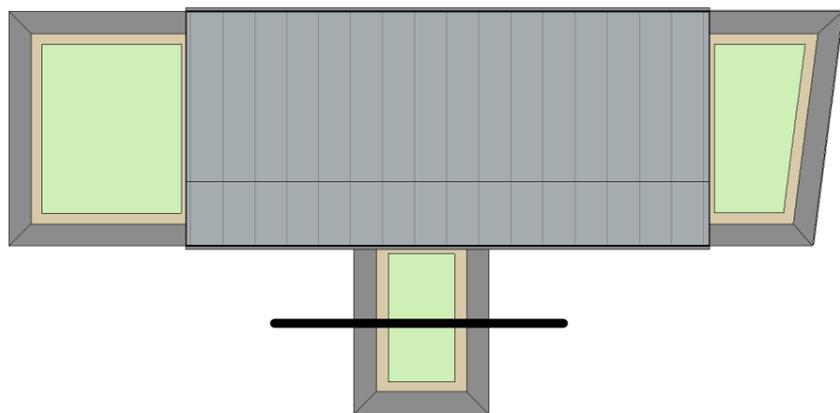

Etat du projet

Maître d'ouvrage: Propriétaire

MAISONS DE VILLE


Date : Date de fin

Maître d'oeuvre: Concepteur

COUPE CC

Ech : Comme indiqué

N° : PC 02

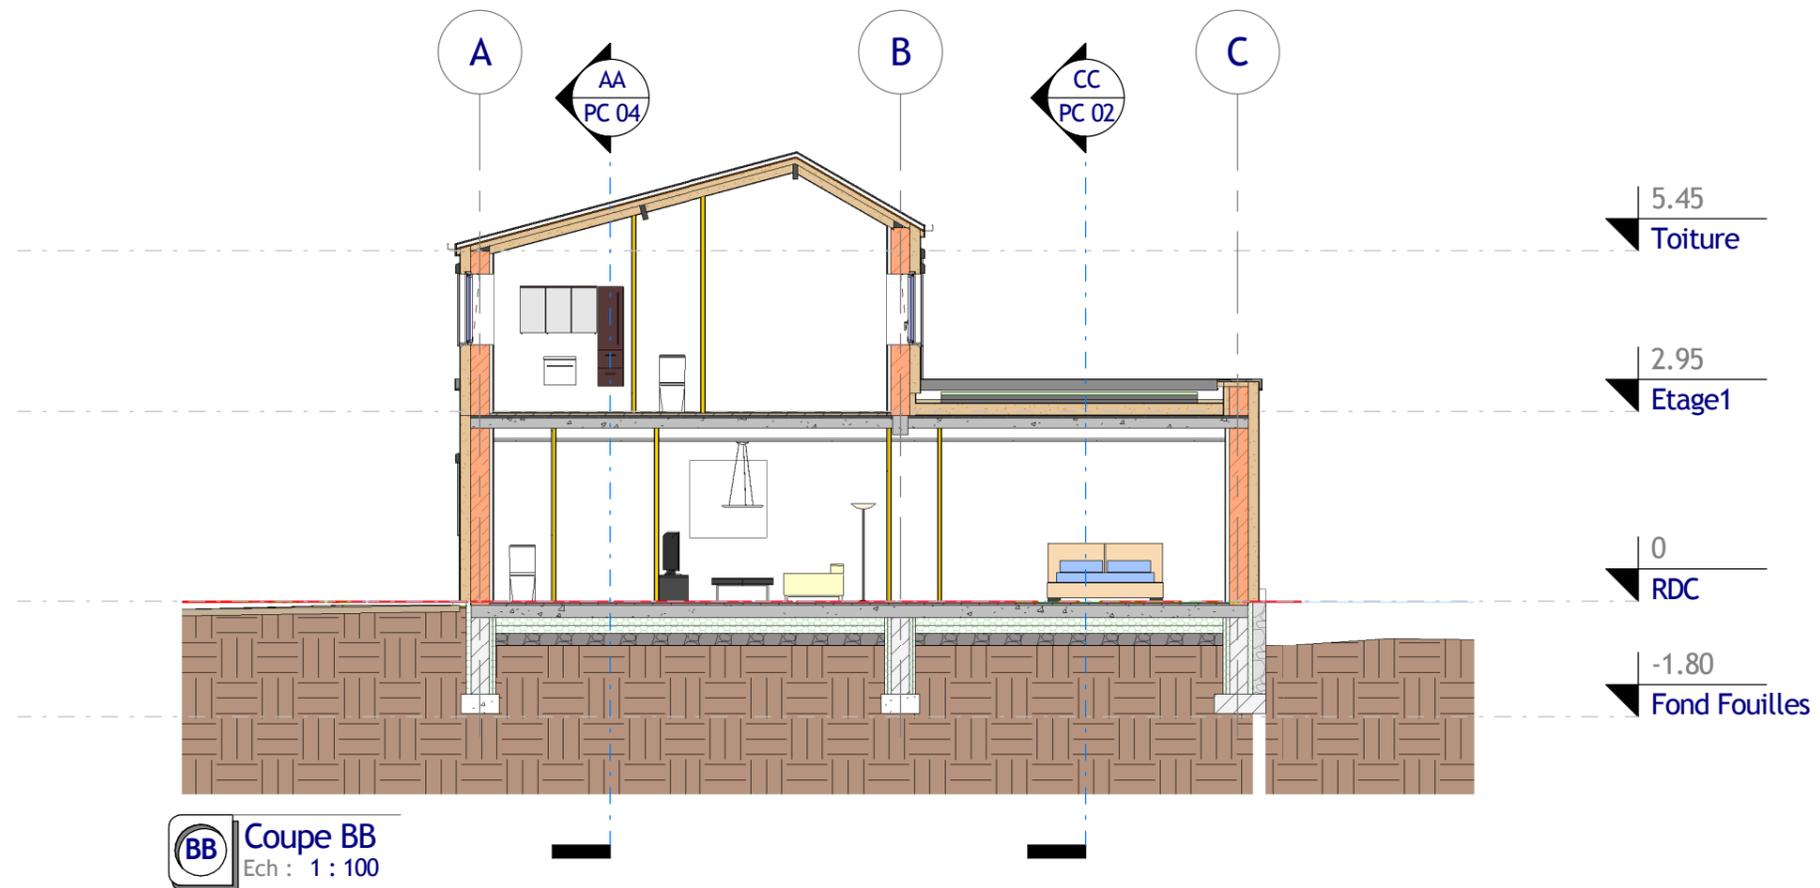

Etat du projet

Maître d'ouvrage: Propriétaire

MAISONS DE VILLE


Date : Date de
fin

Maître d'oeuvre: Concepteur

COUPE BB

Ech : 1 : 100

N° : PC 03

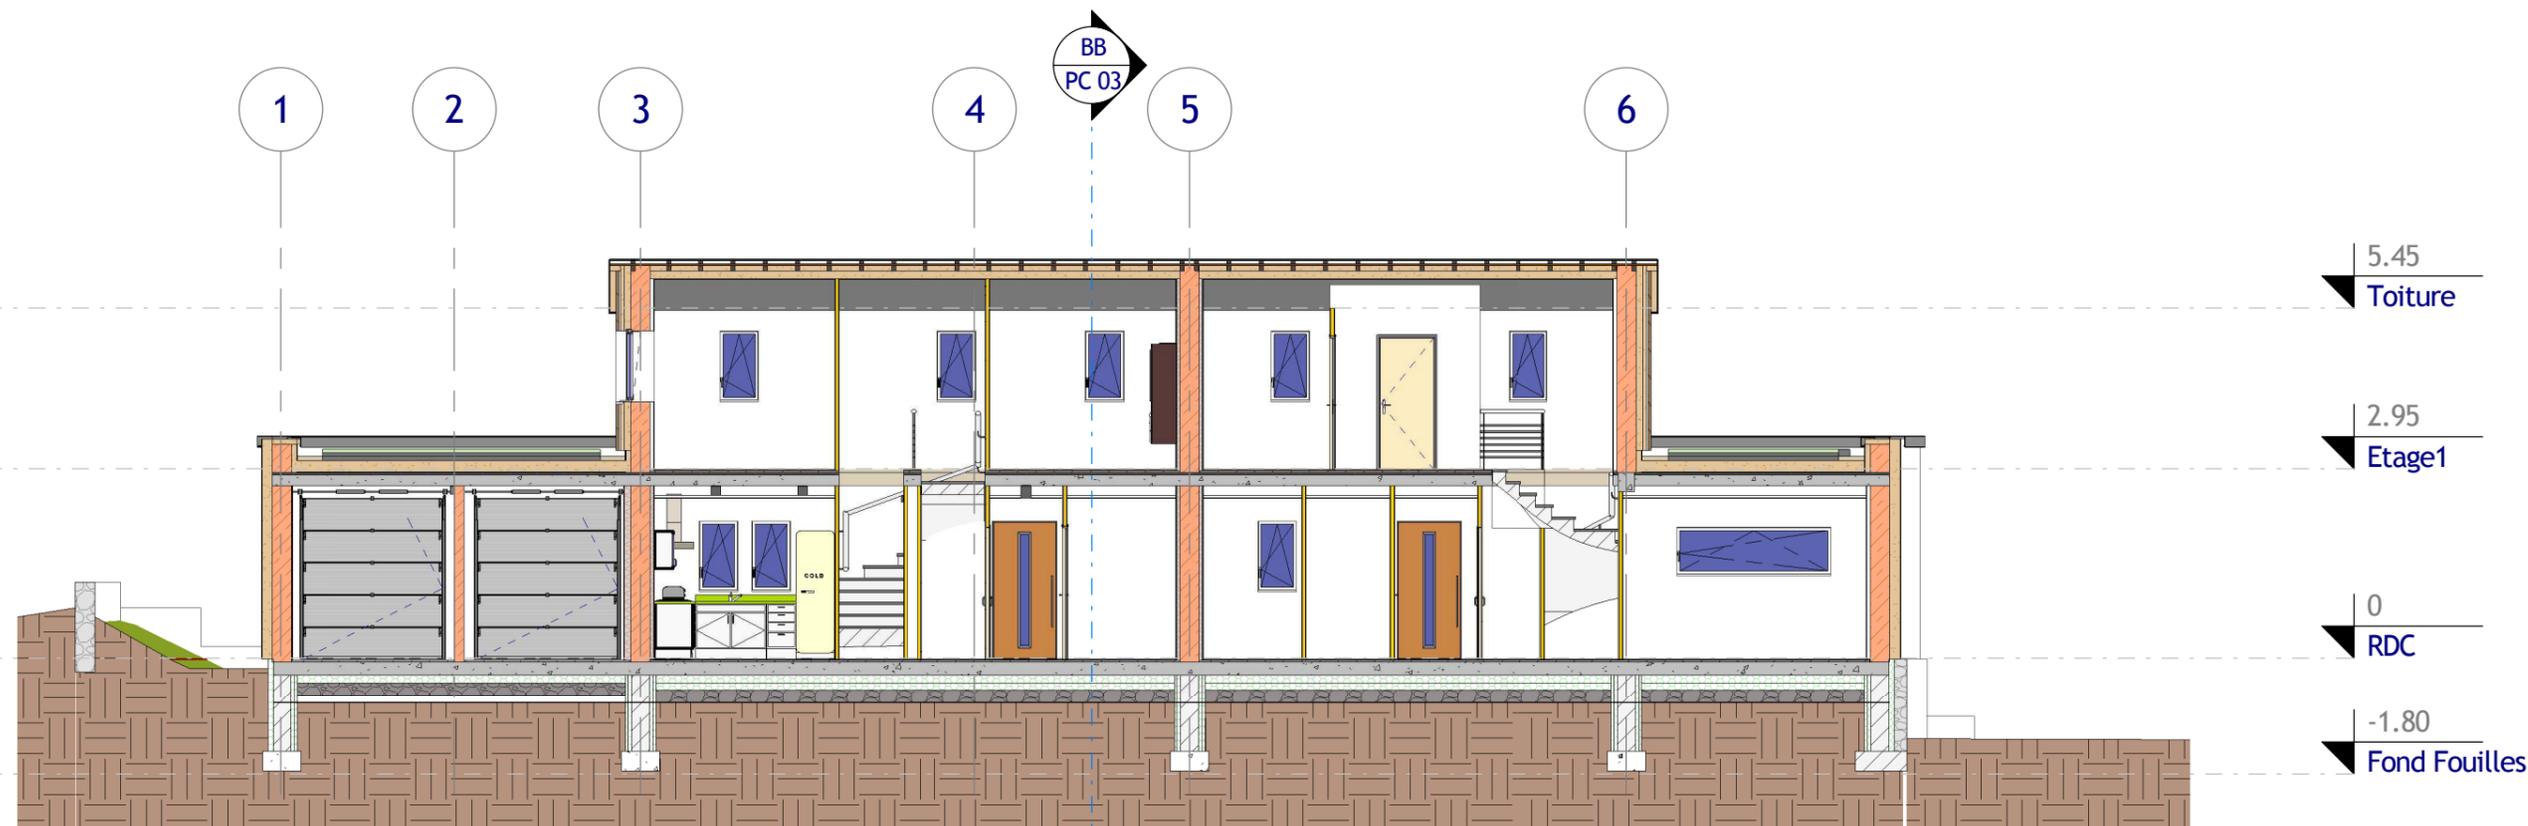


AA Coupe AA
Ech : 1 : 100

Etat du projet

Maître d'ouvrage: Propriétaire
Maître d'oeuvre: Concepteur

MAISONS DE VILLE COUPE AA	Date : Date de fin
	Ech : 1 : 100
	N° : PC 04

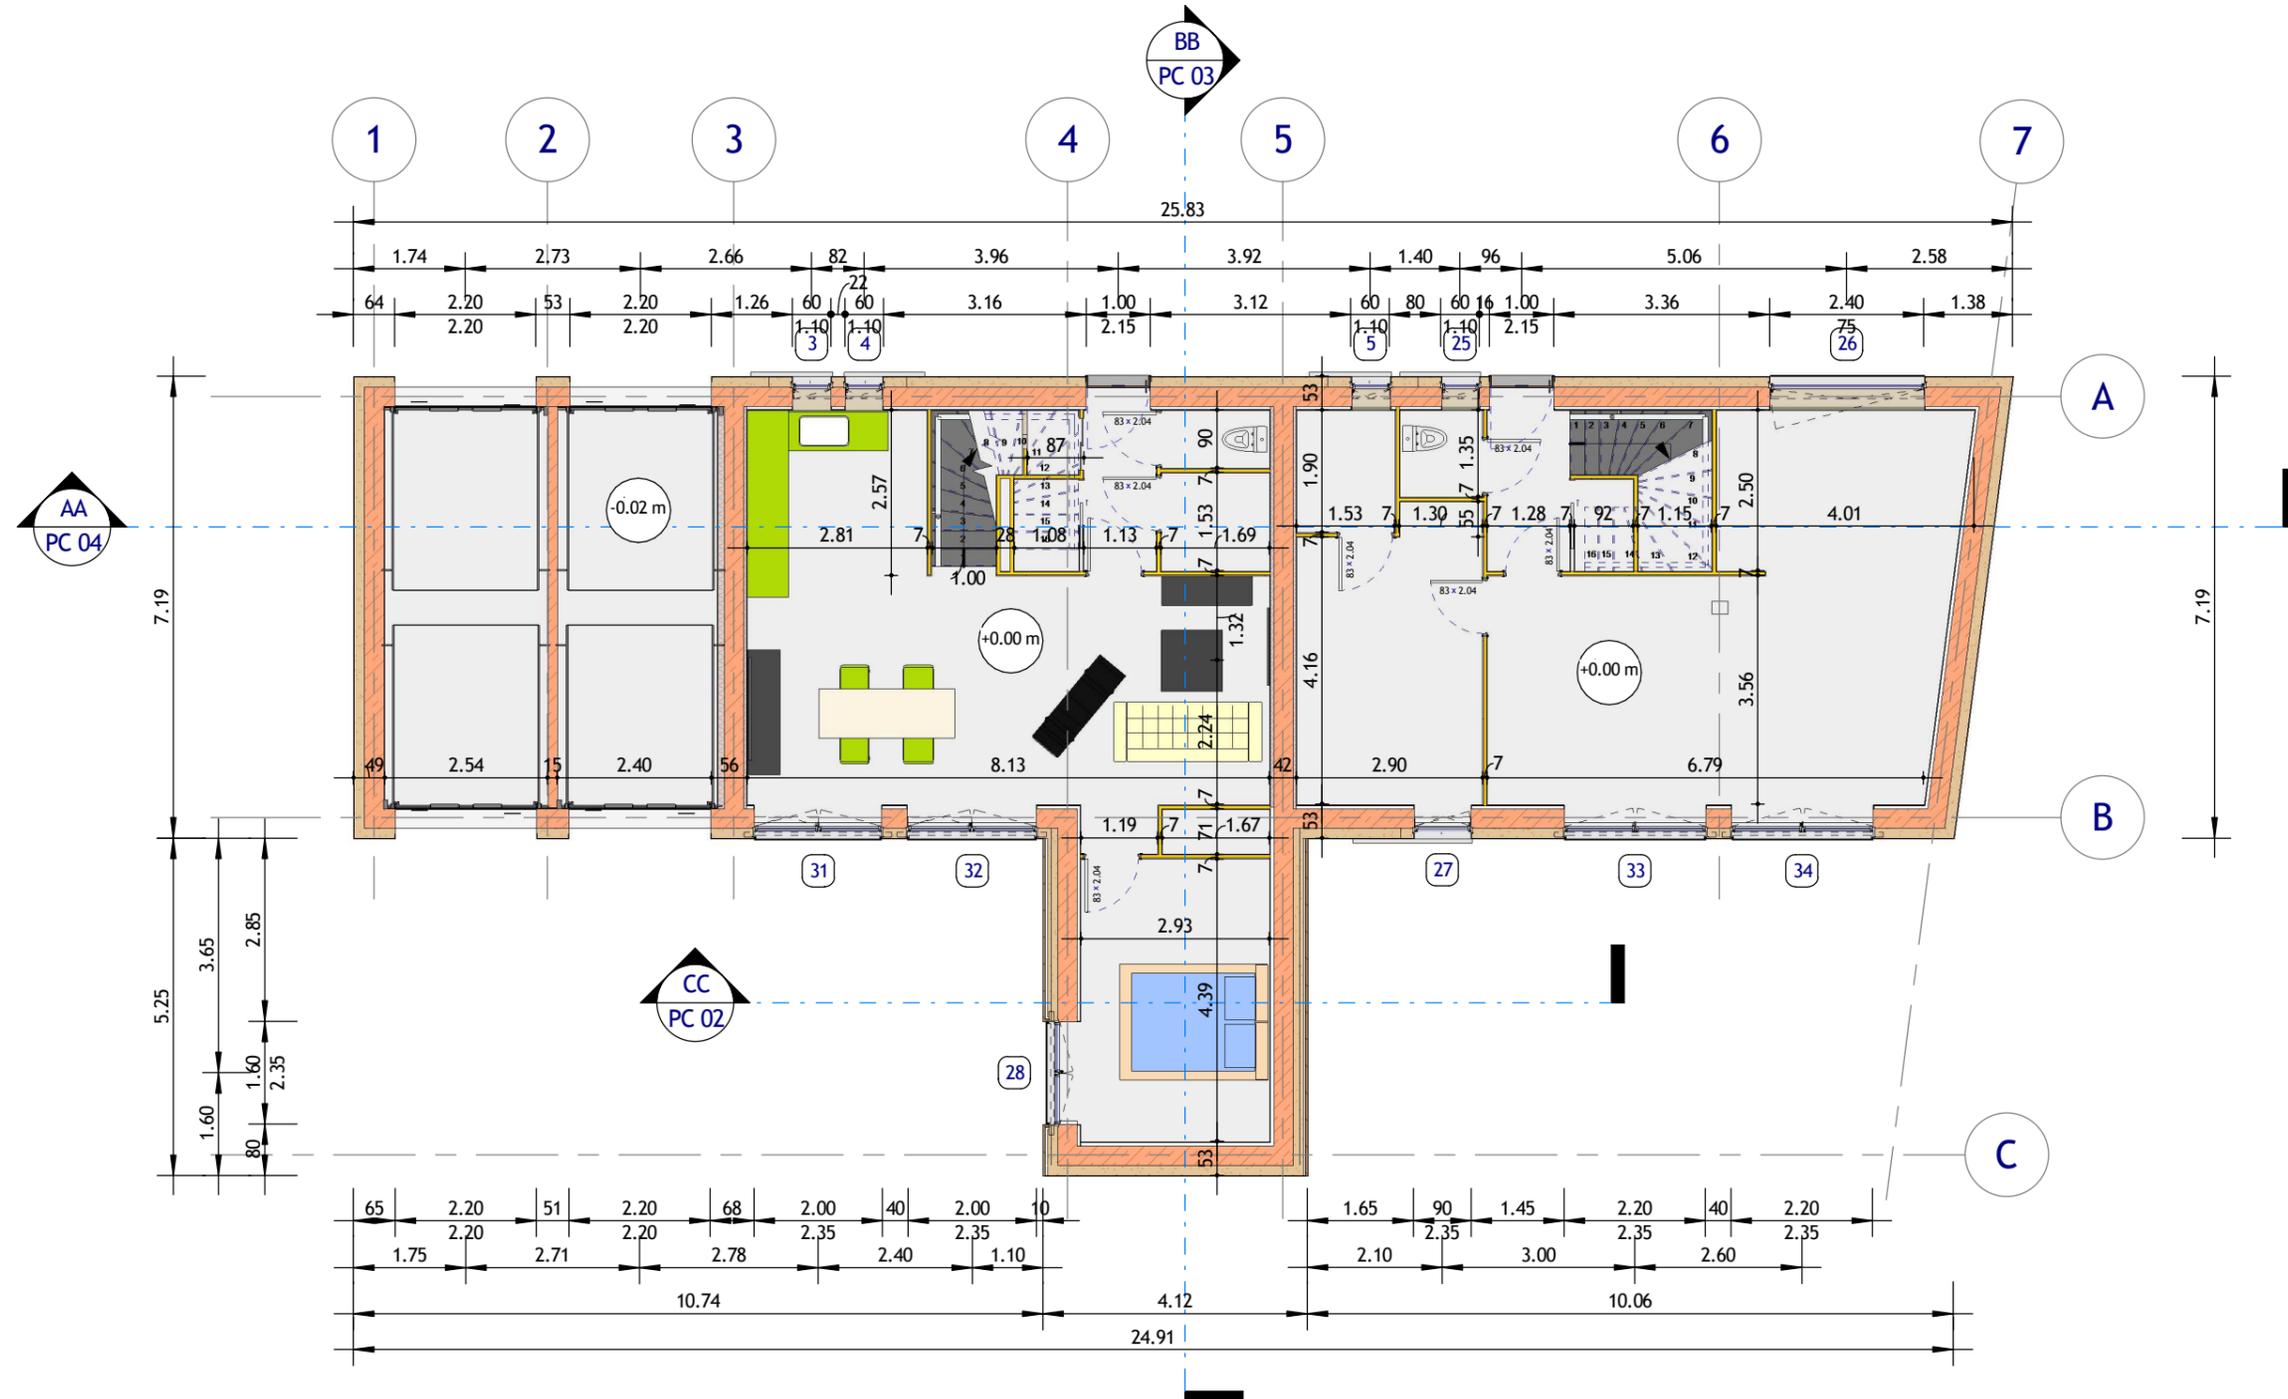

1 Plan RDC
Ech : 1 : 100

Etat du projet

Maître d'ouvrage: Propriétaire
Maître d'oeuvre: Concepteur

MAISONS DE VILLE

Plan RDC

Date :	Date de fin
Ech :	1 : 100
N° :	PC 05



1 Plan ETAGE 1
Ech : 1 : 100

Etat du projet		
Maître d'ouvrage: Propriétaire	MAISONS DE VILLE	Date : Date de fin
Maître d'oeuvre: Concepteur		Ech : 1 : 100
Plan Etage		N° : PC 06




1 Vue coté entrée
Ech : 1 : 1



2 Vue coté jardin
Ech : 1 : 1



Vue depuis cuisine

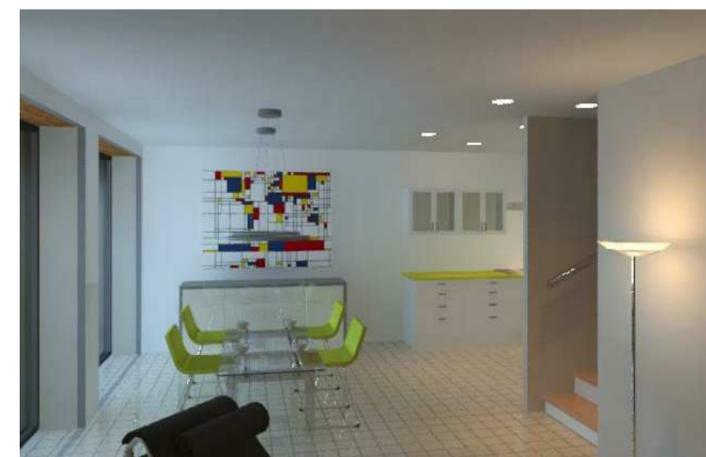

3 Vue salle à manger
Ech : 1 : 1


Etat du projet

Maître d'ouvrage: Propriétaire
Maître d'oeuvre: Concepteur


MAISONS DE VILLE

Vues 3D

Date :	Date de fin
Ech :	1 : 1
N° :	PC 07

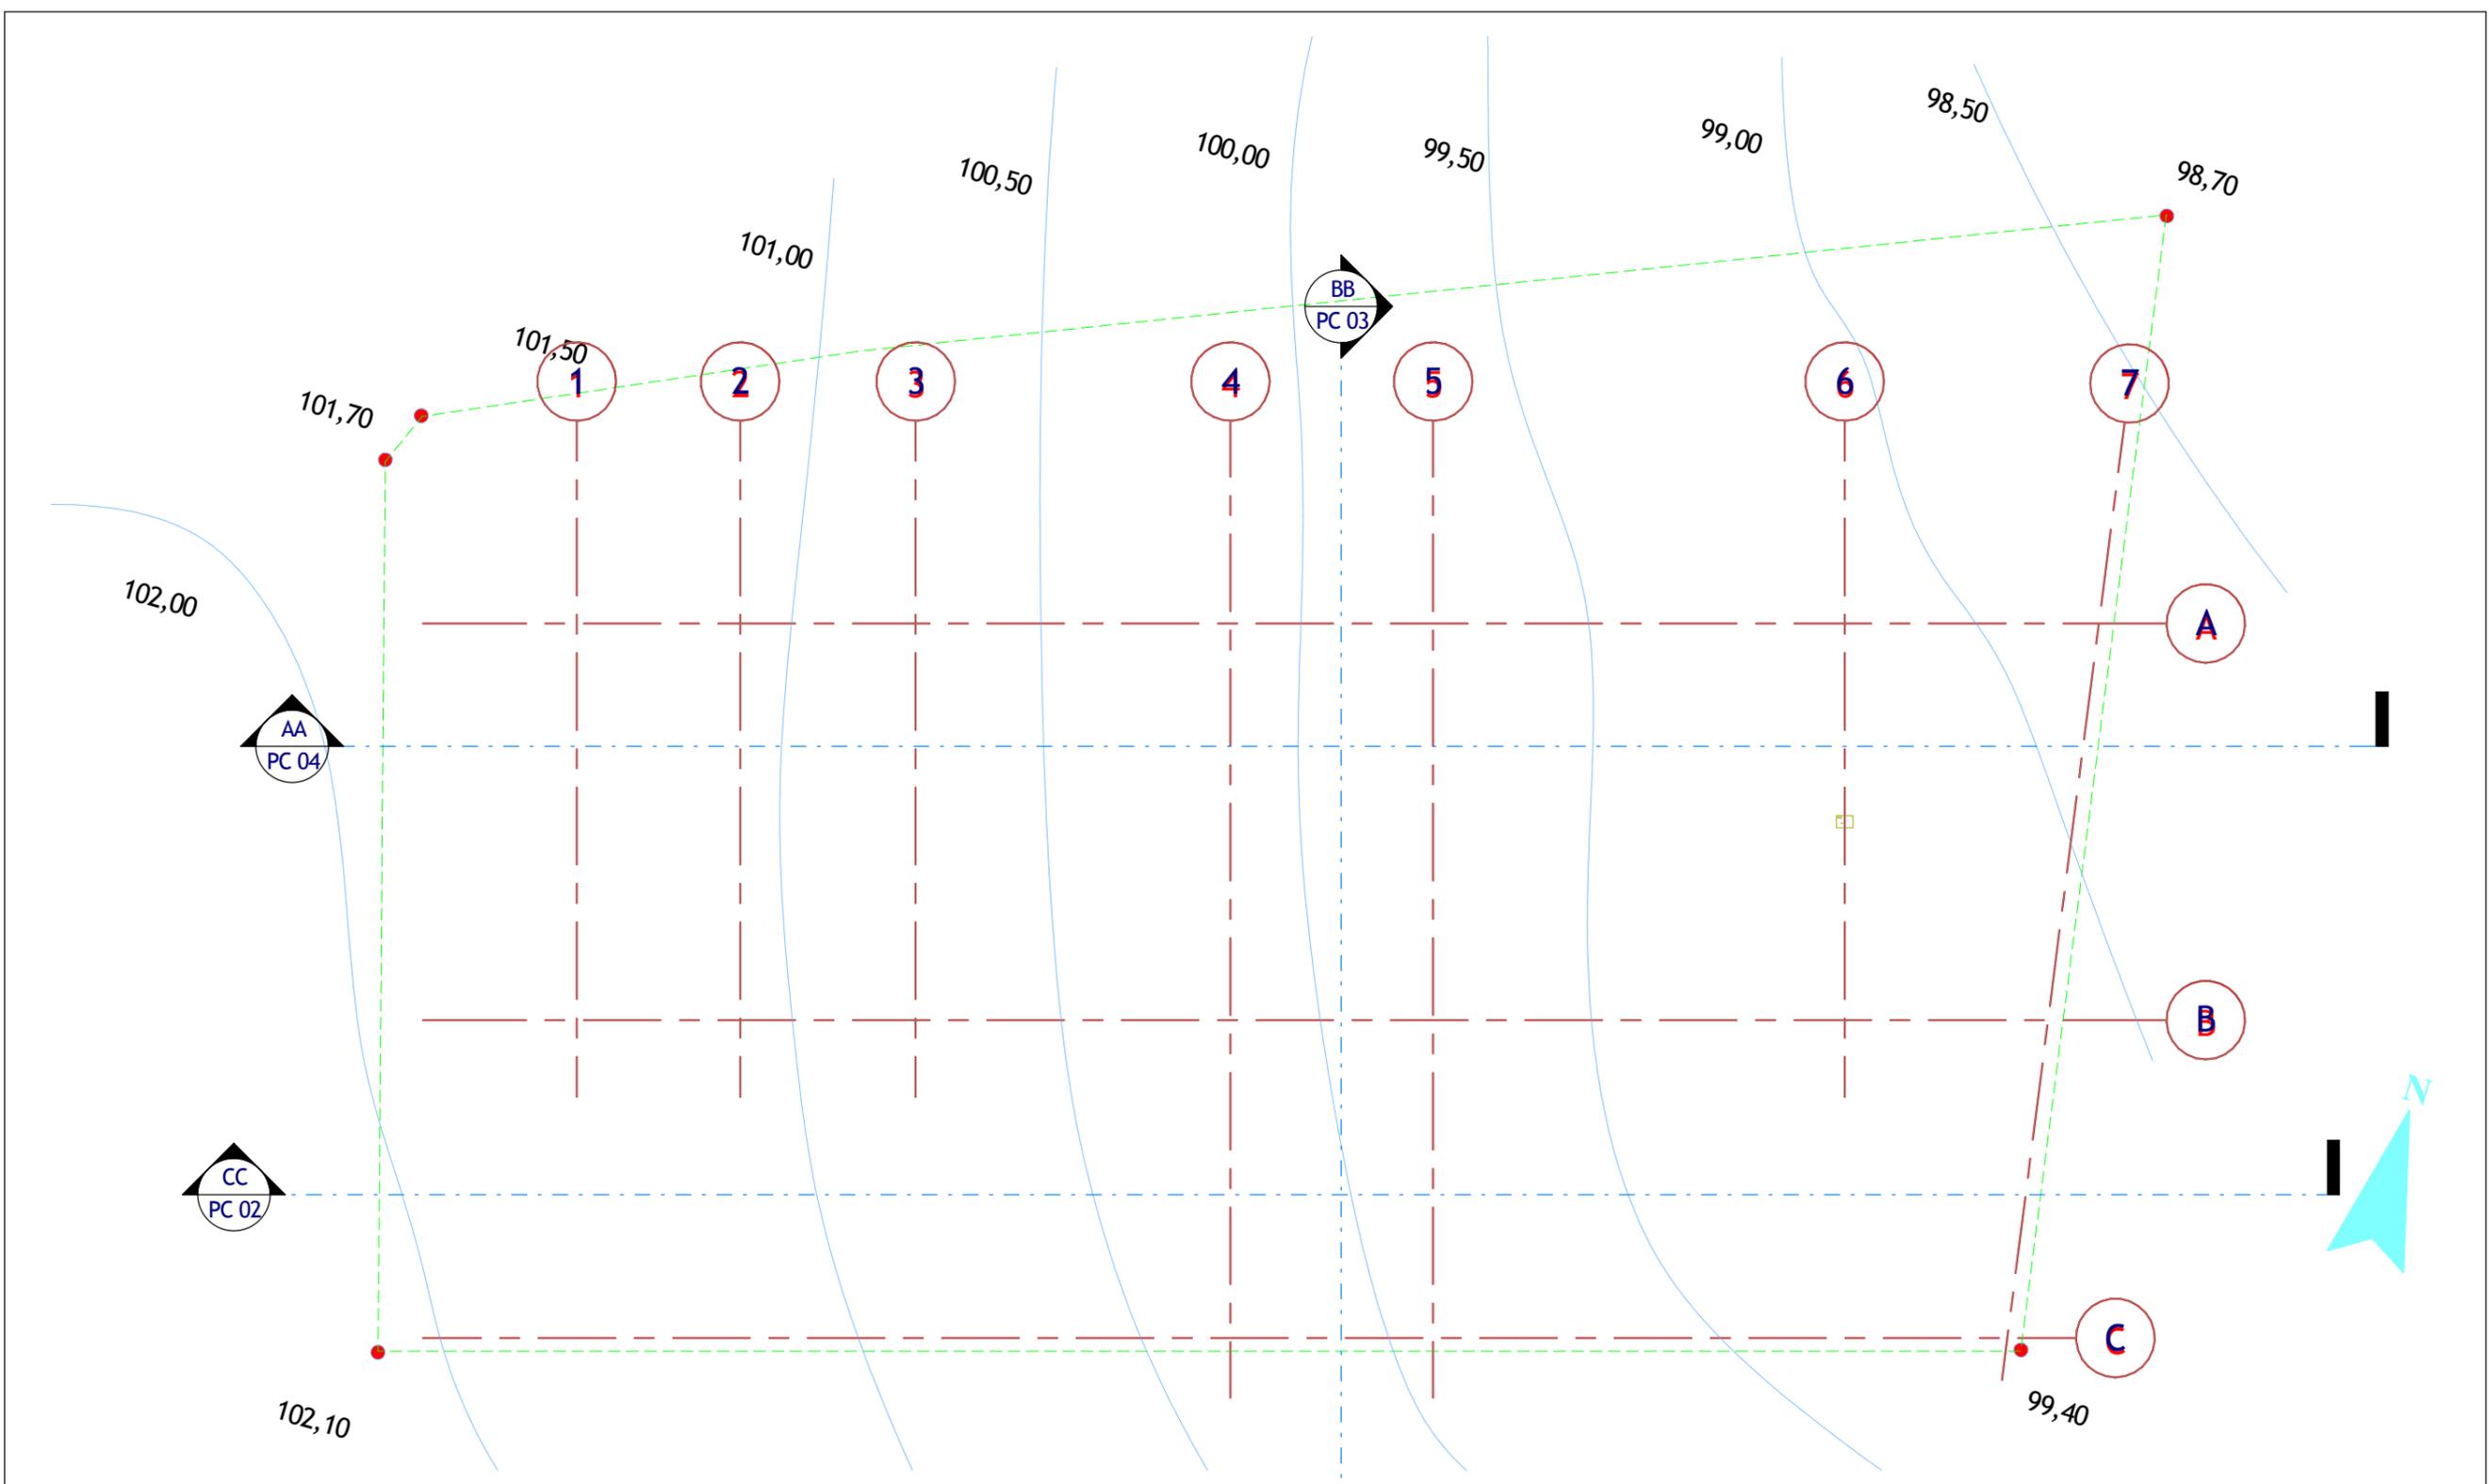

Etat du projet		
Maître d'ouvrage: Propriétaire	MAISONS DE VILLE	Date : Date de fin
Maître d'oeuvre: Concepteur		Ech : 1 : 100
Plan topographie		N° : PC 08

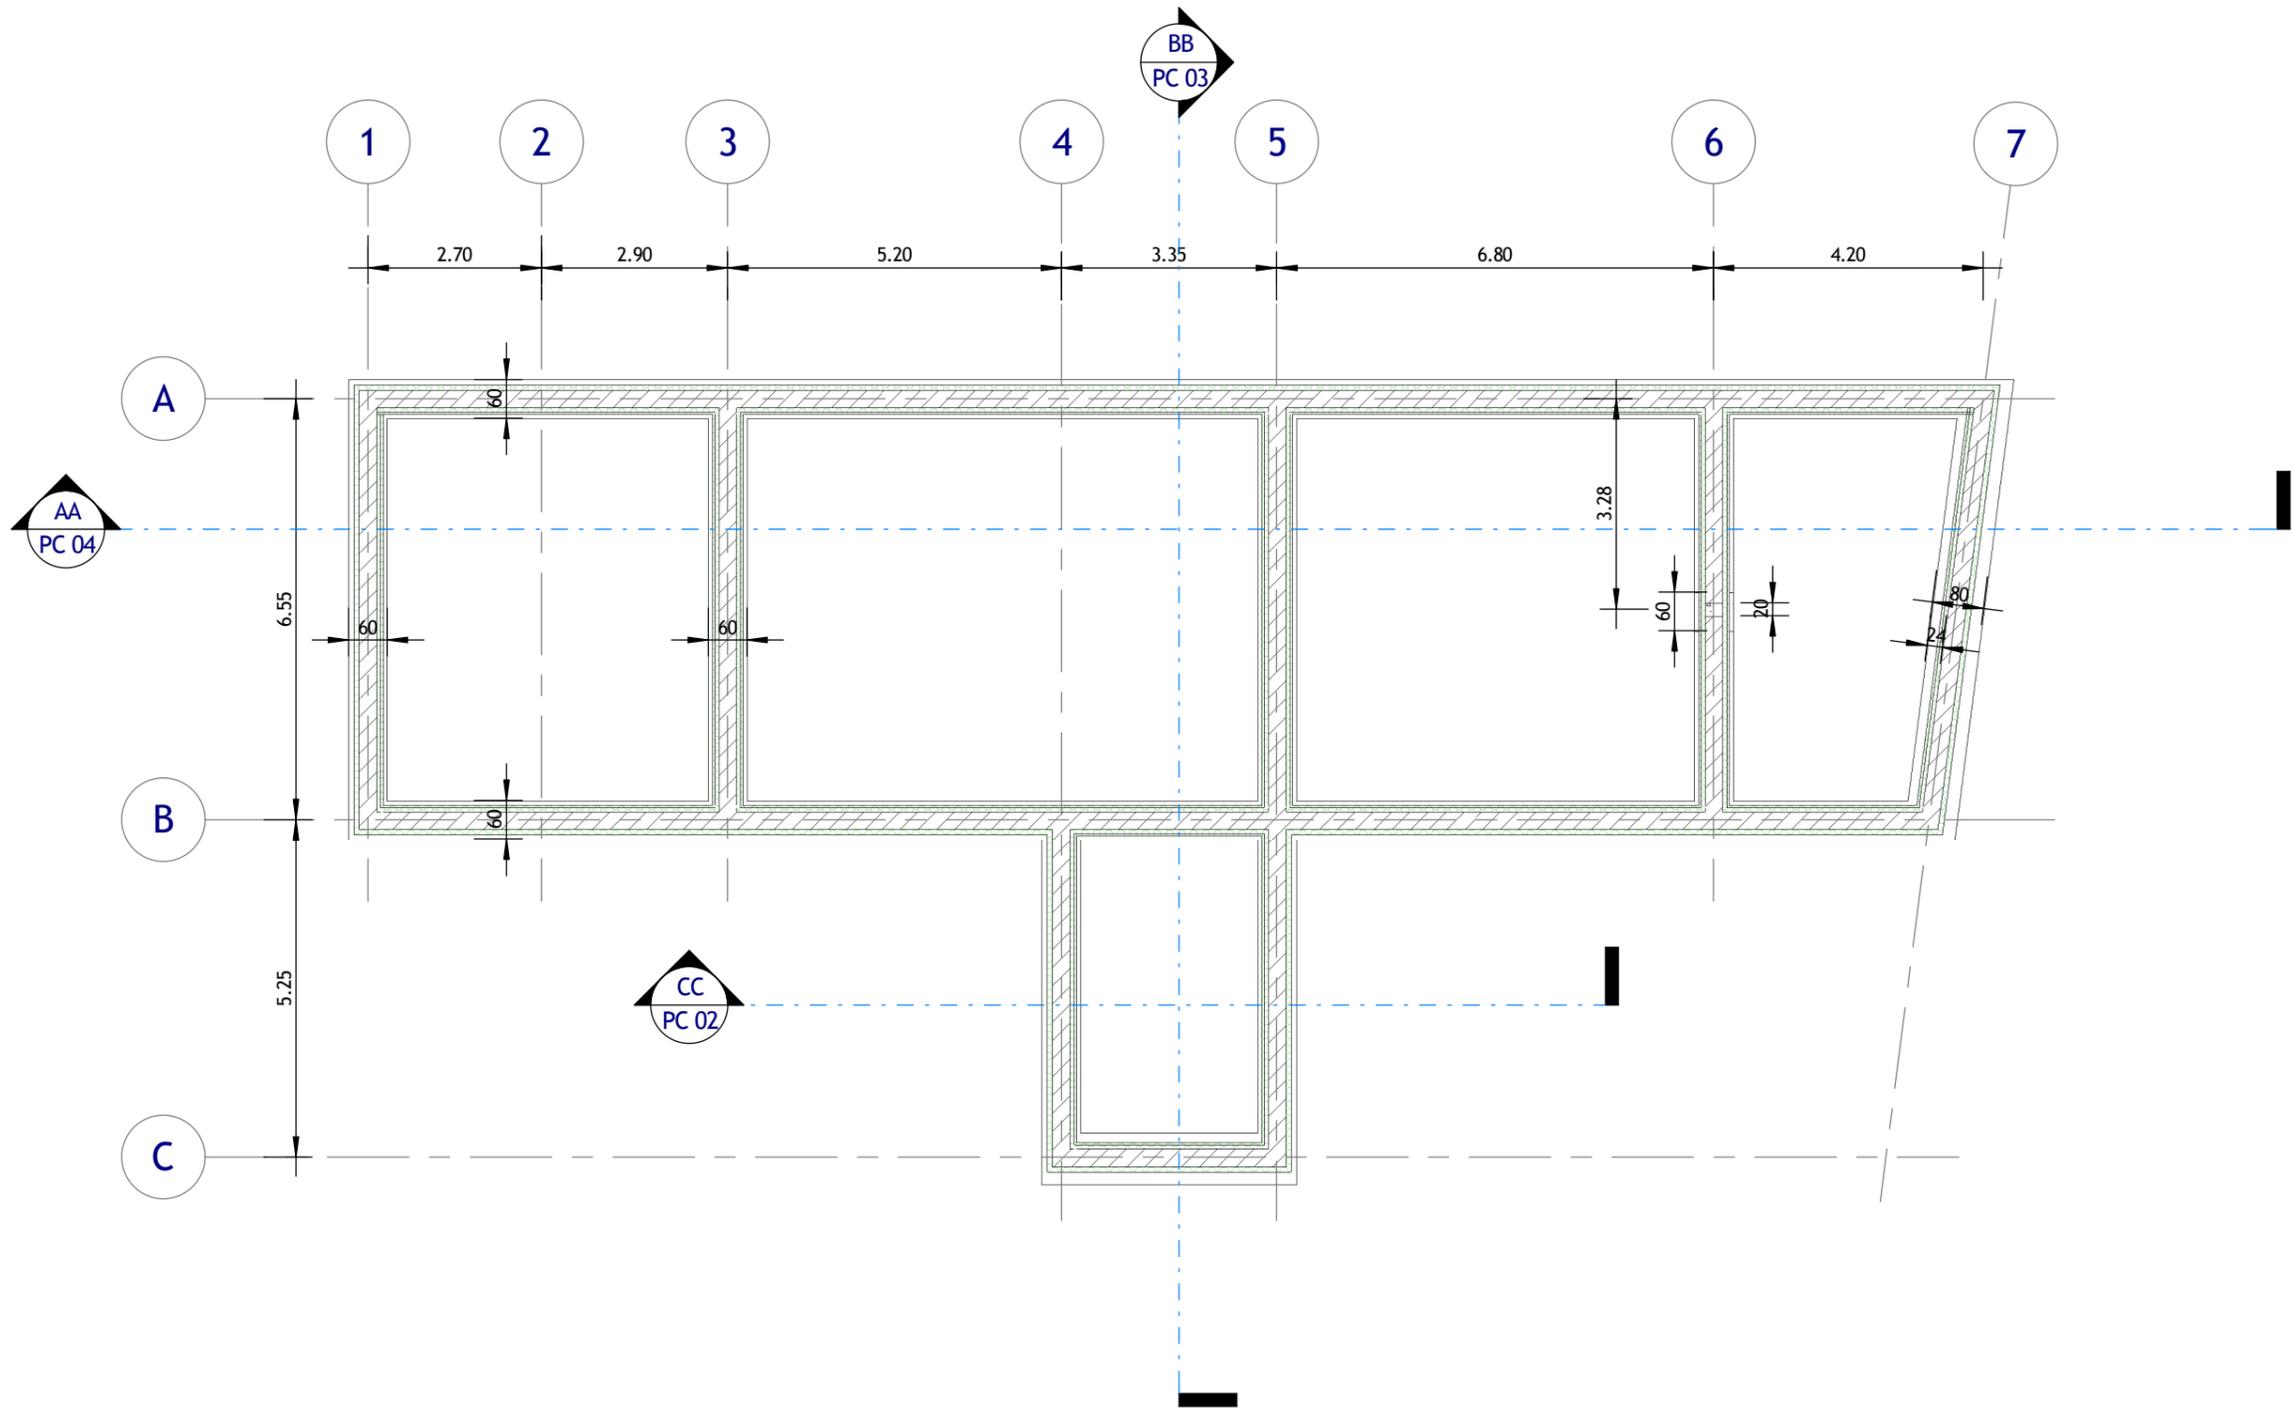

Etat du projet

Maître d'ouvrage: Propriétaire

MAISONS DE VILLE

Date : Date de fin

Maître d'oeuvre: Concepteur

Plan fondations

Ech : 1 : 100

N° : PC 09