



1 plan de coffrage
Ech : 1 : 100

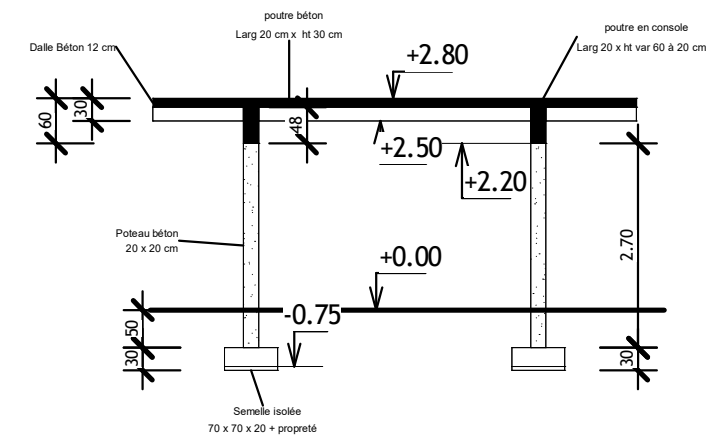

2 Coupe 1
Ech : 1 : 100

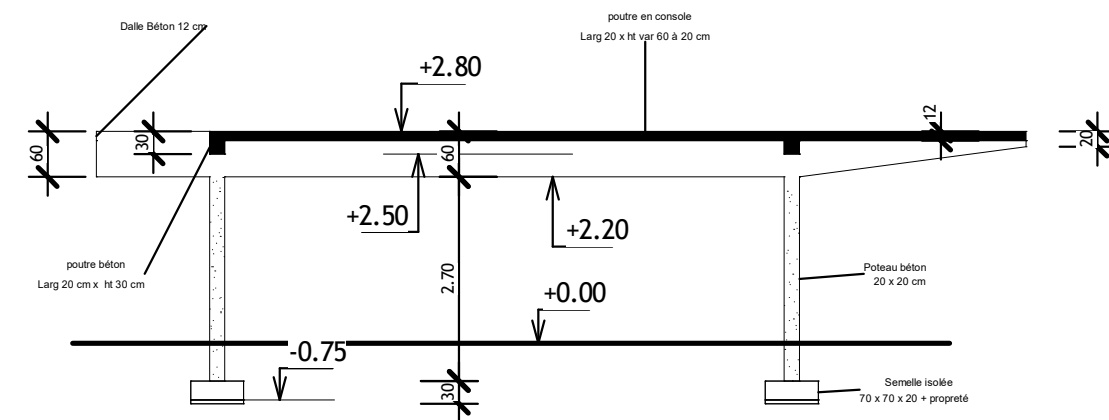

3 Coupe 2
Ech : 1 : 100



Lycée Jean Moulin

N°	Description	Date

Construction d'un atelier

Zone Capucin - Angers

Plan d'exécution

Numéro du projet	01
Date	02/21/20
Dessiné	SB

N° : E01

Echelle 1 : 100