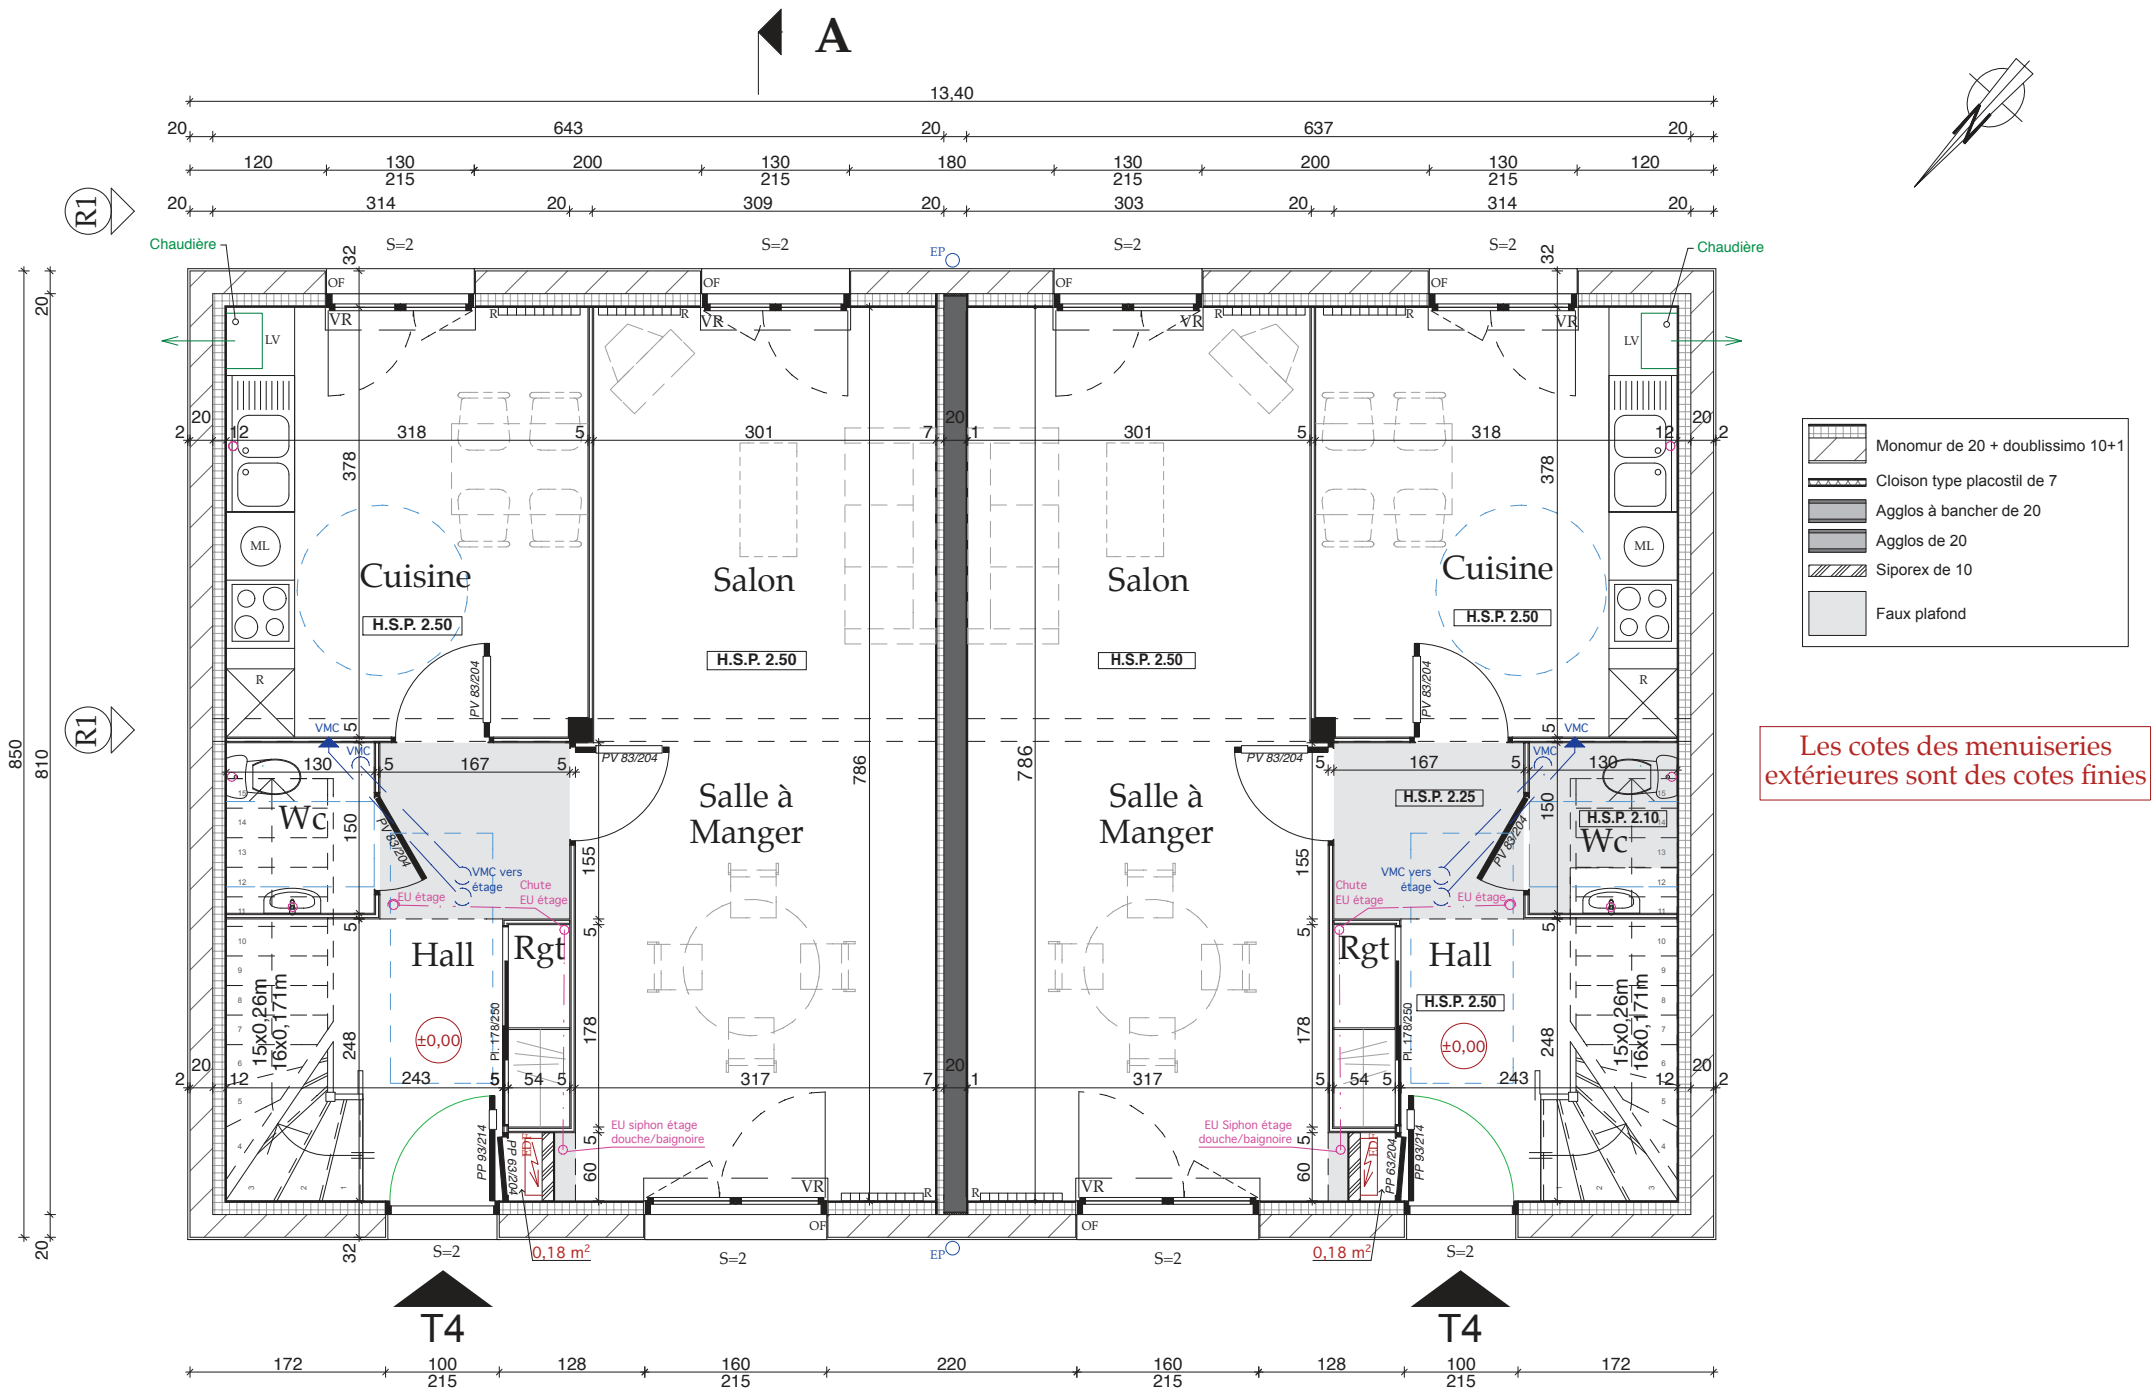
A
13,40
R1
Chaudière
Cuisine
Salon
Salon
Cuisine
H.S.P. 2.50
Salle à Manger
Salle à Manger
Wc
Hall
Rgt
Rgt
Hall
H.S.P. 2.25
H.S.P. 2.10
±0,00
VMC
VMC vers étage
Chute EU étage
EU étage
EU siphon étage douche/baignoire
PV 83/204
PP 93/214
PP 63/204
Pl.178/250
15x0,26m
16x0,171m
0,18 m²
EP
OF
VR
LV
ML
S=2
T4
Monomur de 20 + doublissimo 10+1
Cloison type placostil de 7
Agglos à bancher de 20
Agglos de 20
Siporex de 10
Faux plafond
Les cotes des menuiseries extérieures sont des cotes finies