




## 1- Etapes de la construction

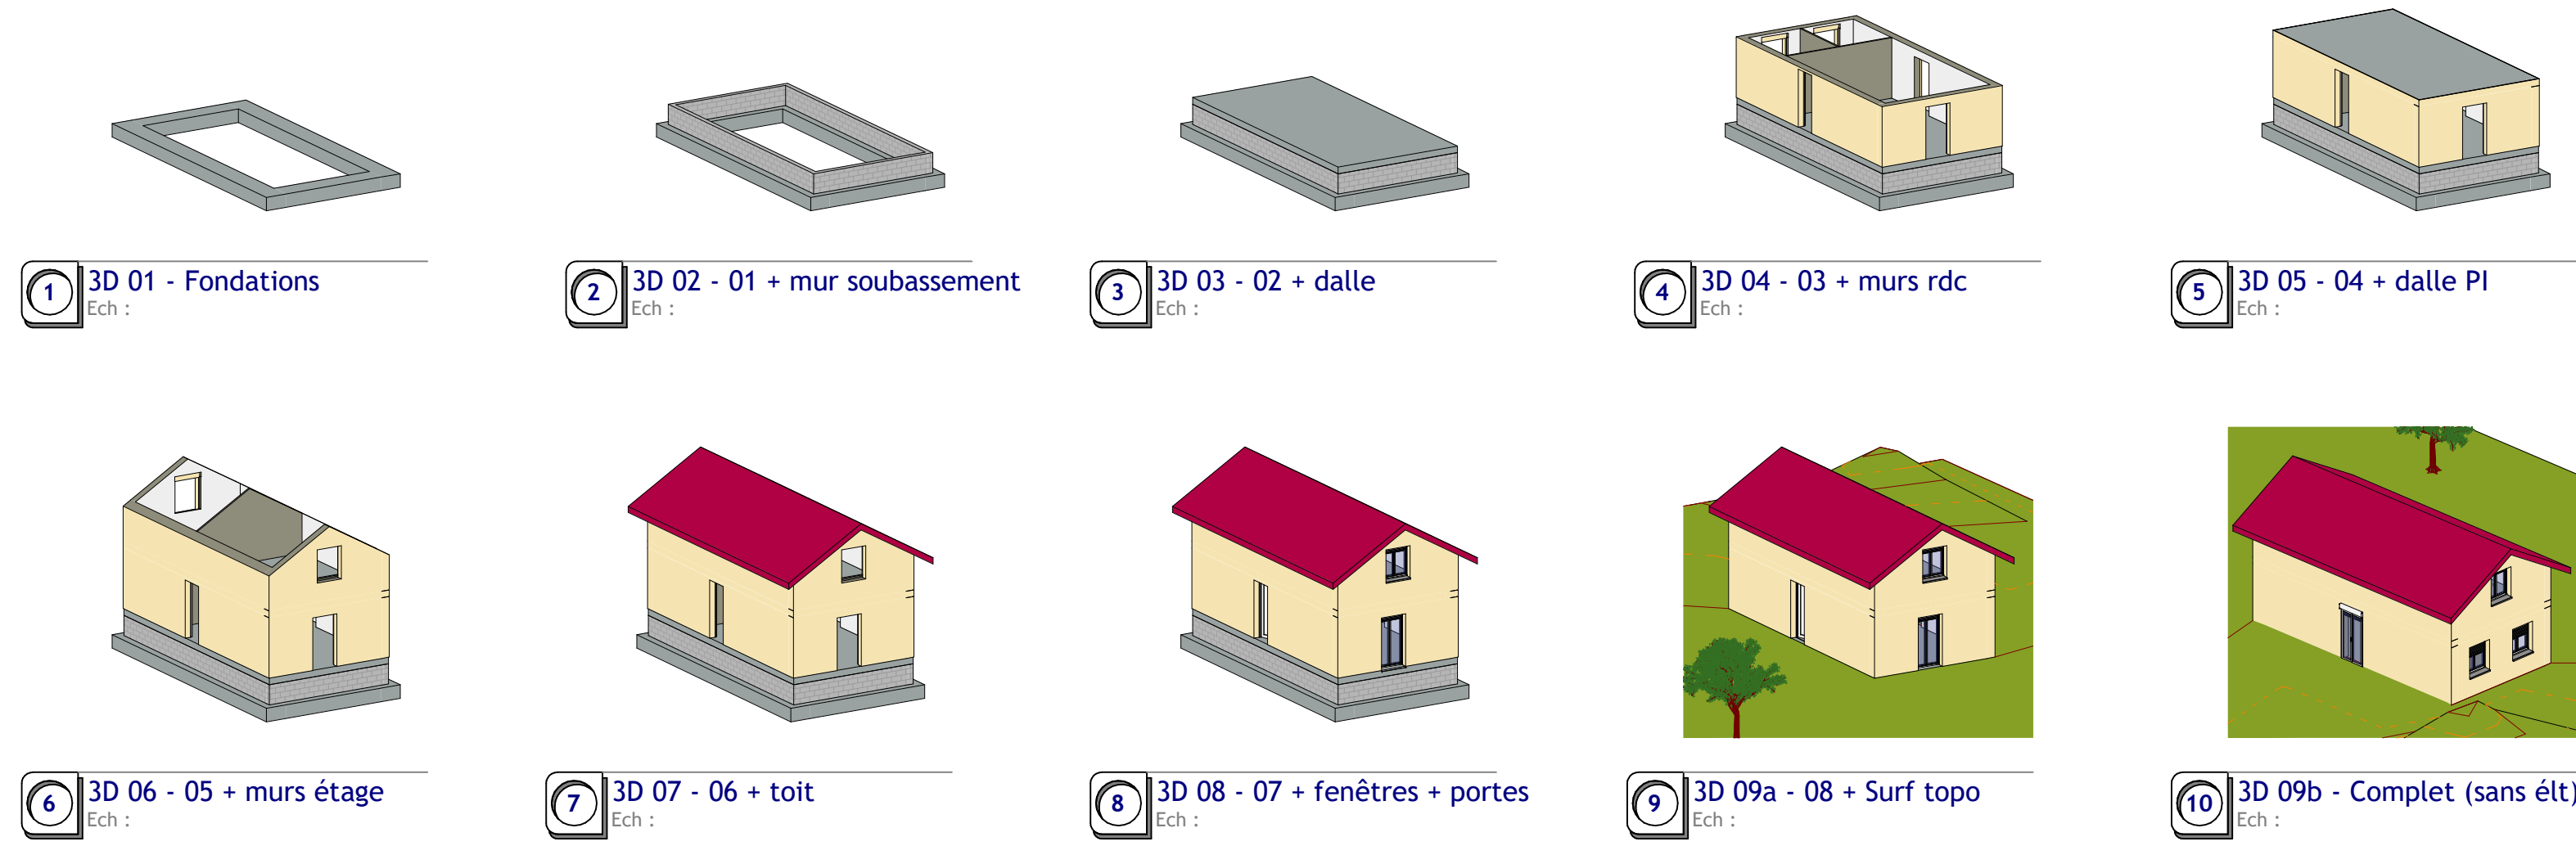


## 2- Plans, coupes et détails

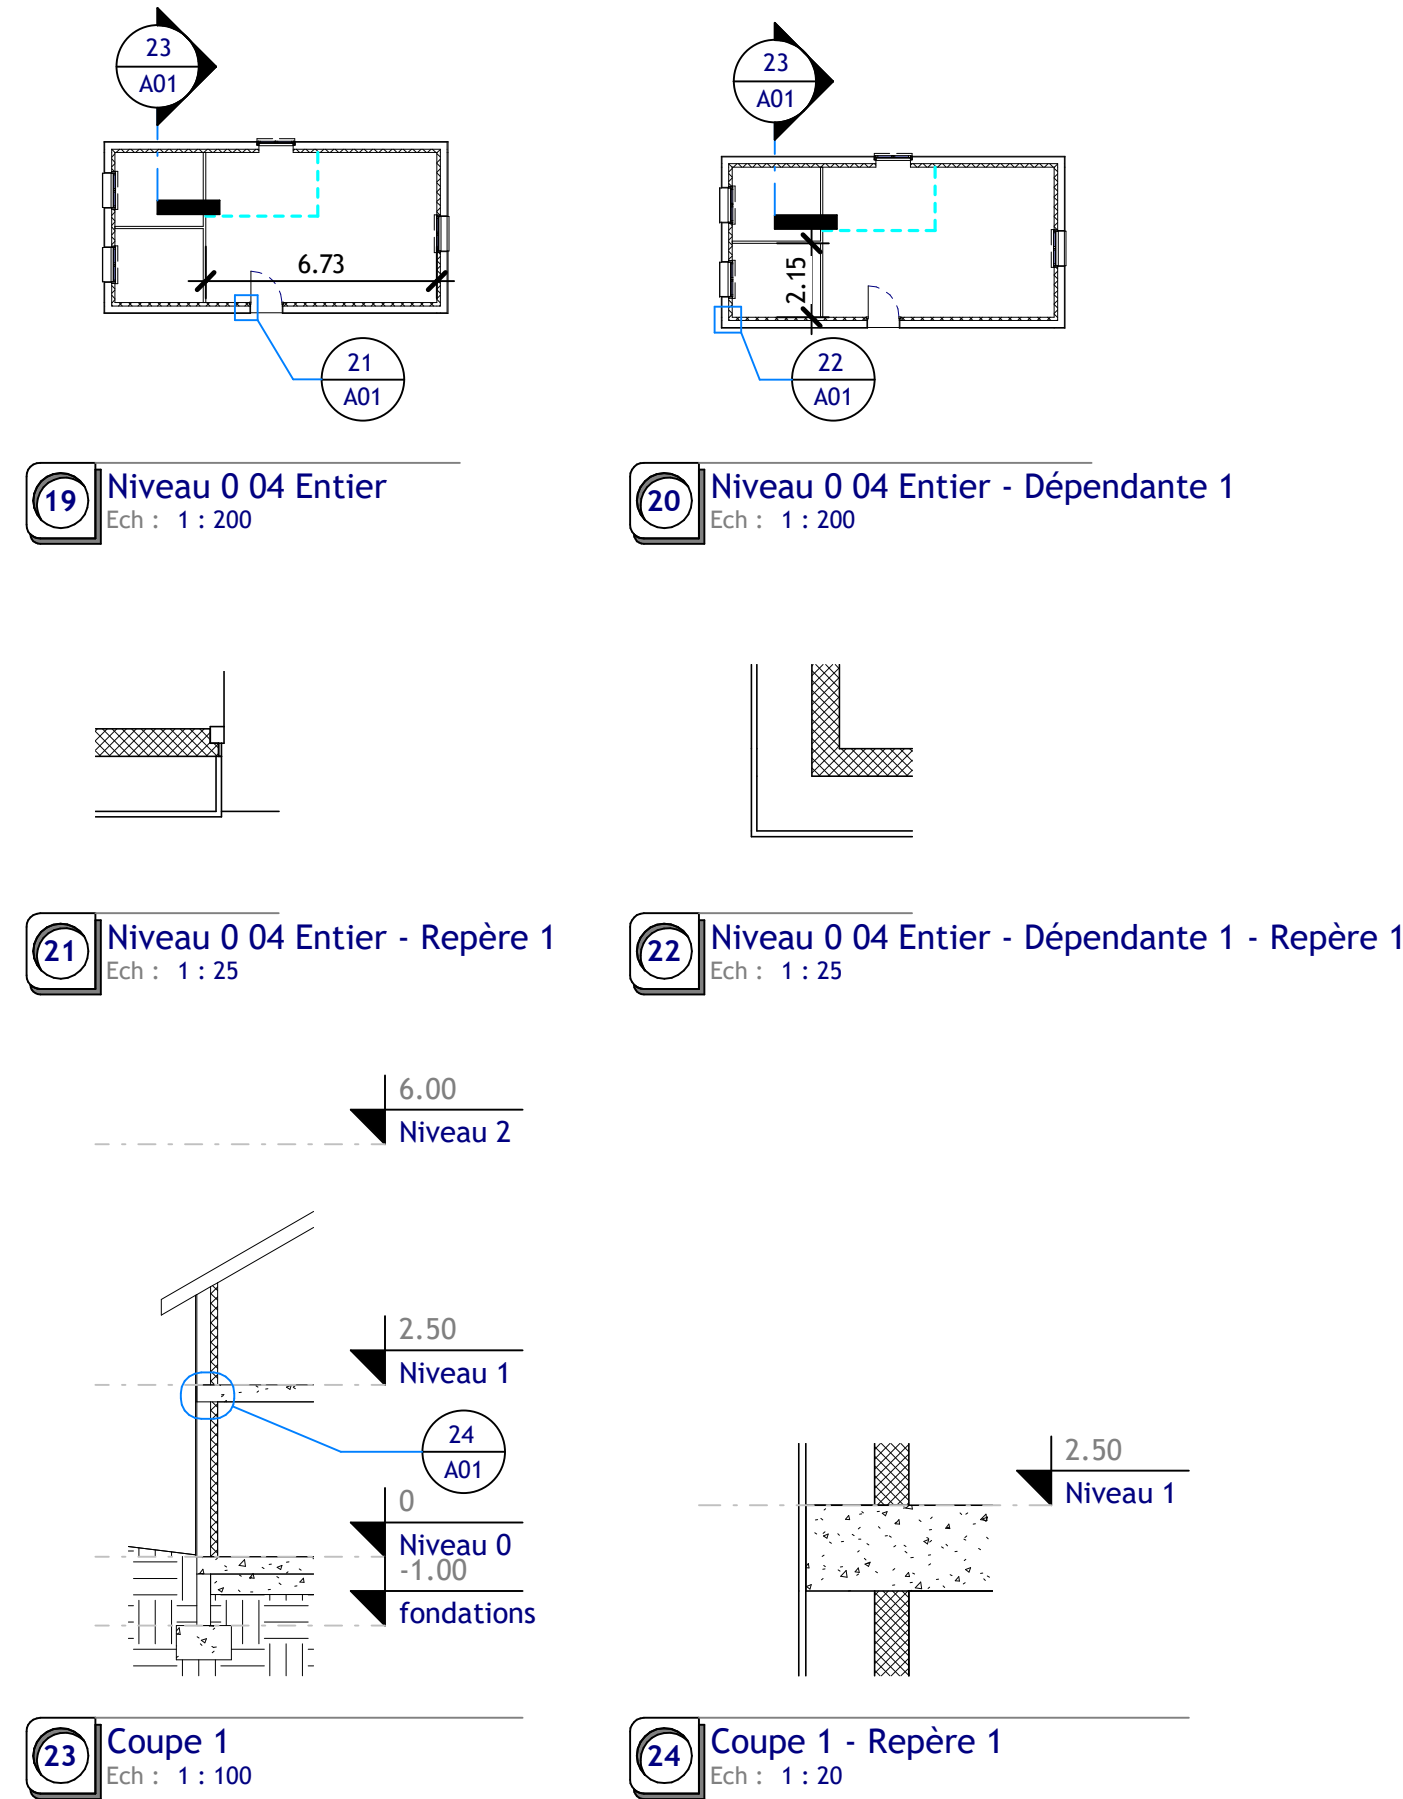

### 3- Coloriage par catégorie

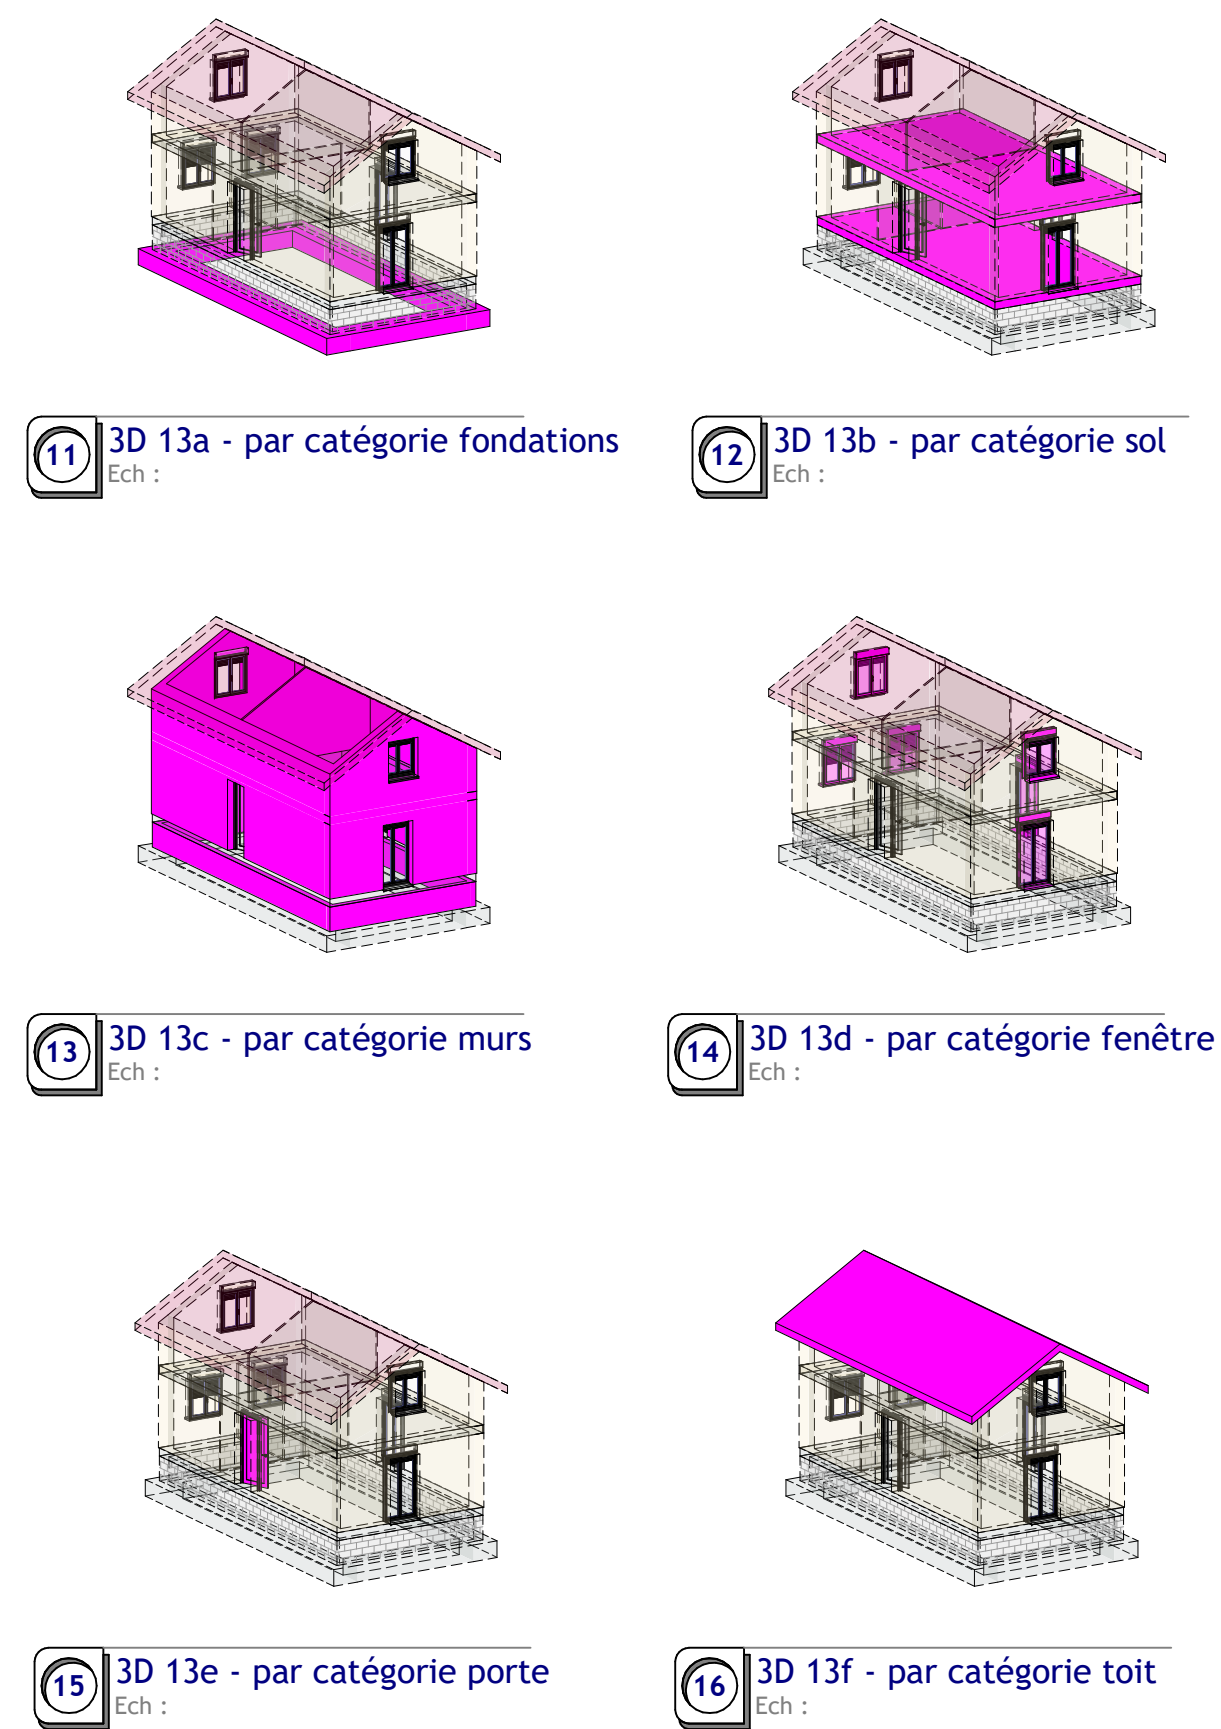

#### 4- Composition des parois

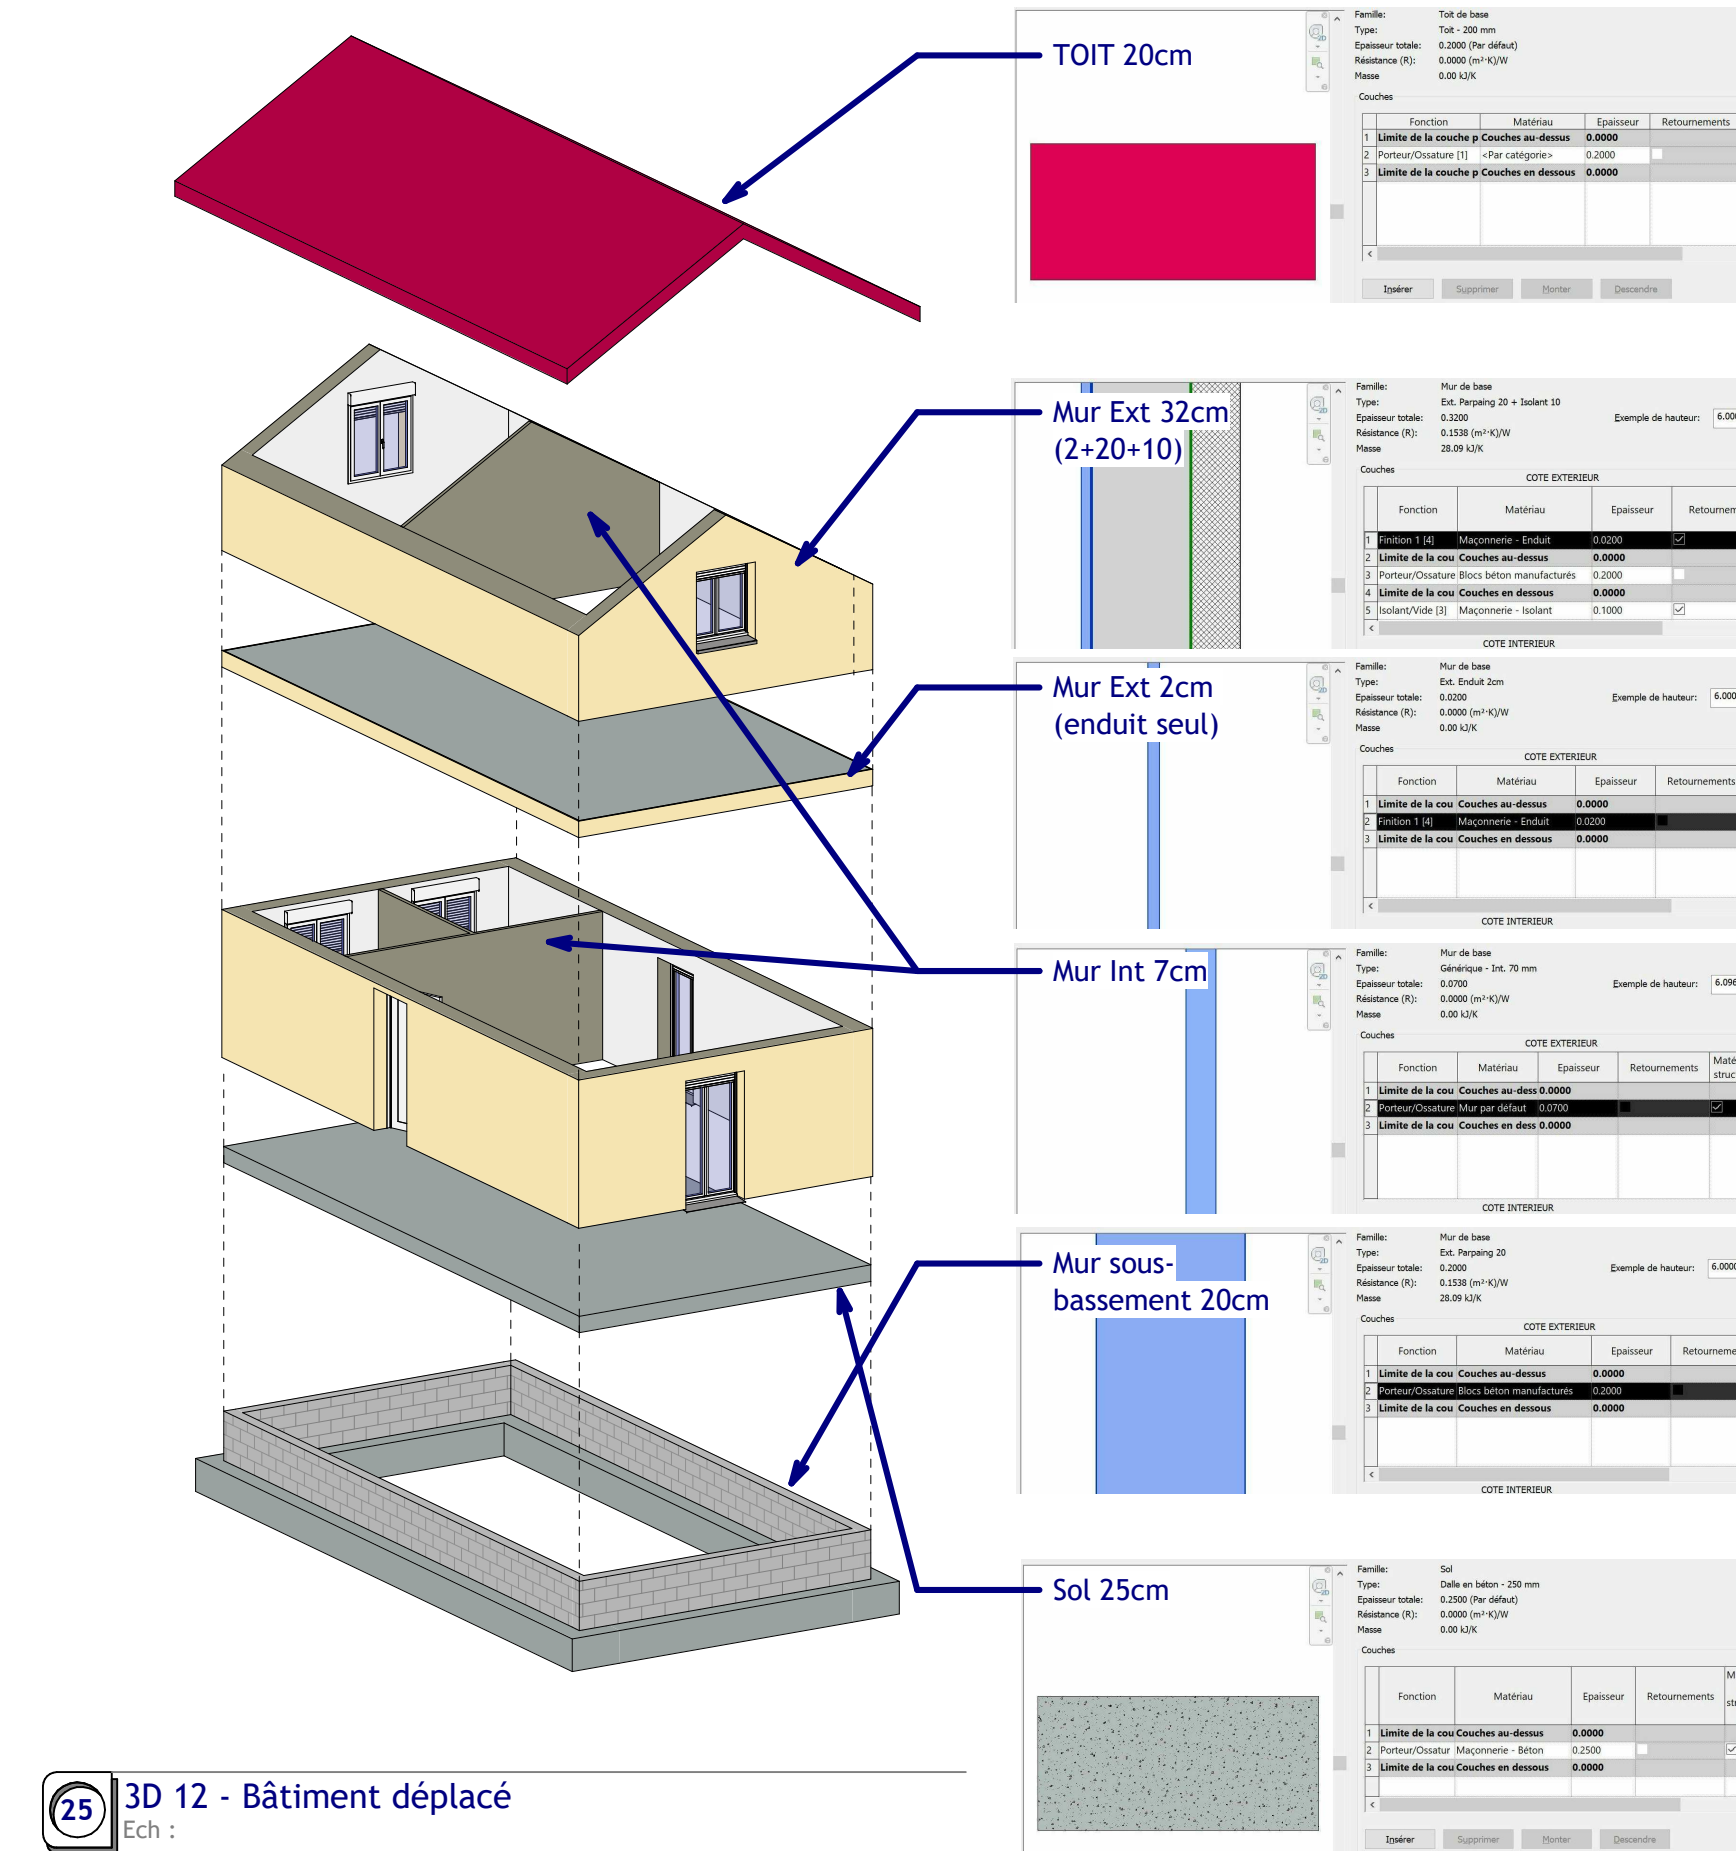

**OBJECTIFS : classification par N° de Lot CCTP et localisation**

### 1- classier les objets modélisés par N° de LOT CCTP

a- affecter à tous les objets un N° de LOT parmi :

LOT 01 : Gros-œuvre

## LOT 02 : Enduits

### LOT 03 : Couverture


## LOT 04 : Menuiseries extérieures

## LOT 07 : Isolation - plâtrerie

b- réaliser des tableaux permettant d'identifier les objets et leur propriétés (surf, volume, qté, ...) en fonction du N° de LOT CCTP / du matériau / etc...

## 2- Localiser les objets modélisés par N° de LOT CCTP

### 5- Calcul des surfaces au sol (par pièce, par niveau, totale, habitable)

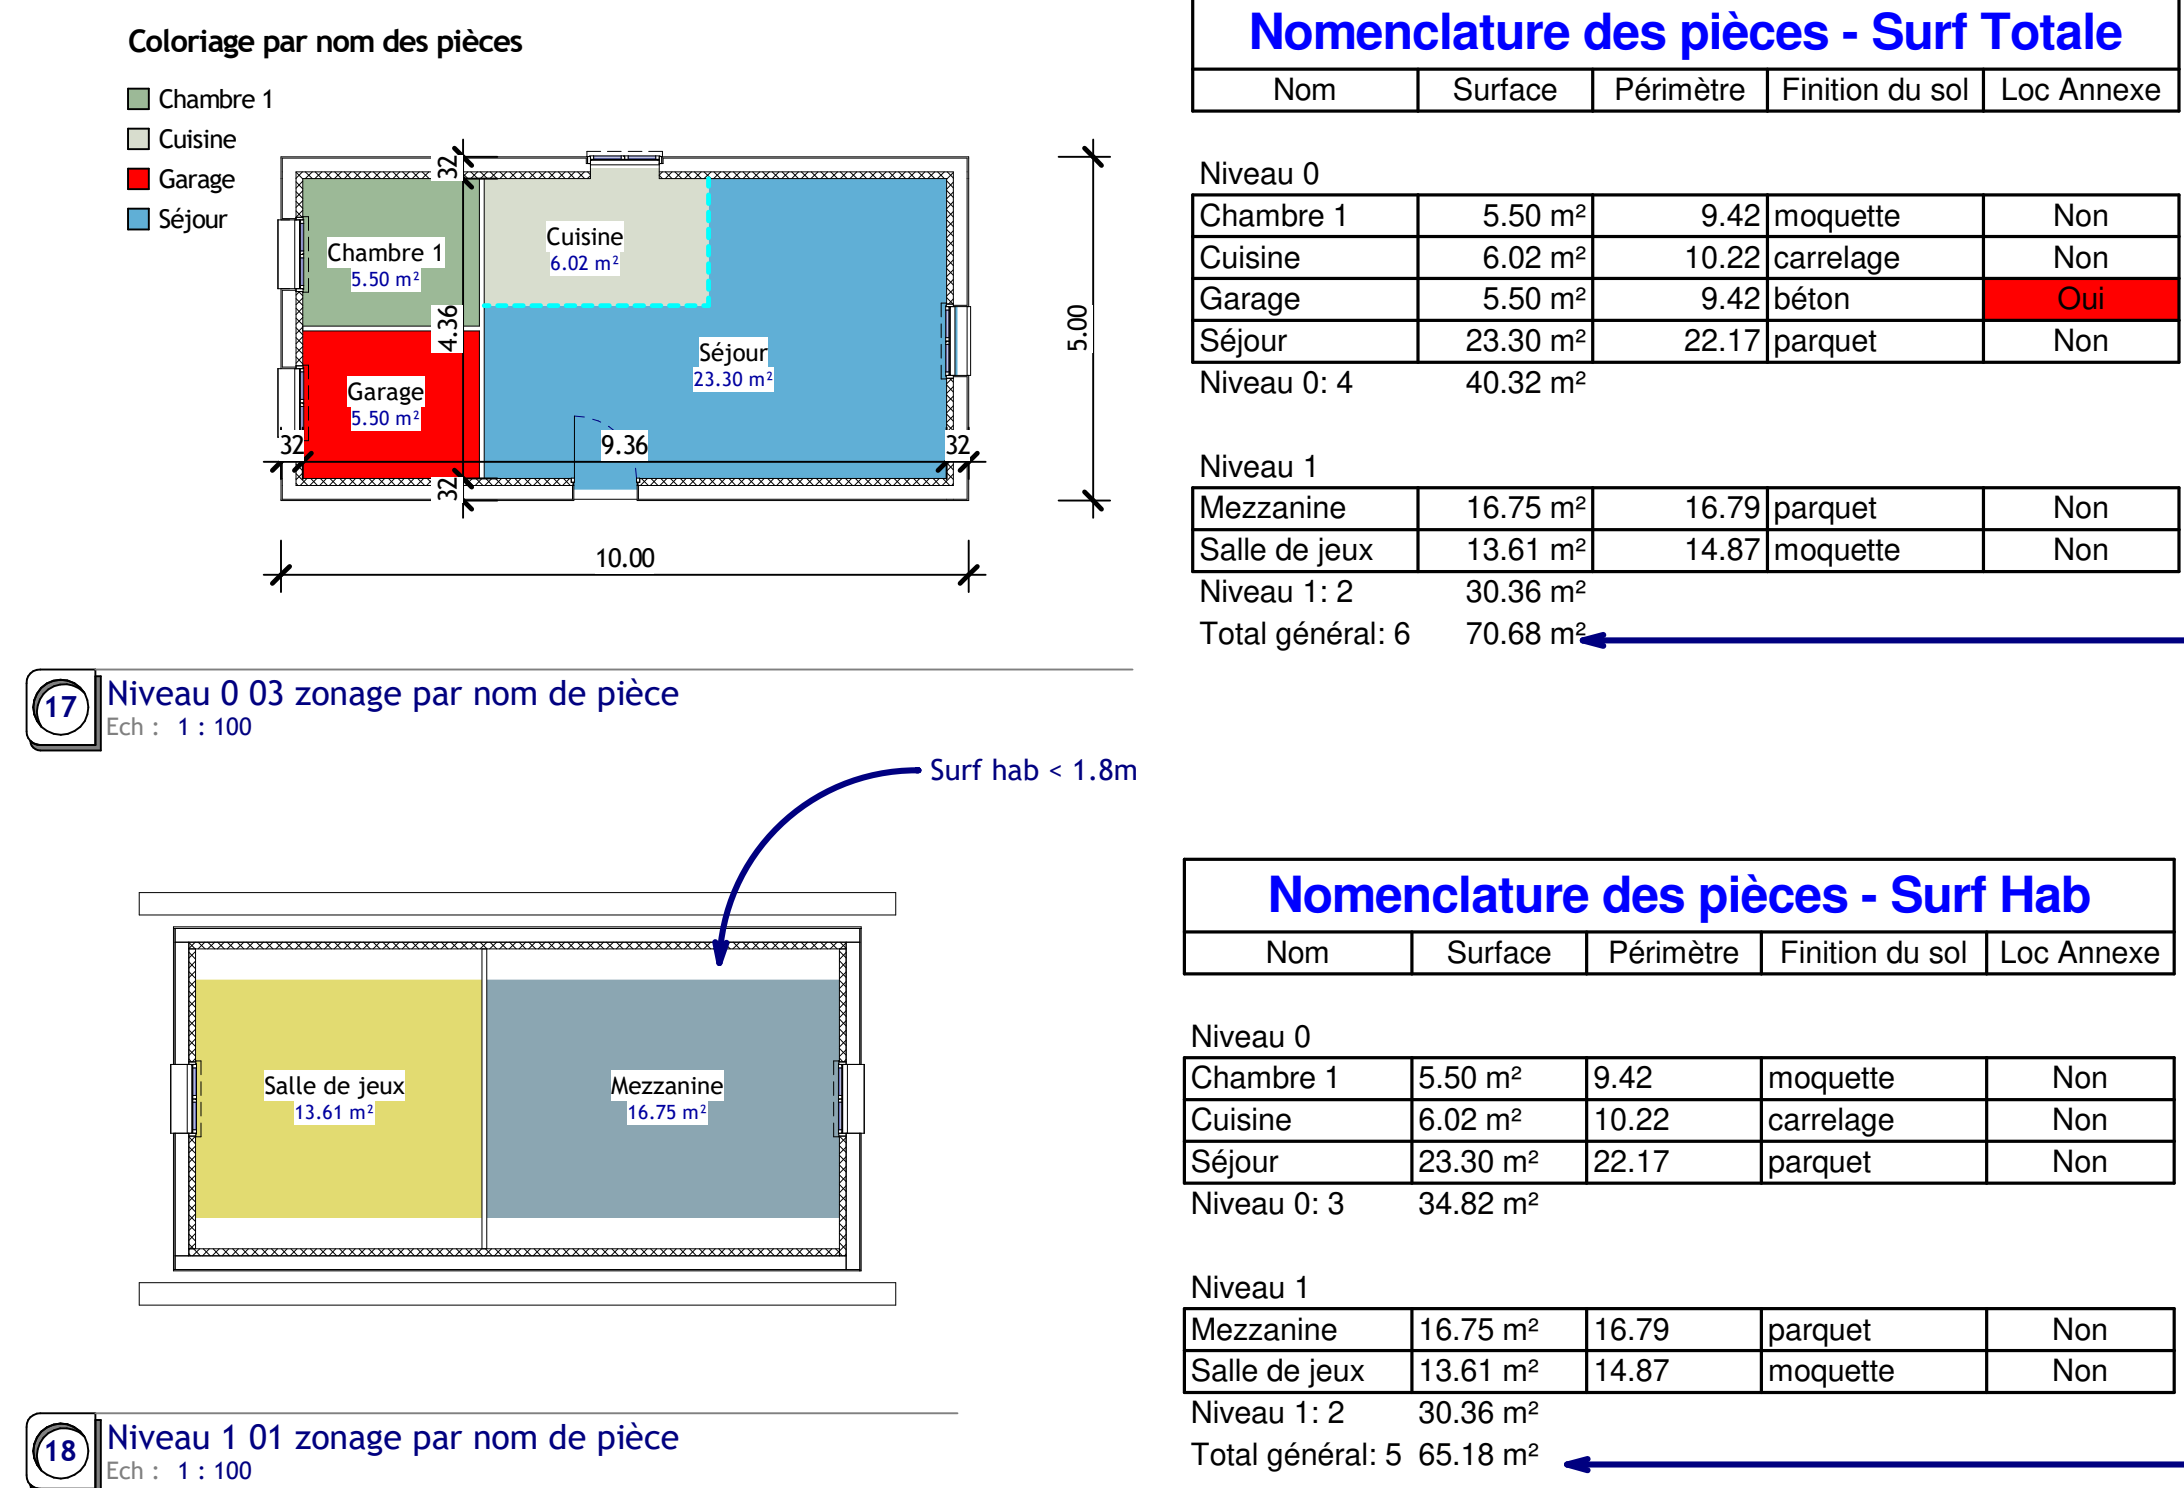

Nomenclature filtrée sur paramètre  
"local annexe" :  
La pièce Garage n'est plus présente  
Le total général donne la Surf habitable  
Shab = Surf totale - Surf garage  
 $65.18 = 70.68 - 5.5$

Conseiller  
Adresse  
Adresse  
Téléphone  
Fax  
e-mail

Conseiller  
Adresse  
Adresse  
Téléphone  
Fax  
e-mail

Conseiller  
Adresse  
Adresse  
Téléphone  
Fax  
e-mail

Conseiller  
Adresse  
Adresse  
Téléphone  
Fax  
e-mail

Conseiller  
Adresse  
Adresse  
Téléphone  
Fax  
e-mail

[illegible]

X MARTIN
BTS MEC
Présentation bâtiment

Numéro de projet	0001
------------------	------

Date	Date de fin
------	-------------

Dessiné par	Auteur
-------------	--------

Vérifié par	Vérificateur
-------------	--------------

--	--

A01

Echelle	Comme indiqué
---------	---------------