




Façade Est - Côté stationnement

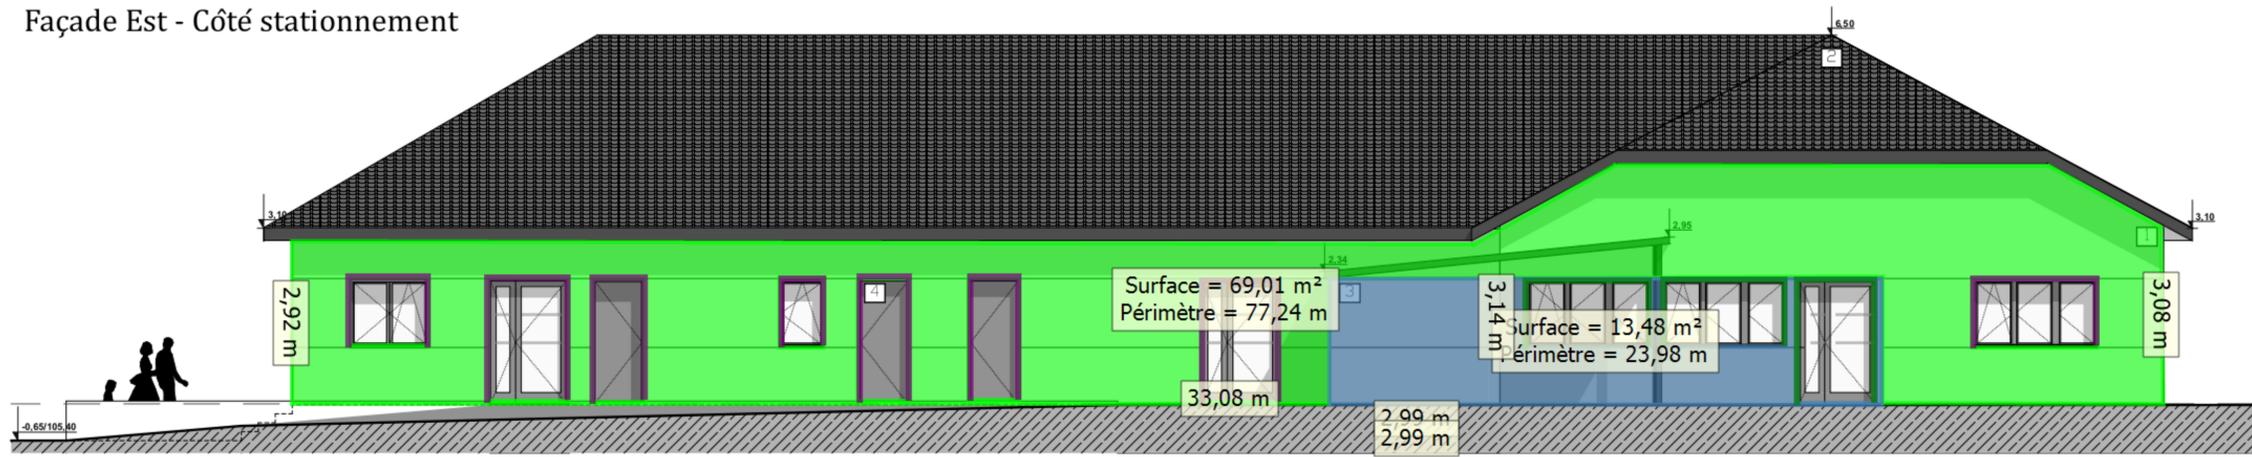


Façade Nord

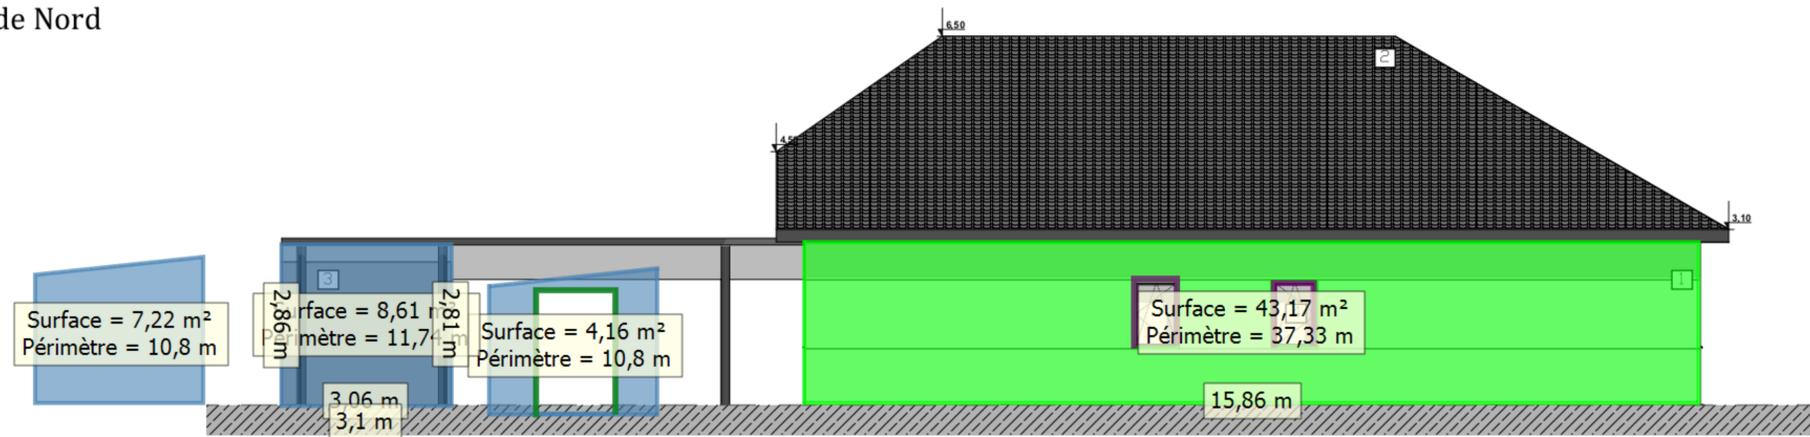

Façade Ouest - Côté maison médicale

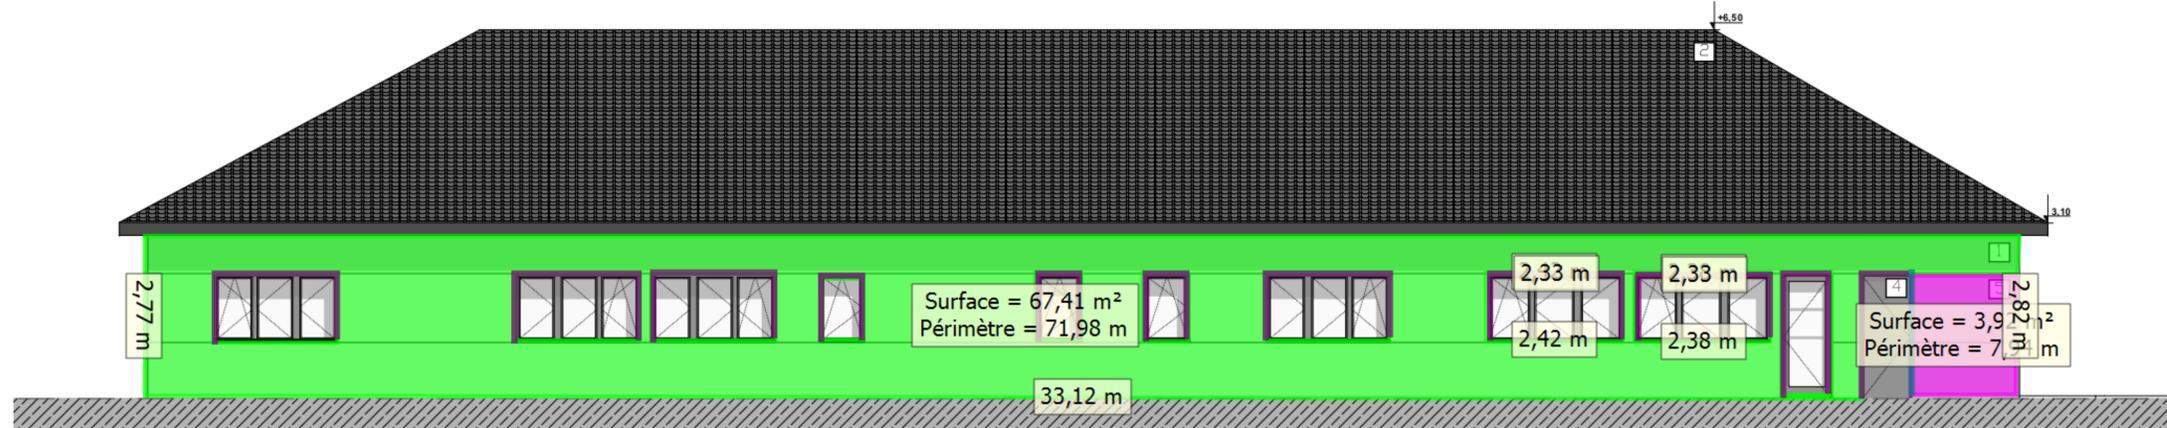

Façade Sud - Côté rue

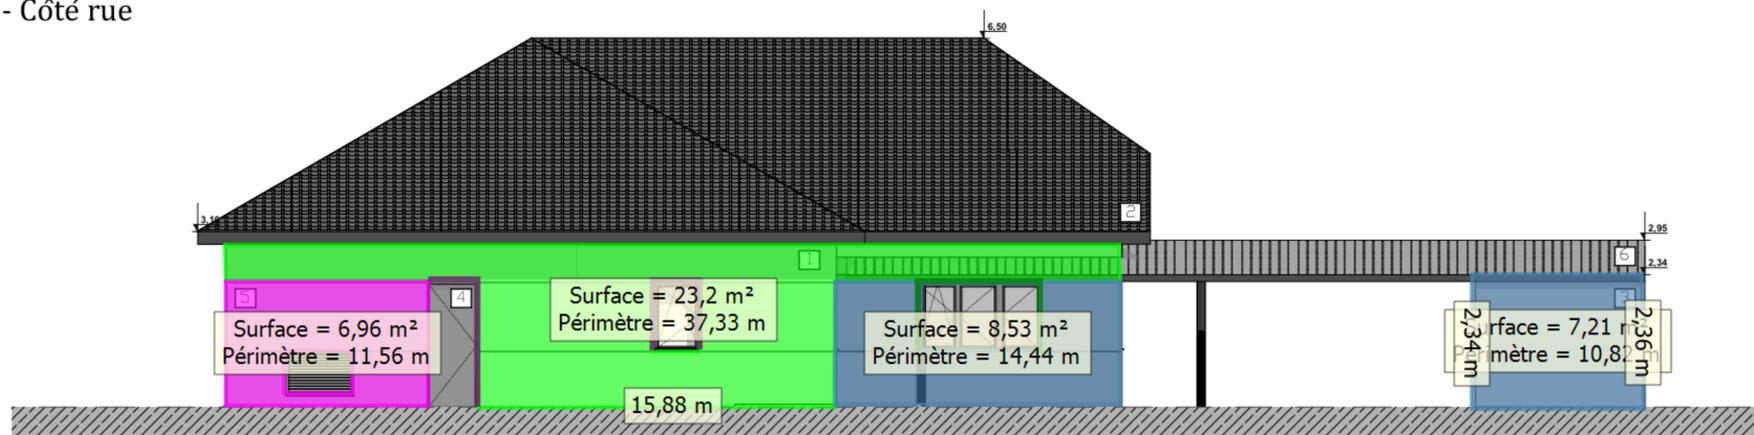

| Légende                           |                       |
|-----------------------------------|-----------------------|
| ■ Enduit blanc bleuté             | 202,79 m <sup>2</sup> |
| ■ Enduit doré chaud               | 49,2 m <sup>2</sup>   |
| ■ Enduit gris froid               | 10,88 m <sup>2</sup>  |
| ■ Tableaux/voussures blanc bleuté | 95,11 m               |
| ■ Surface générique               |                       |
| ■ Surface nette                   | 19,02 m <sup>2</sup>  |
| ■ Tableaux/voussures doré chaud   | 25,07 m               |
| ■ Surface générique               |                       |
| ■ Surface nette                   | 5,01 m <sup>2</sup>   |
| ■ Tableaux/voussures gris froid   | 2,18 m                |
| ■ Surface générique               |                       |
| ■ Surface nette                   | 0,44 m <sup>2</sup>   |

- 1 Enduit lisse teinte "Blanc Bleuté"
- 2 Tuiles terre cuite teinte anthracite Grand Moule
- 3 Enduit lisse teinte "Doré Chaud"
- 4 Menuiserie Aluminium RAL7001
- 5 Enduit lisse teinte "Gris Coloré Froid"
- 6 Toiture zinc teinte anthracite