


COUPE AA

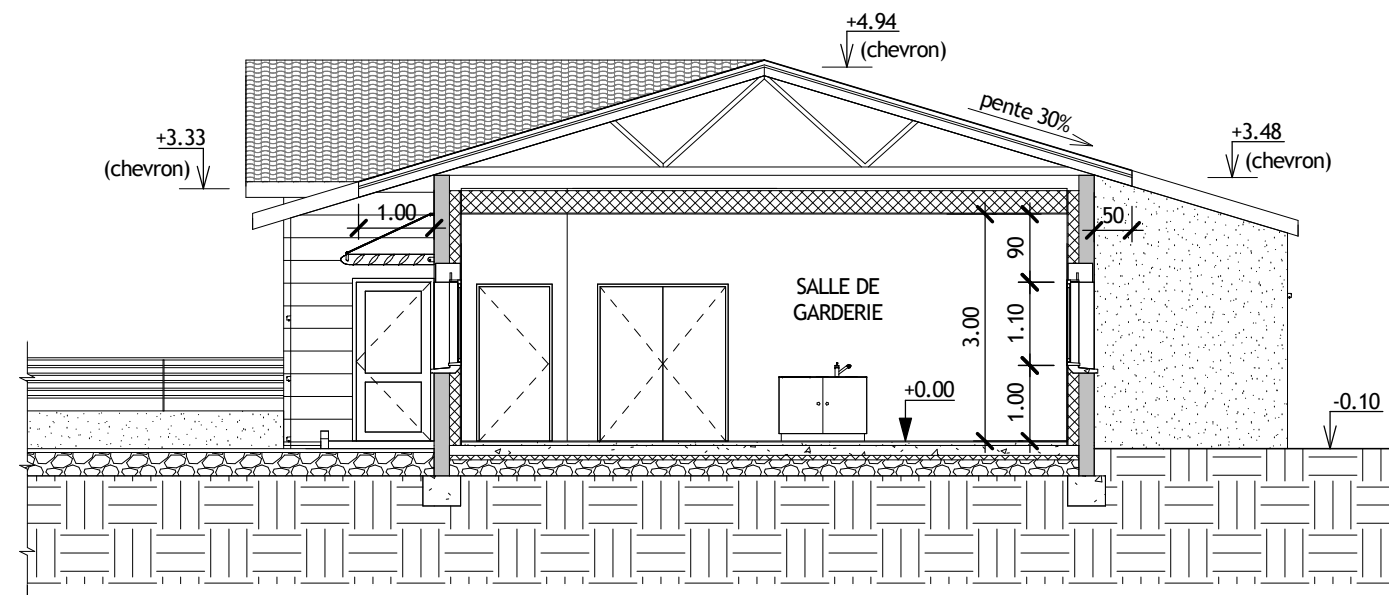

COUPE BB

CONSTRUCTION D'UNE ECOLE A AUBAREDE (65)

COUPES AA ET BB

Date : 28/10/2014

Echelle : 1 : 100

APD

03