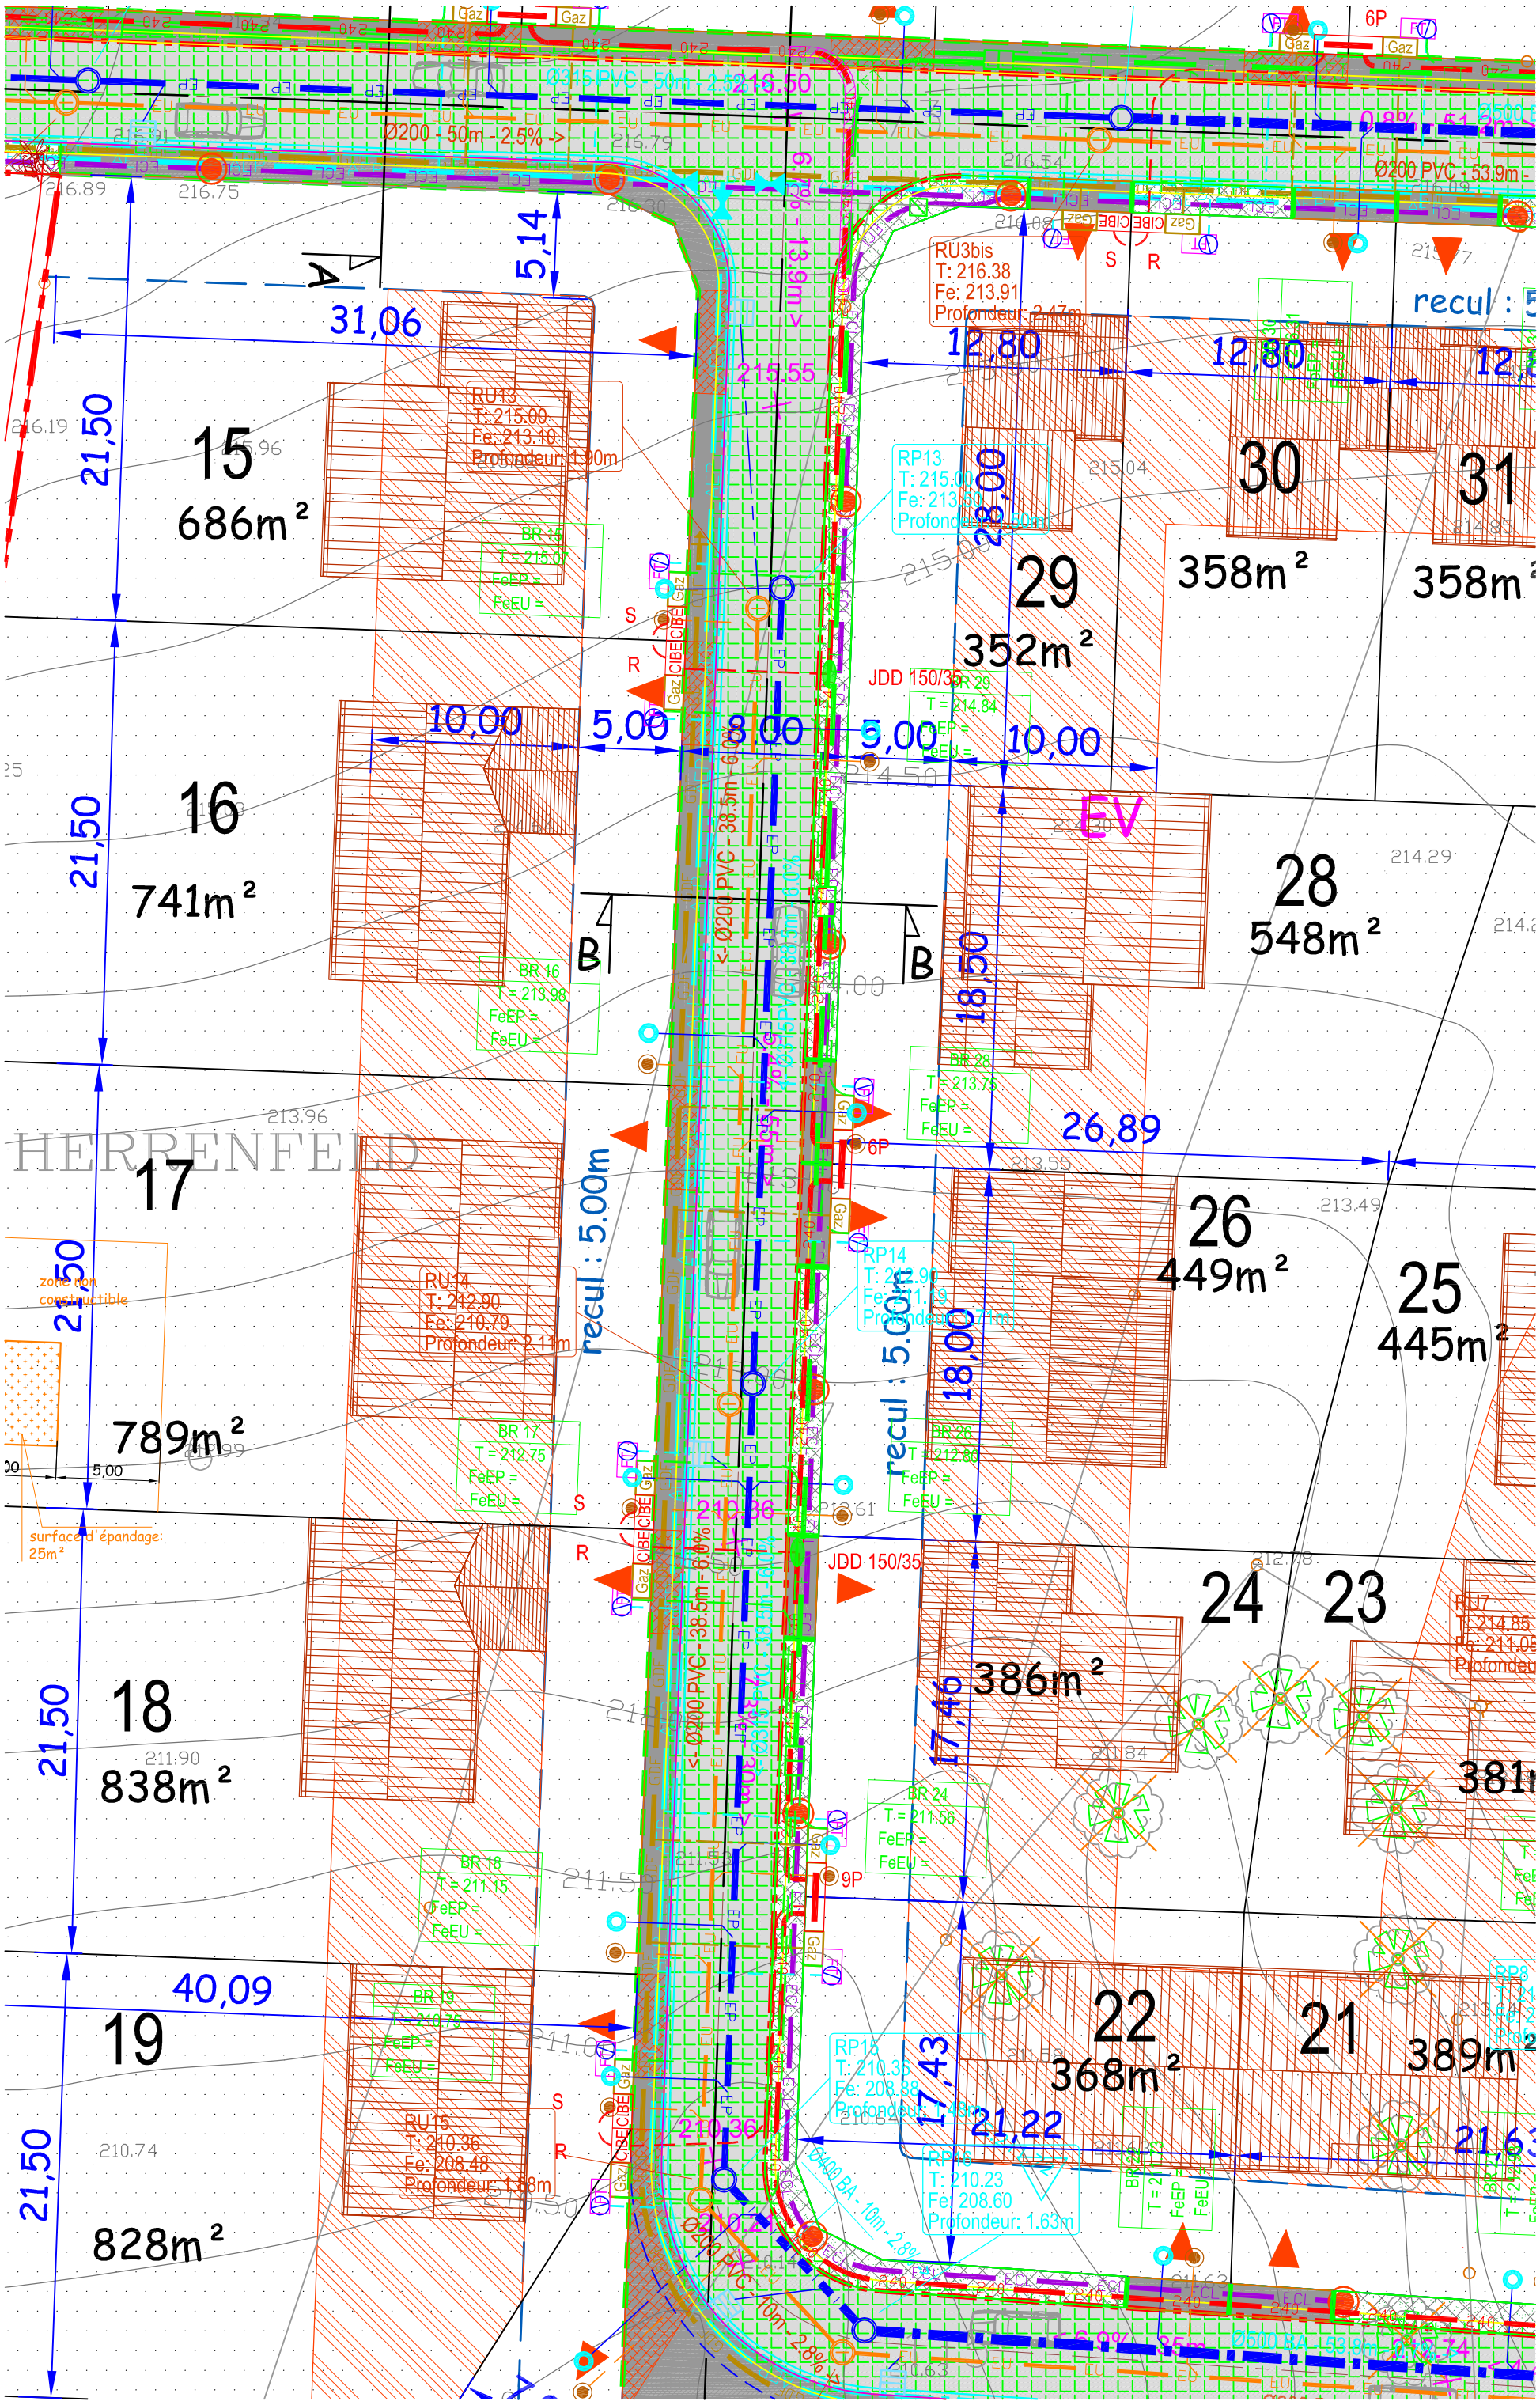
15
686m²
16
741m²
17
789m²
18
838m²
19
828m²
29
352m²
30
358m²
31
358m²
28
548m²
26
449m²
25
445m²
24
23
386m²
22
368m²
21
389m²
31,06
21,50
5,14
12,80
28,00
10,00
5,00
8,00
18,50
26,89
18,00
17,46
17,43
40,09
21,22
recul : 5,00m
EV
HERRENFELD
zone non constructible
surface d'épandage: 25m²
JDD 150/35
RU13
RU14
RU15
RU3bis
RP13
RP14
RP15
RP16
Ø200 PVC - 50m - 2,5% ->
Ø200 PVC - 53,9m -
Ø315 PVC - 50m - 4,0%
Ø400 BA - 10m - 2,8%
Ø400 BA - 15m - 2,8%