MEURTHE ET MOSELLE

SYNDICAT INTERCOMMUNAL D'ASSAINISSEMENT DE LA BOUVADE

MARCHE AO
COMMUNE DE MONT LE VIGNOBLE
OPERATION N° 1C

PROJET

Collecte EU rue de l'Eglise

0	01/02/10	Mont-Vign_Situ	-	Kl
Ind.	Date	Nom	Modification	Vérifié

EP	AVP	PRO	DCE	VISA	DOE

Fond de Plan dressé par : IGN

PLAN DE SITUATION

NUMERO DE PLAN:	0001
NUMERO D'ETUDE	ECHELLE
Q9009	1/20 000
DATE	CHEF DE PROJET
01/02/2010	Ea

SAFEGE
Ingénieurs Conseils

7 , Rue Claude Chappe
57 070 Metz
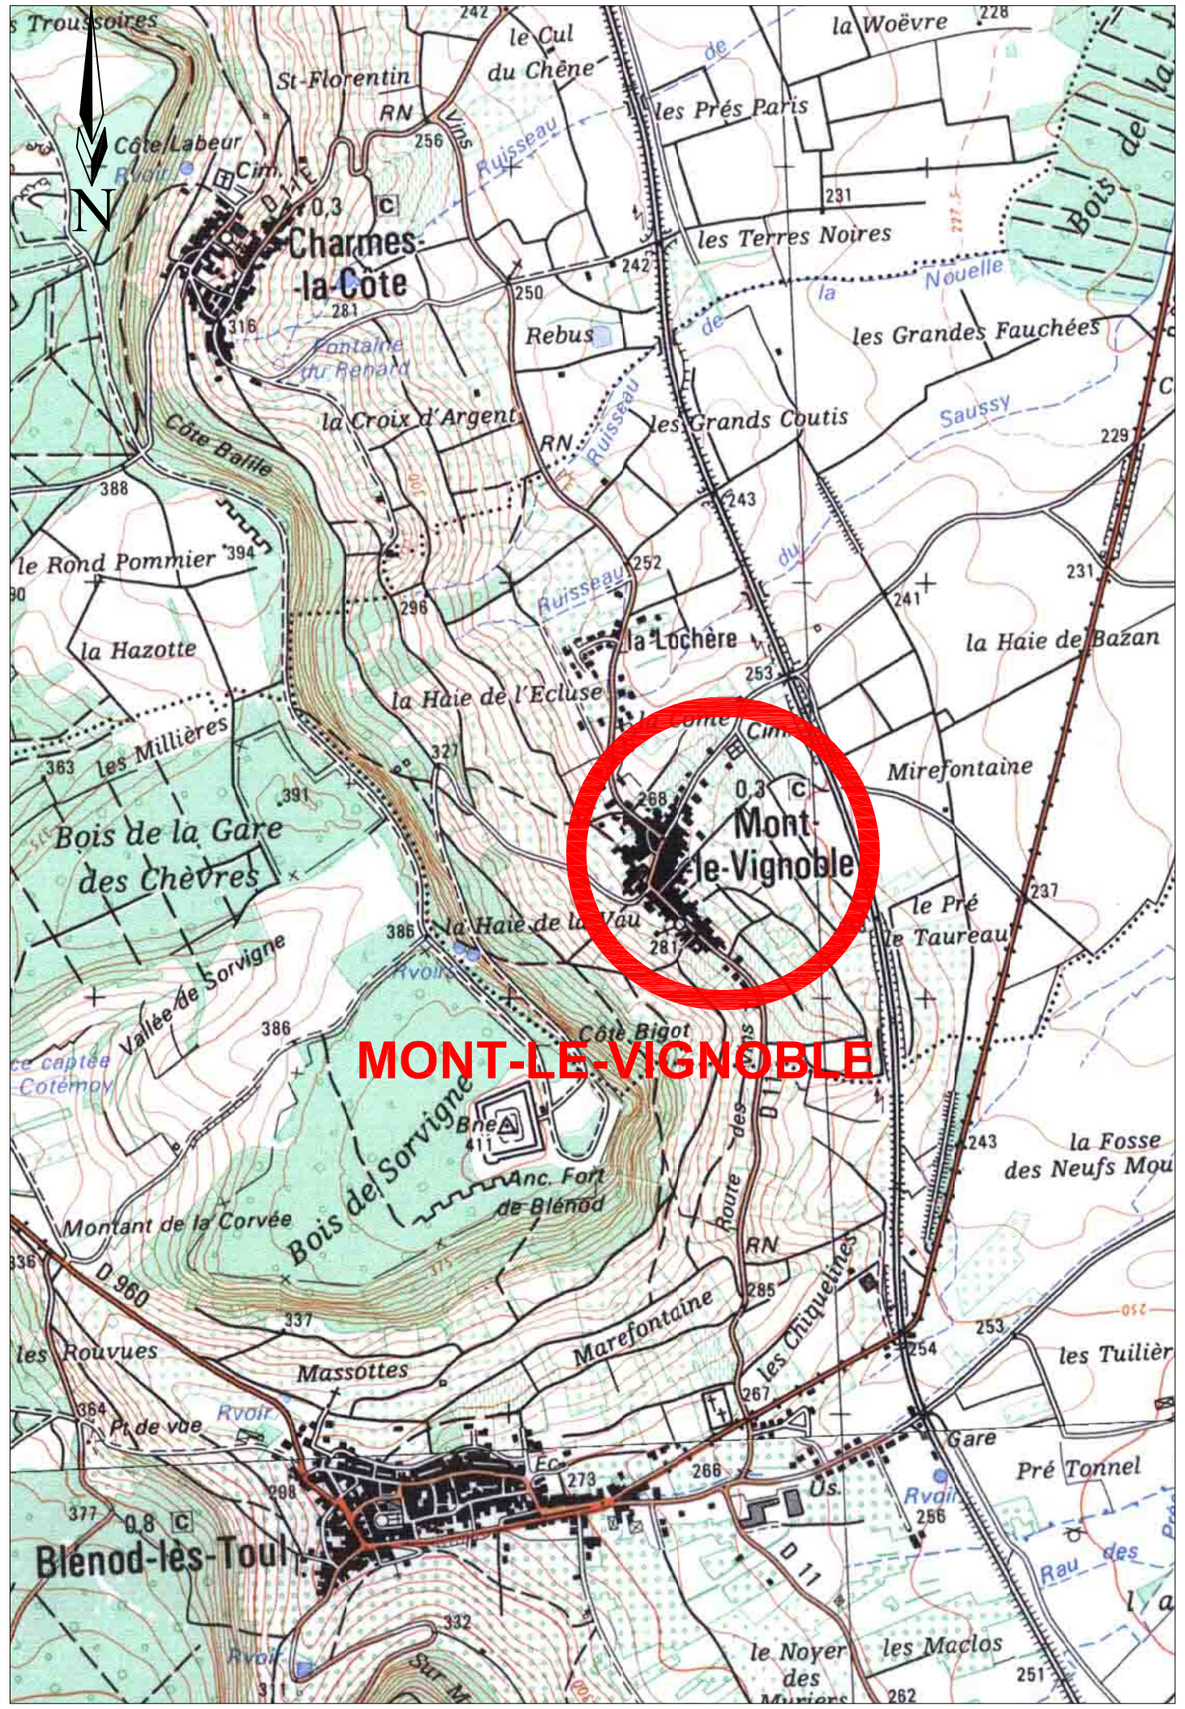
Tél : 03 87 36 09 89
Fax : 03 87 35 04 84