
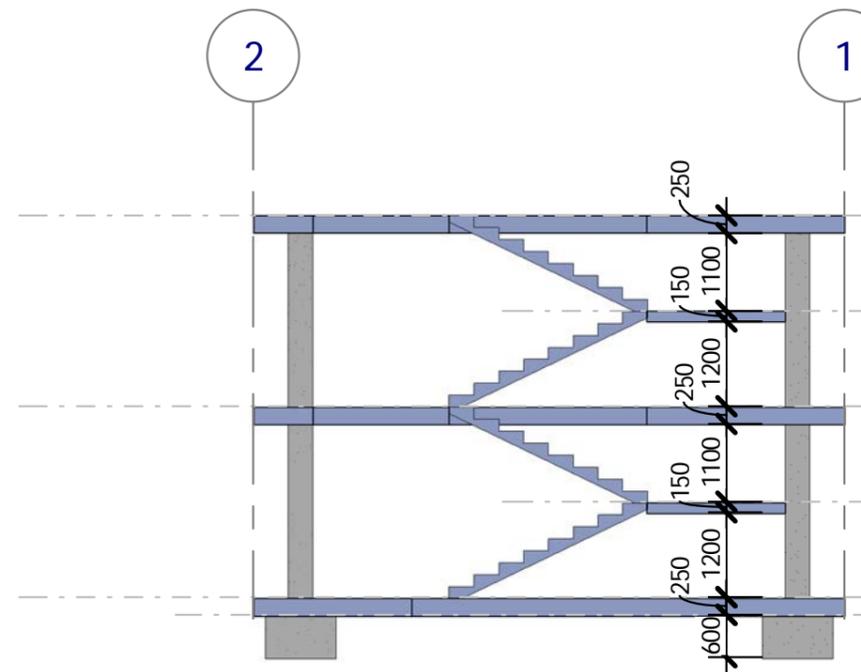


4 A101

1 RdC
Ech : 1 : 100

3 {3D}
Ech :

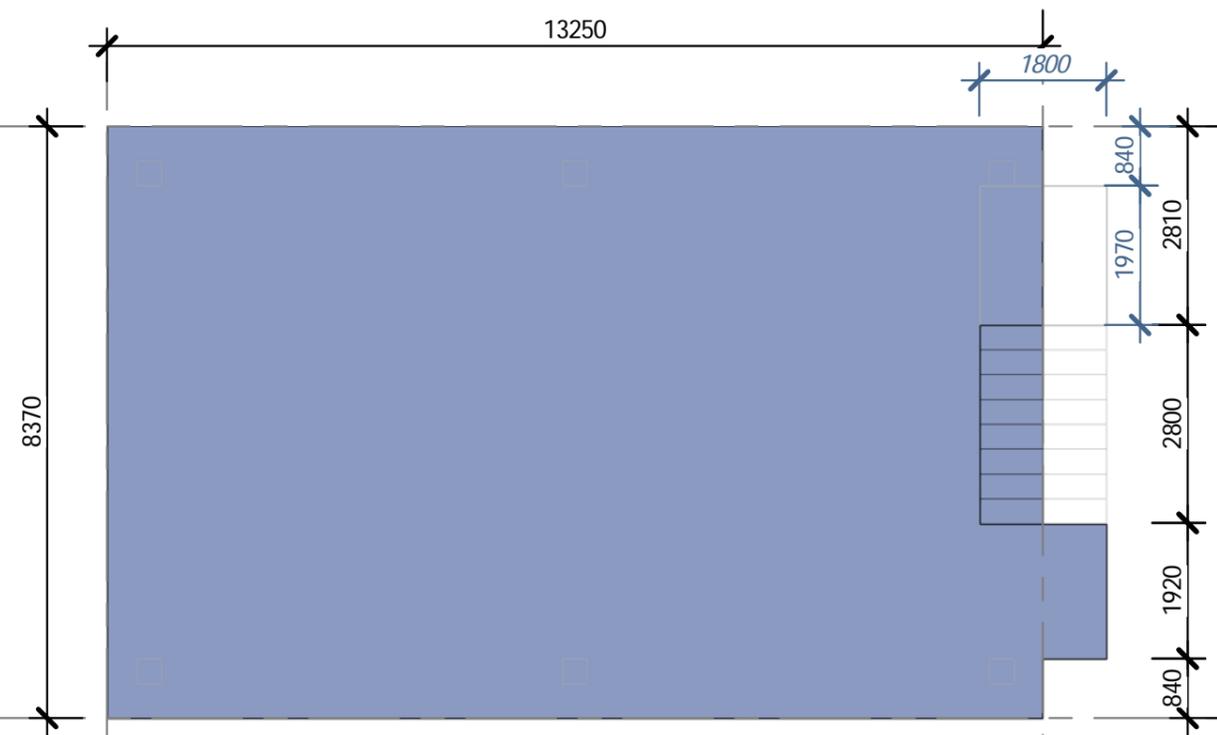

4 A101

2 R+2
Ech : 1 : 100

4 Elévation Est
Ech : 1 : 100

Autodesk® Revit®

www.autodesk.com/revit

N°	Description	Date

B JOSSE

2016

Maison DOM INO

Numéro du projet	4
Date	1914
Dessiné par	Jeanneret
Vérifié par	Le Corbusier

A101

Echelle 1 : 100