

Annexe : Schéma de l'installation

Cloacothermie, une solution pour les EcoQuartiers

Marie-Hélène AZAM - Hélène HORSIN MOLINARO

Edité le 06/09/2017

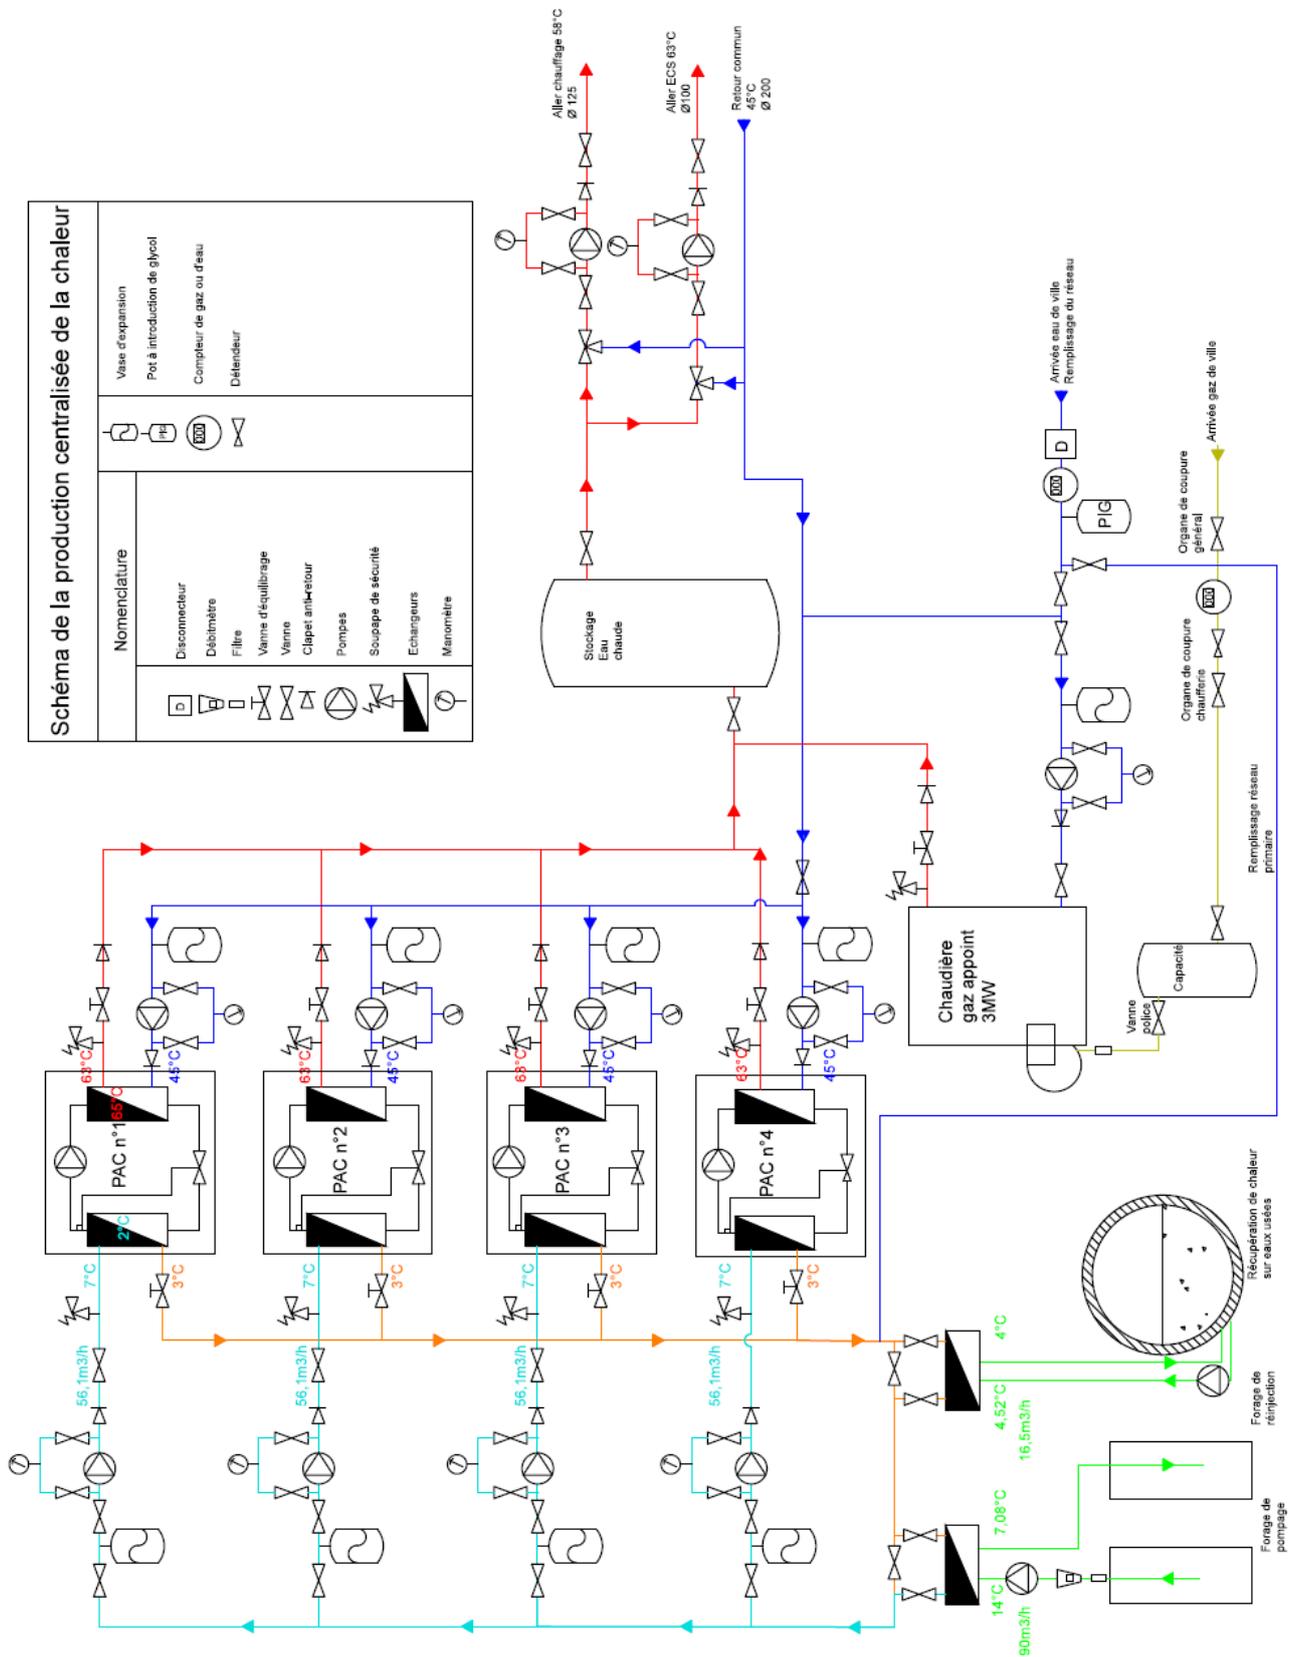


Schéma de la production centralisée de la chaleur

Nomenclature Disjoncteur Débitmètre Filtre Vanne d'équilibrage Vanne Clapet anti-retour Pompes Soupape de sécurité Echangeurs Manomètre		Vase d'expansion Pot à introduction de glycol Compresseur de gaz ou d'eau Détendeur
--	--	--

Ressource publiée sur Culture Sciences de l'Ingénieur : <http://eduscol.education.fr/sti/si-ens-paris-saclay>