

BREVET DE TECHNICIEN SUPÉRIEUR

CONSTRUCTIONS METALLIQUES


SESSION 2019

E5 : DESSIN DE CONCEPTION



U52 Expression Graphique

Durée : 4h – Coefficient : 3



ELEMENTS DE CORRECTION

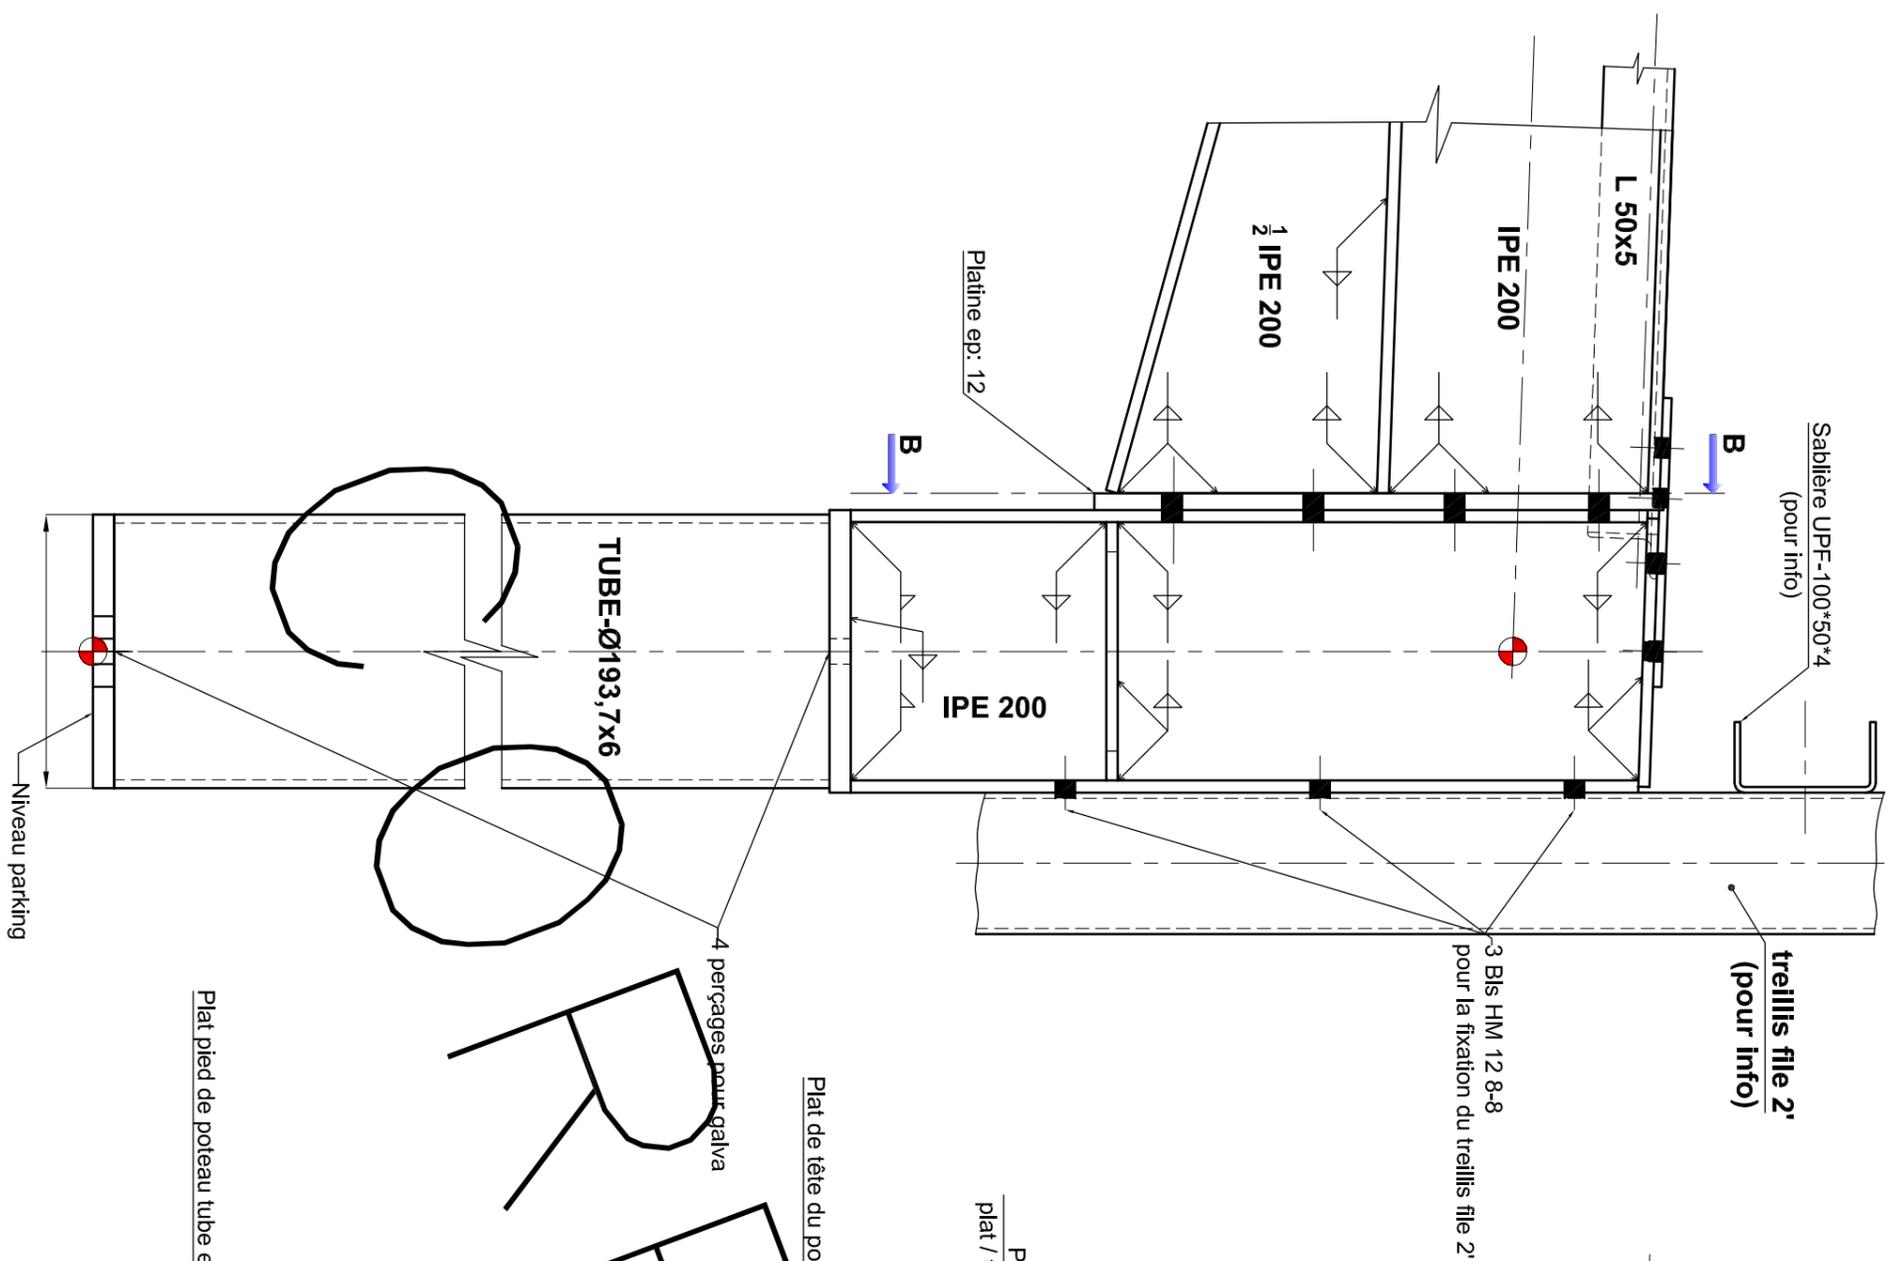

B-B sans les treillis files D et 2'
Ech 1/5

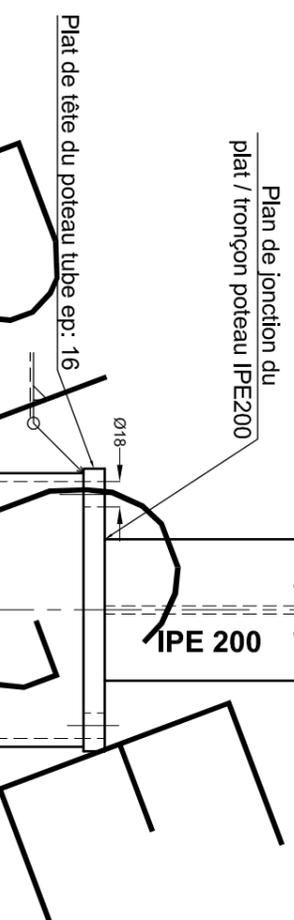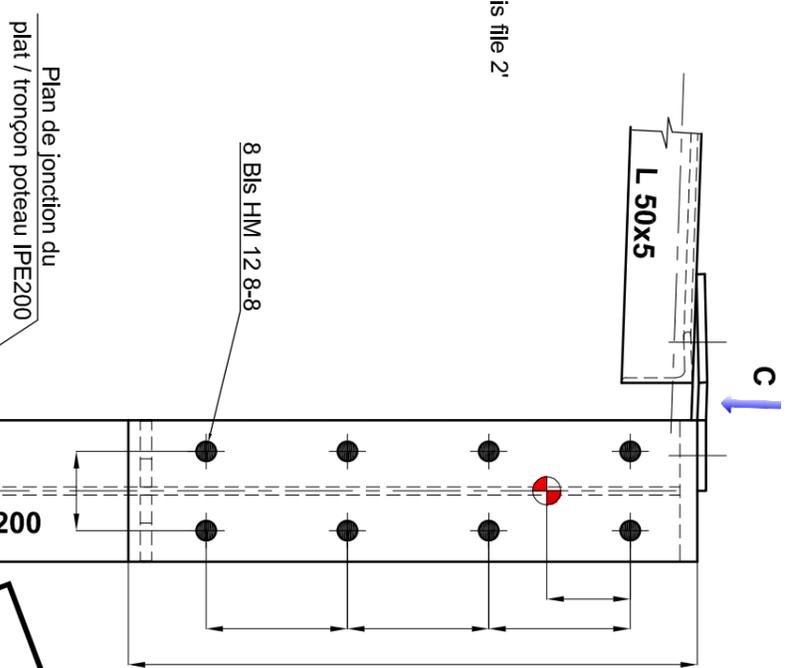


Vue C sans les treillis Files D et 2'
Ech 1/5

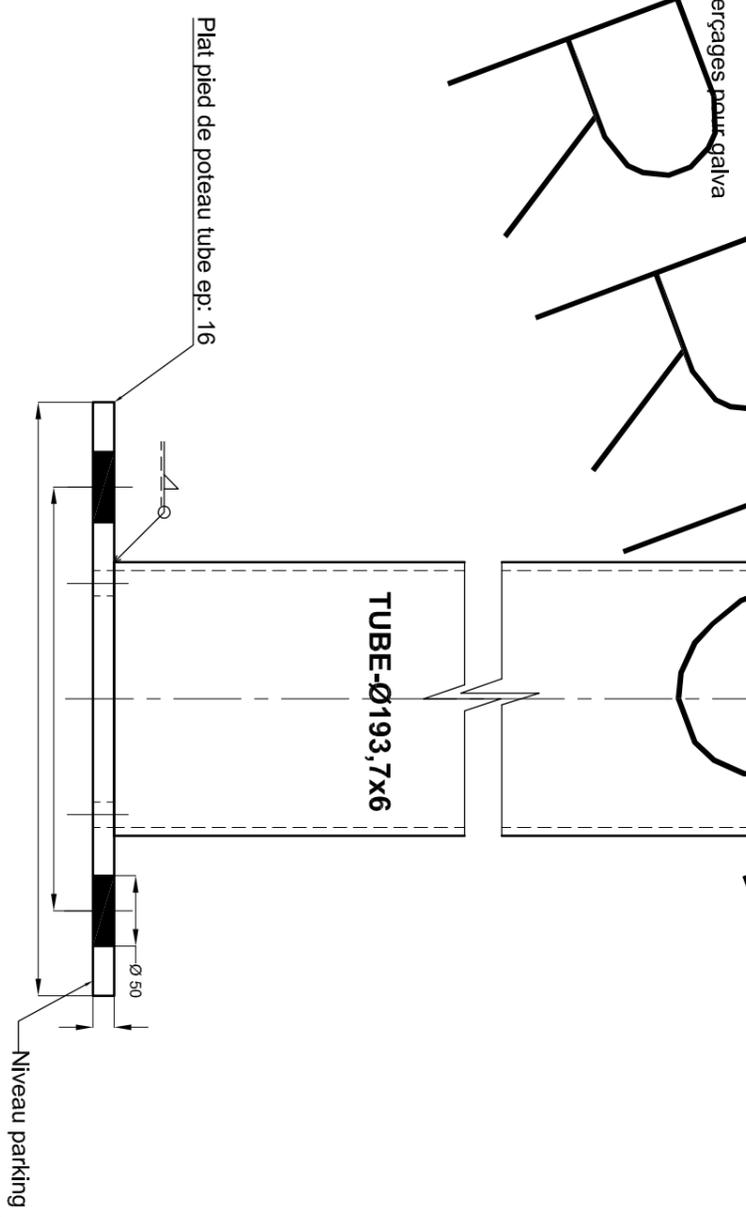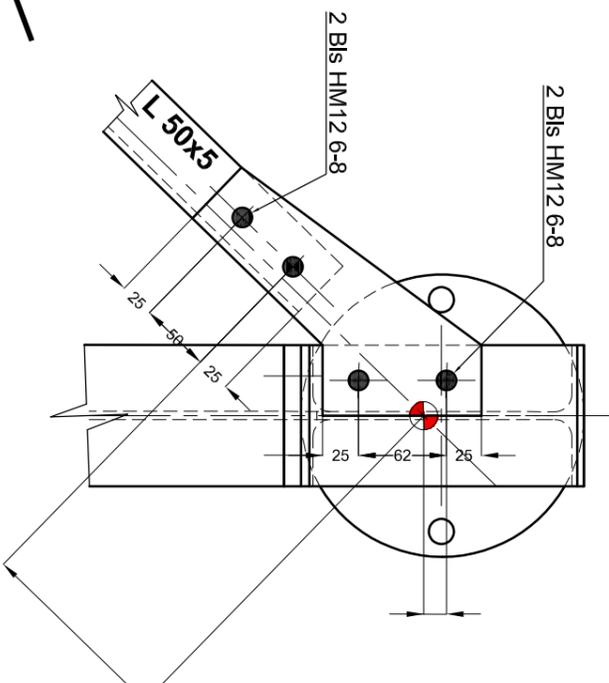

Corrigé DR2

Echelle: 1/5

Session 2019

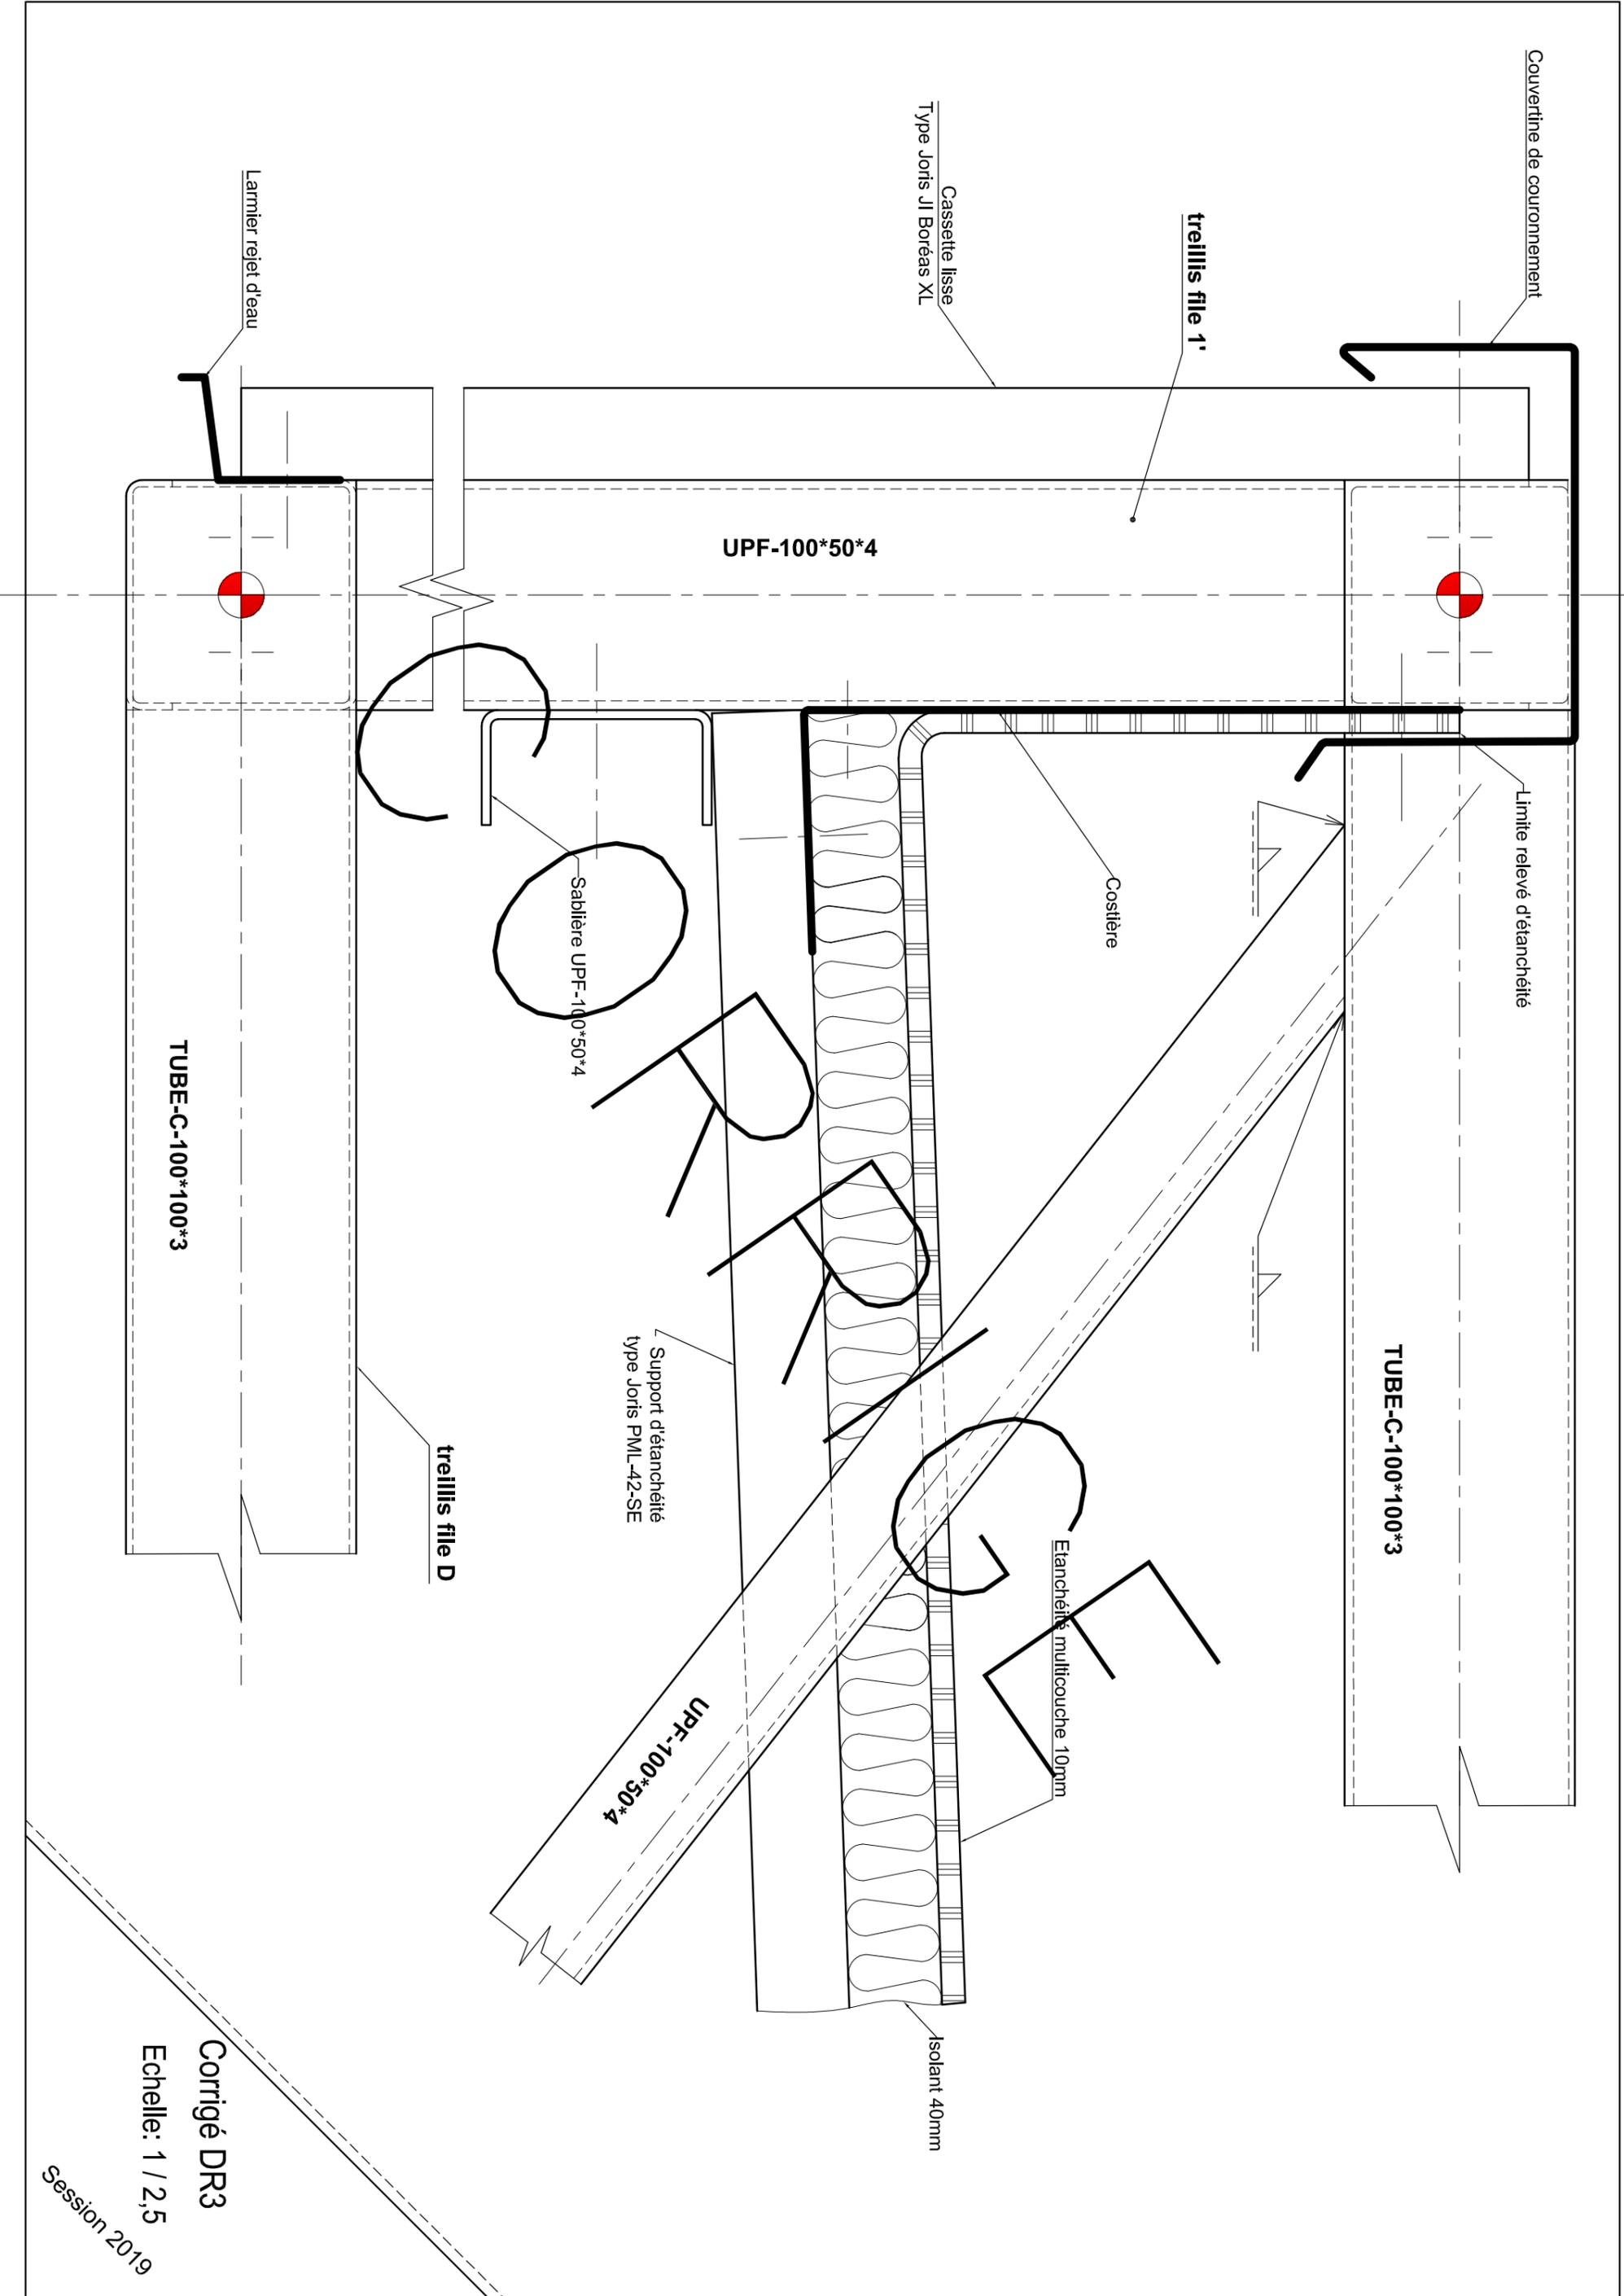

Couvertine de couronnement

treillis file 1'

Cassette lisse
Type Joris JI Boréas XL

UPF-100*50*4

Lamier rejet d'eau

Limite relevé d'étanchéité

Costière

Sablère UPF-100*50*4

TUBE-C-100*100*3

TUBE-C-100*100*3

Support d'étanchéité
type Joris PML-42-SE

treillis file D

Etanchéité multicouche 100mm

UPF-100*50*4

Isolant 40mm

Corrigé DR3

Echelle: 1 / 2,5

Session 2019