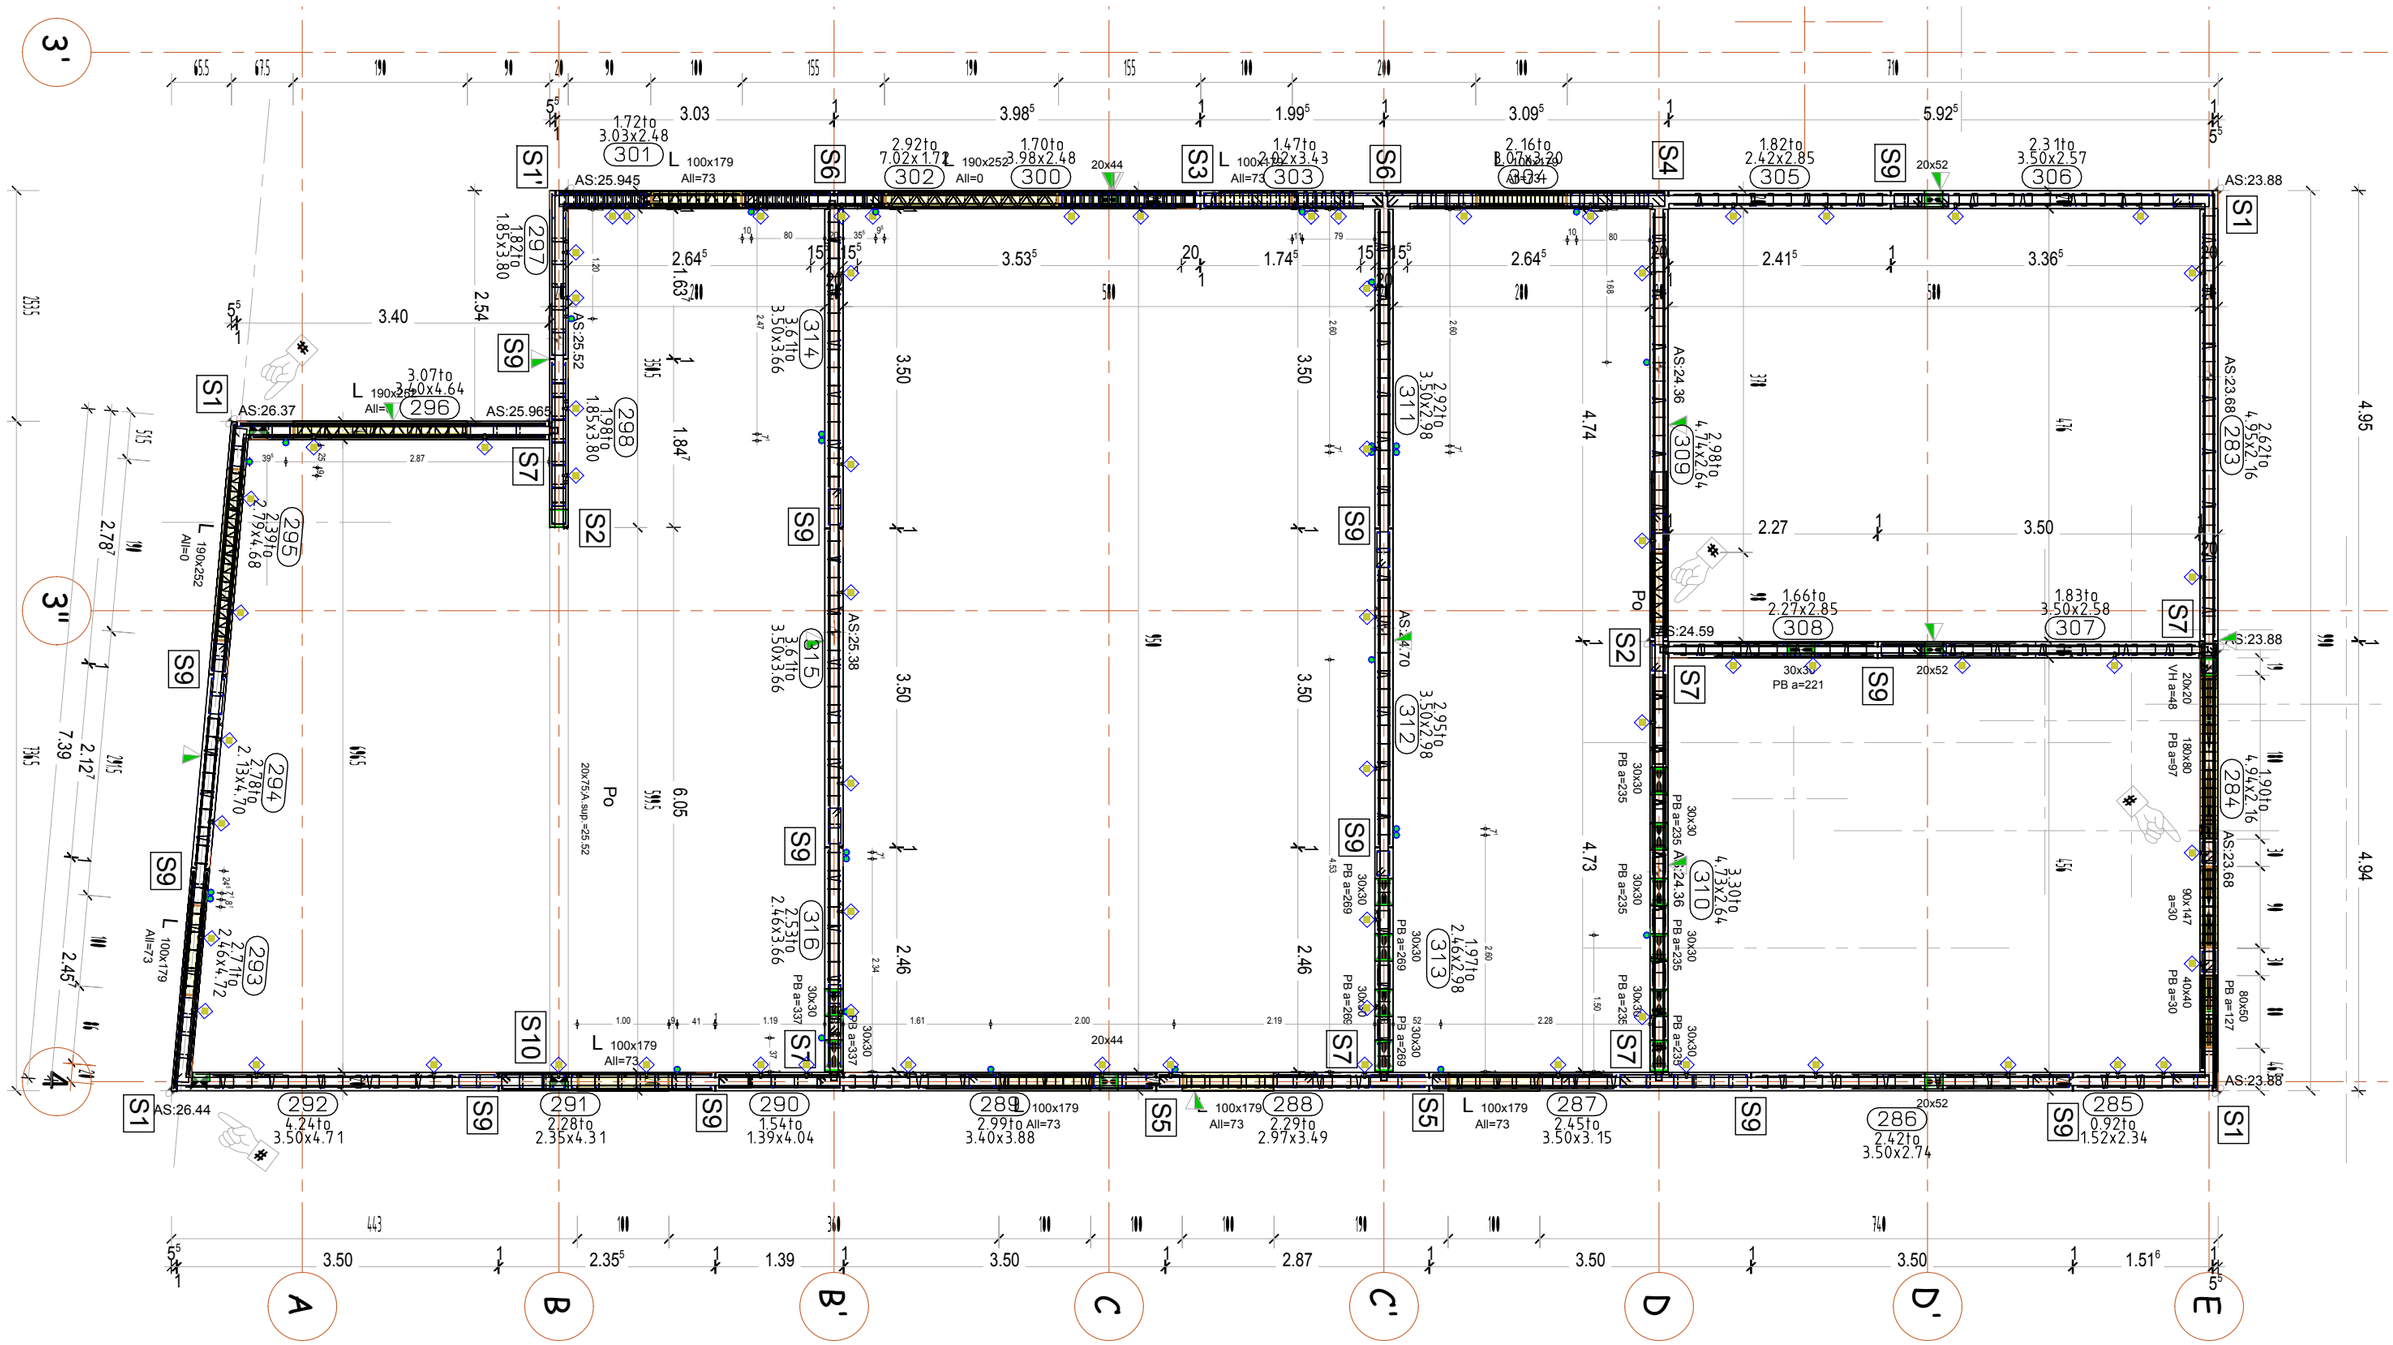

PLAN DE POSE DES PRÉCOFFRÉS

DB11

Échelle indéterminée

BACCALAURÉAT PROFESSIONNEL **TECHNICIEN DU BATIMENT ORGANISATION ET REALISATION GROS ŒUVRE**	**Projet : ROTONDE**	
	Epreuve E2 U21 : Analyse technique d'un ouvrage **Epreuve E2 U22** : Préparation et organisation de travaux	Session