


ASSEMBLAGE TUBES CLIMATISEUR vues en projection

Session 2004

Doc. 13/33

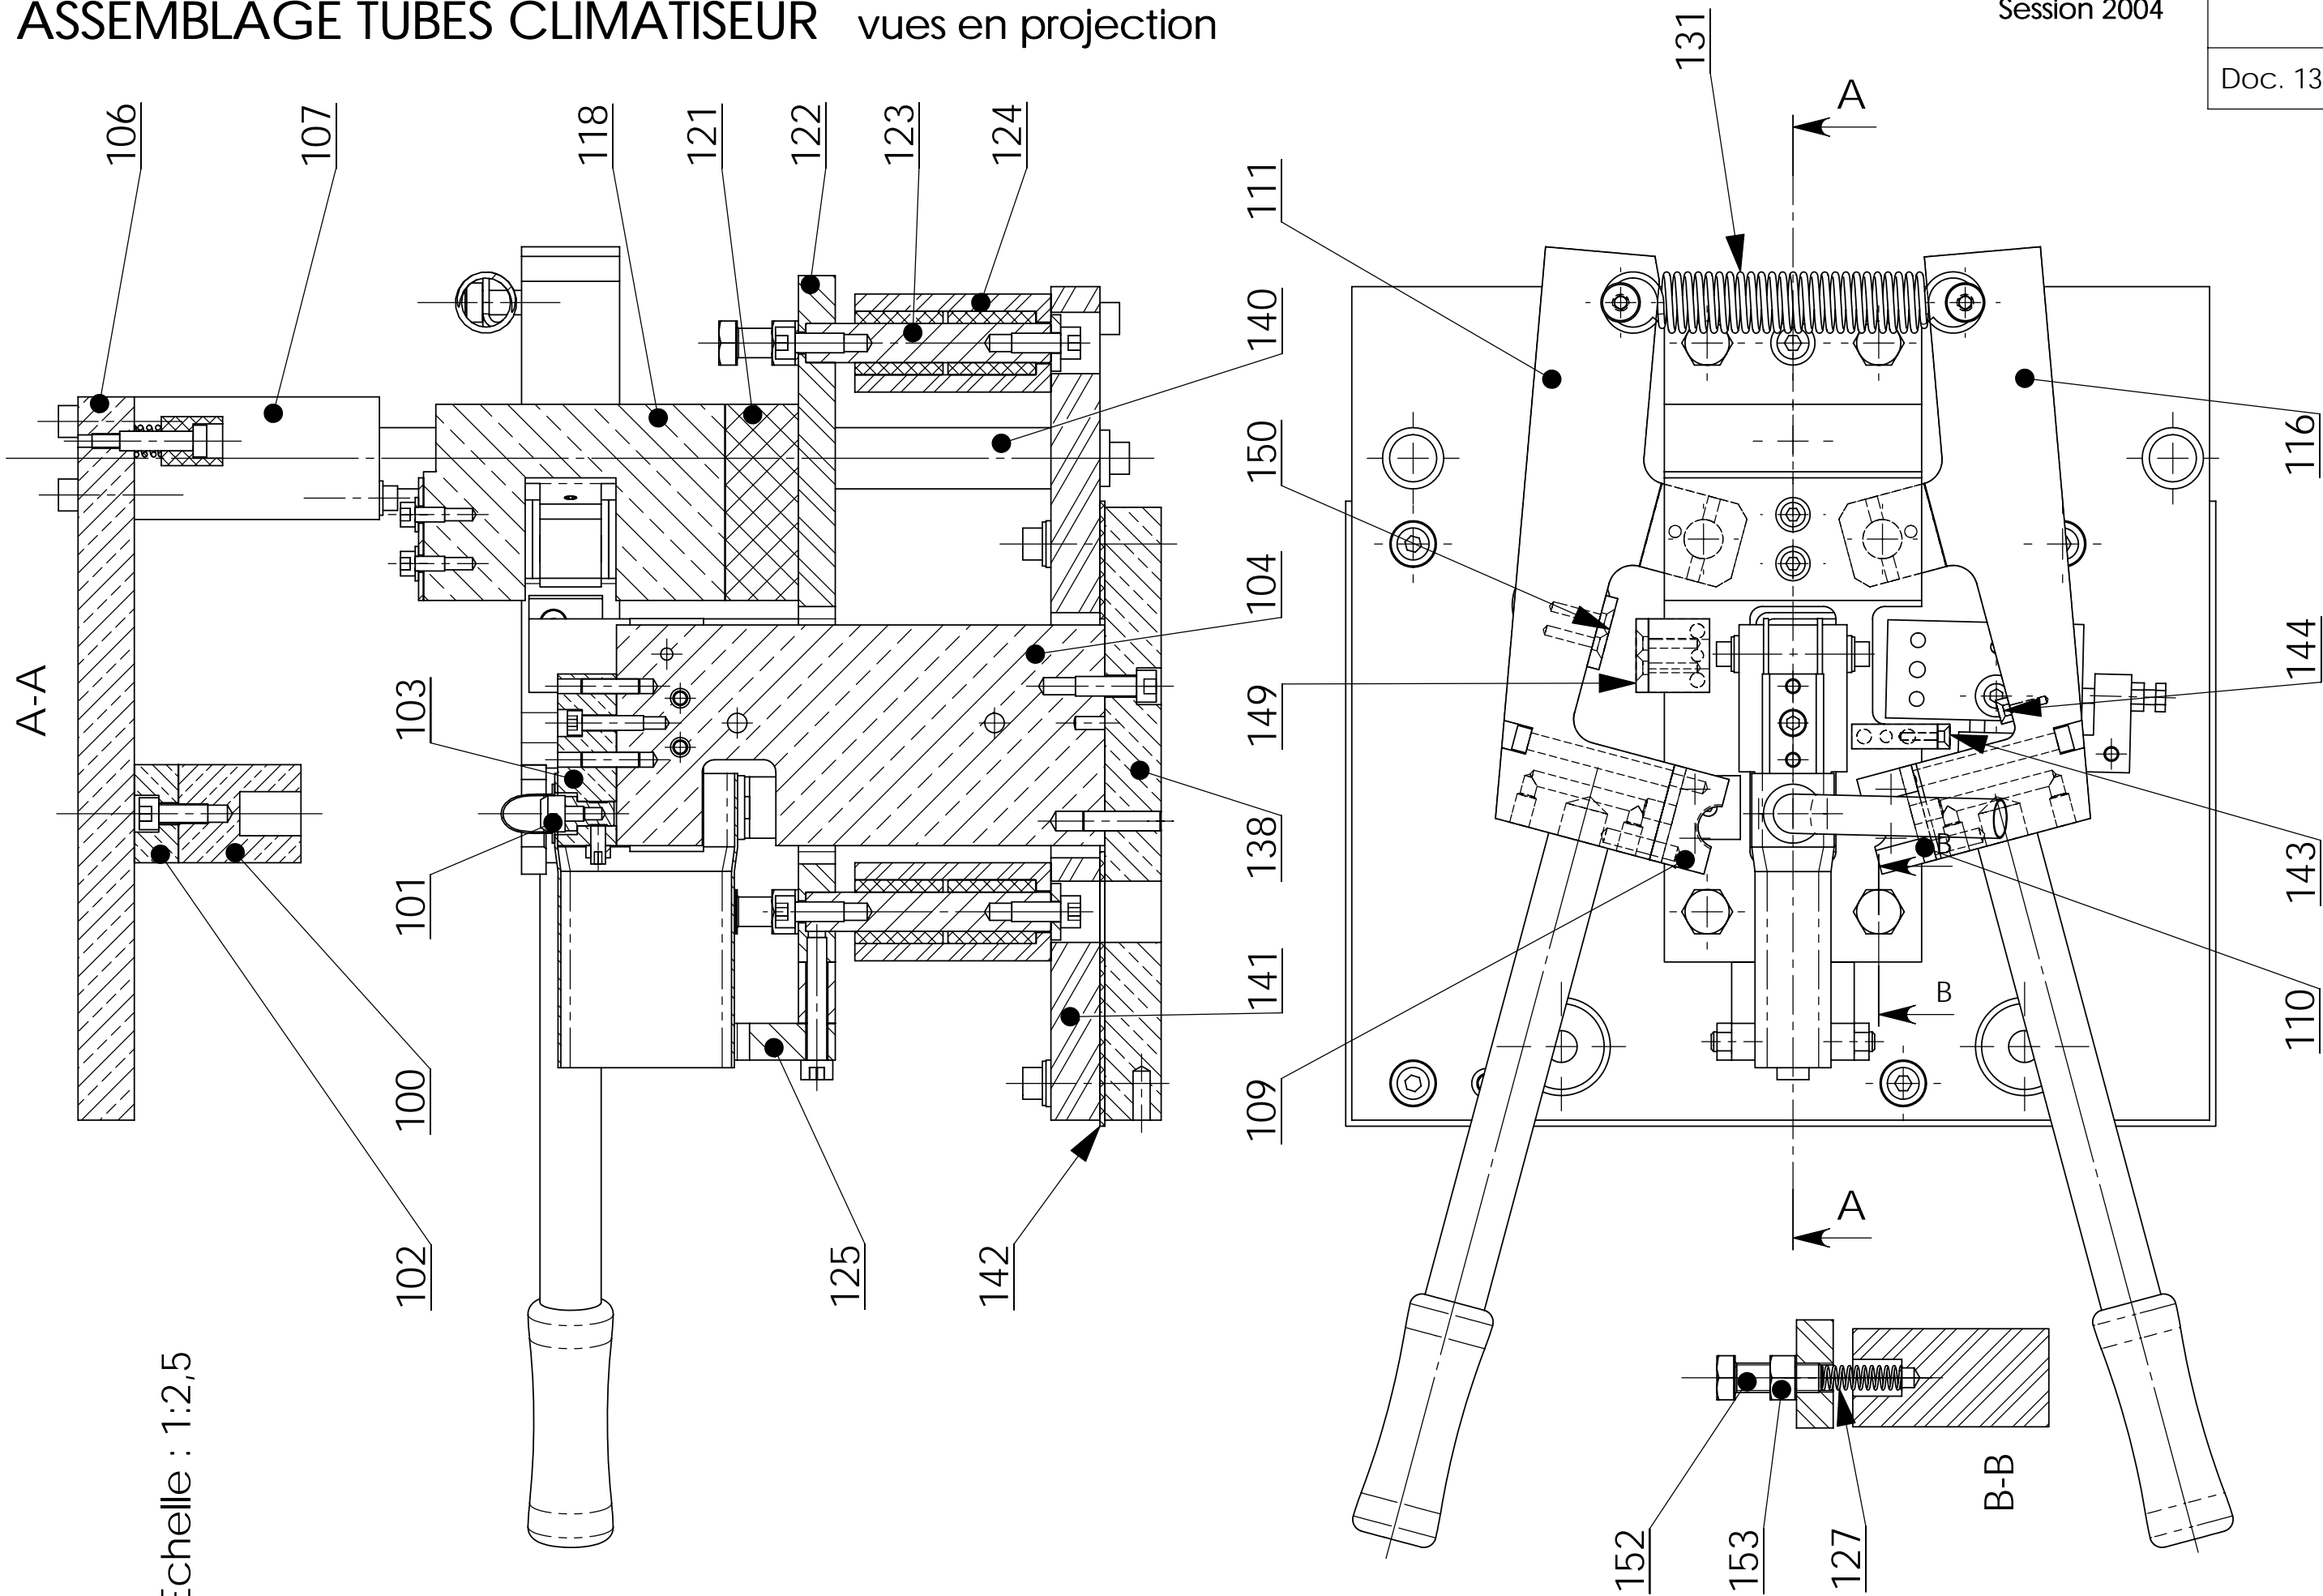

SE 5 "bloc supérieur" enlevé dans cette vue