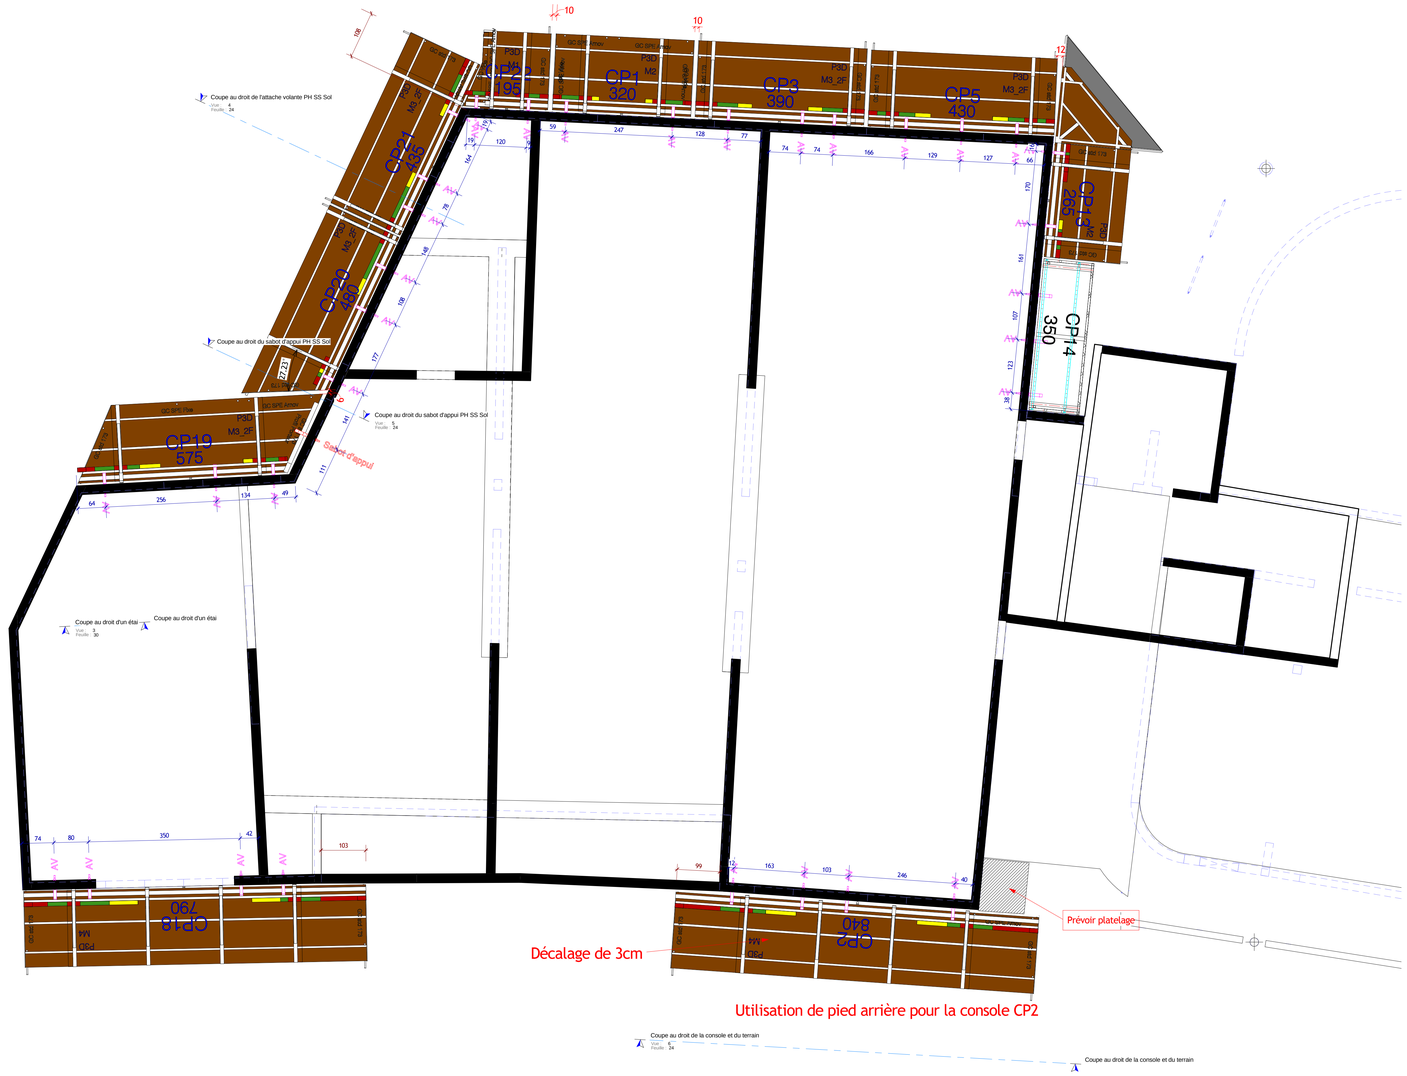

0_Sécurité_PH Ss sol
Ech : 1 : 50

Implantations des attaches:

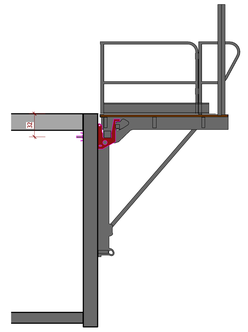

4 Coupe au droit de l'attache volante PH SS Sol

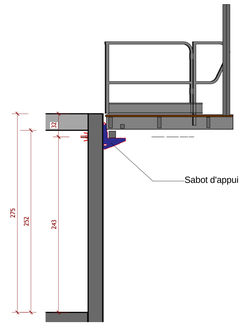

5 Coupe au droit du sabot d'appui PH SS Sol: 30

Pied arrière:

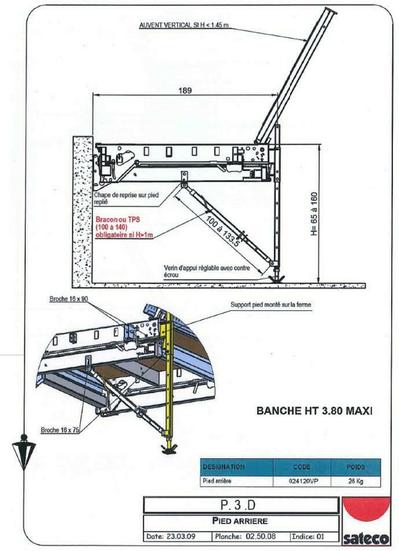

Coupe au droit de la console CP2:

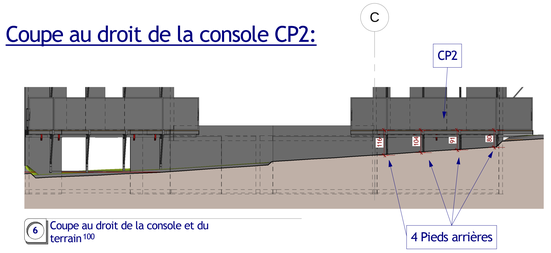

6 Coupe au droit de la console et du terrain 100

Nomenclature:

Equipement sécurité SS Sol...	
Nom de la console	Nombre
CP1	1
CP2	1
CP3	1
CP5	1
CP13	1
CP18	1
CP19	1
CP20	1
CP21	1
CP22	1

+ P3D de profondeur 1.2m CP 14 : 1

Equipement sécurité SS Sol	
Type	Nombre
AV Standard	32
Sabot d'appui	1

+ 4 pieds arrières

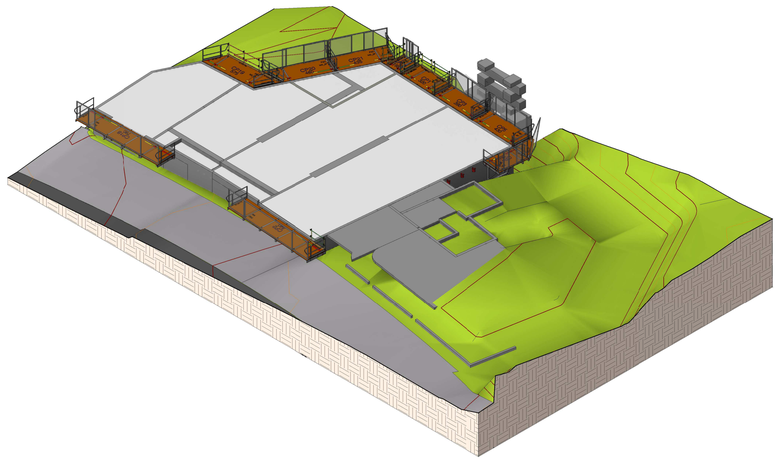

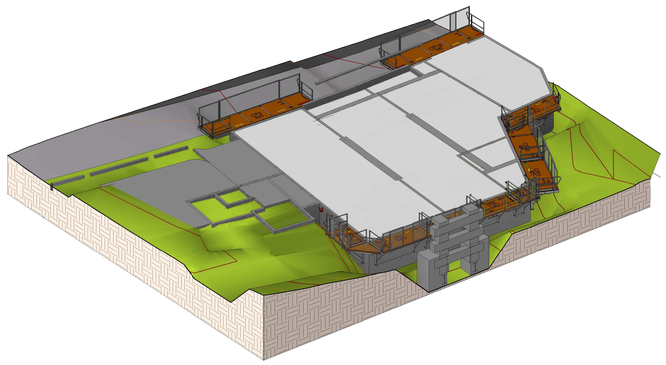

CAEN - Rue des Cordes - 23HN

Sécurité PH Sous sol

Ce document est réalisé sur la base des fichiers suivants :

N°	DATE	NATURE DE LA MODIFICATION	VERIFIE	APPROUVE
A	22/08/17	Première diffusion	MTH	TVX

BOUYGUES BATIMENT GRAND OUEST
4, Rue Saint Eloi
CS 41139
76175 ROUEN cedex 1
Tél : 02.76.62.88.88

Date 1ère émission: 04/20/17
Rédacteur: J.SIM
Echelle: Comme indiqué

Bureau d'Etudes Méthodes

Affaire	Spécialité	N° Document	Indice
COR23	PLA	040	A