
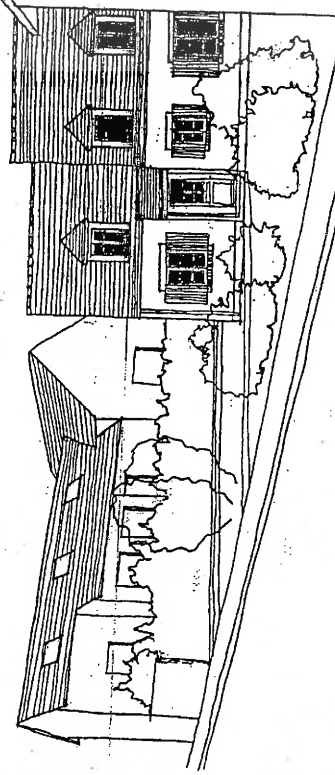


DÉPARTEMENT  
 Eure-et-Loir  
 Service des Affaires Foncières et Cadastre  
 Section 31  
 Feuille

DIRECTION GÉNÉRALE DES IMPÔTS  
 SERVICE DES AFFAIRES FONCIÈRES ET CADASTRALES  
 CADASTRE  
 EXTRAIT DU PLAN CADASTRAL  
 COMMUNE  
 CHARENTAIS

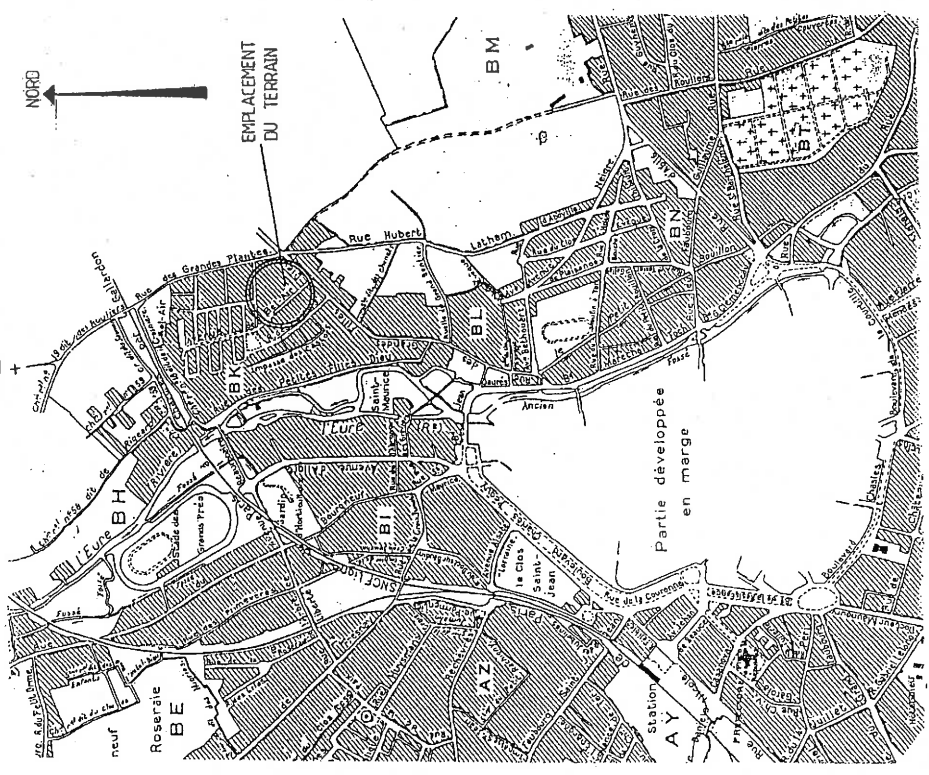

IMPACT VISUEL DU PROJET

NORD




# PLAN DE MASSE


Échelle 1 : 200

NORD


Zone accès et clôture  
à définir par le client.

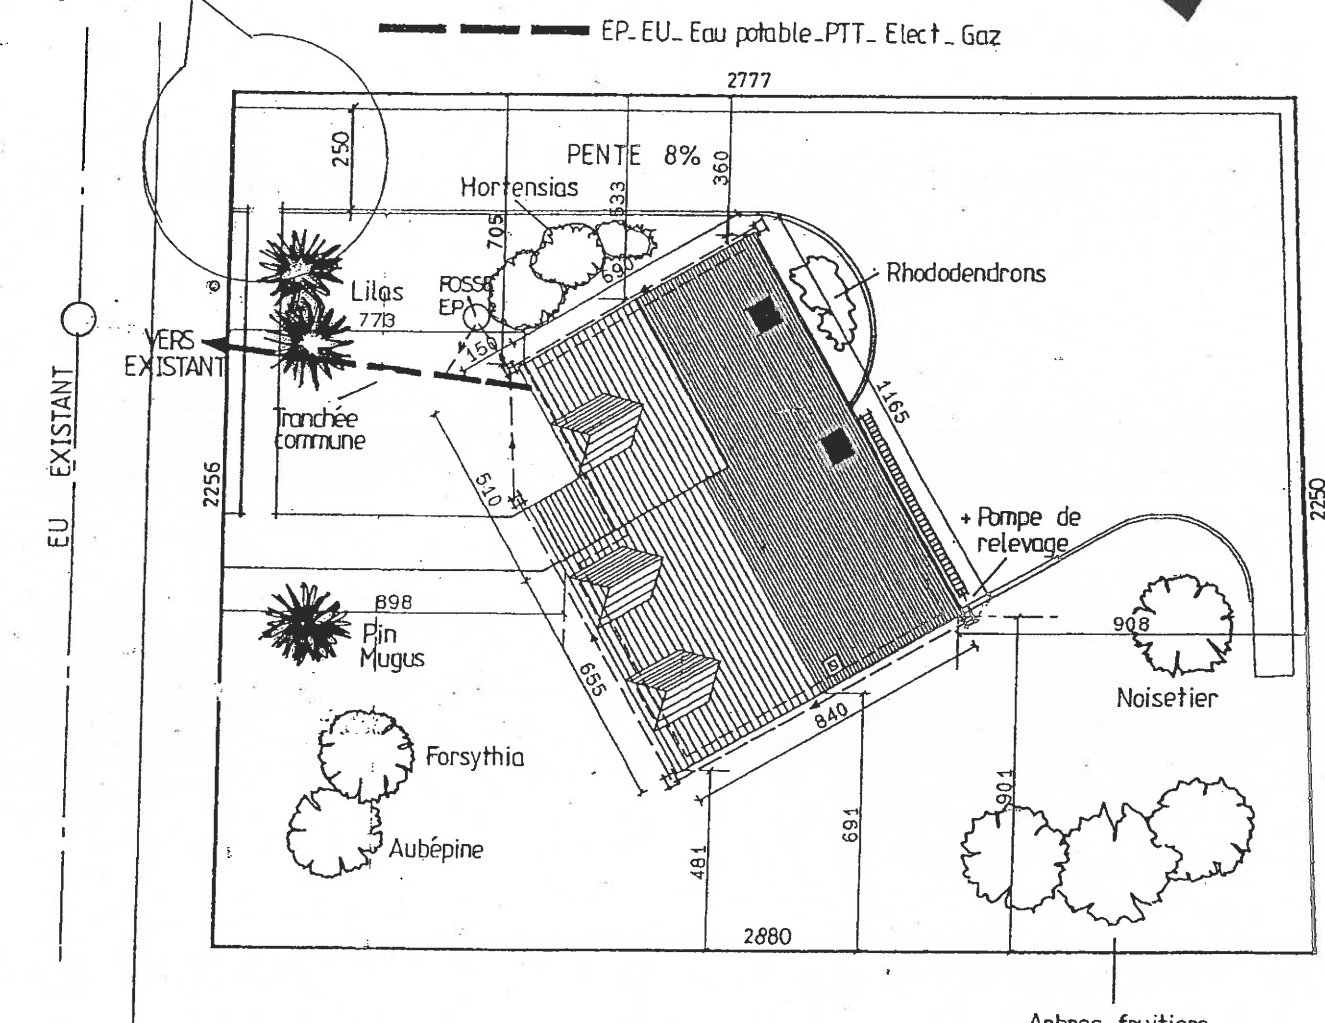


Arbres fruitiers  
Cerisier  
Pêcher  
Abricotier

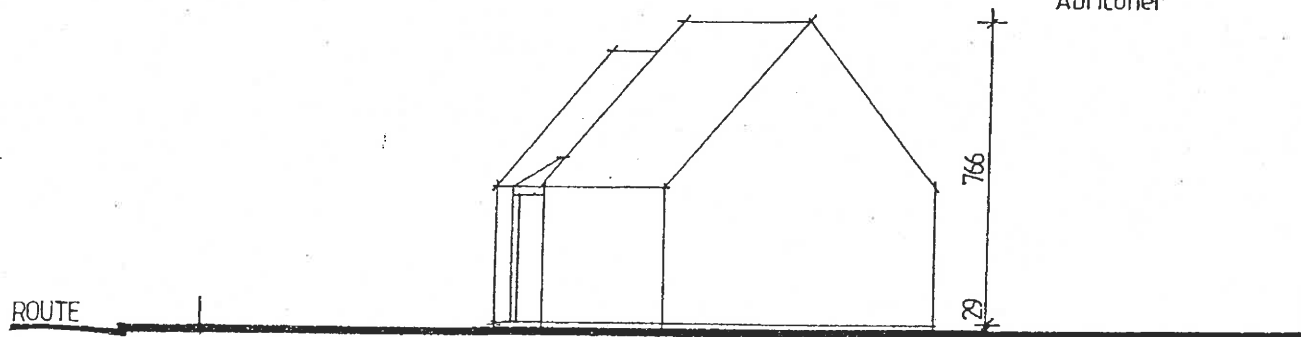


PROFIL DU TERRAIN

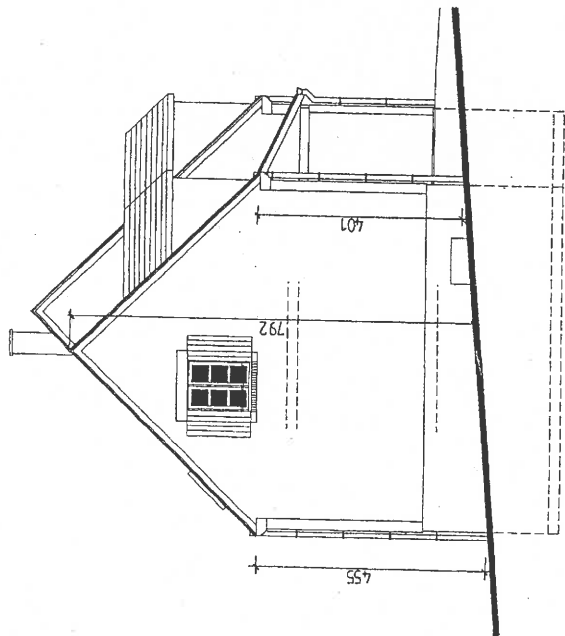


PIGNON OUEST

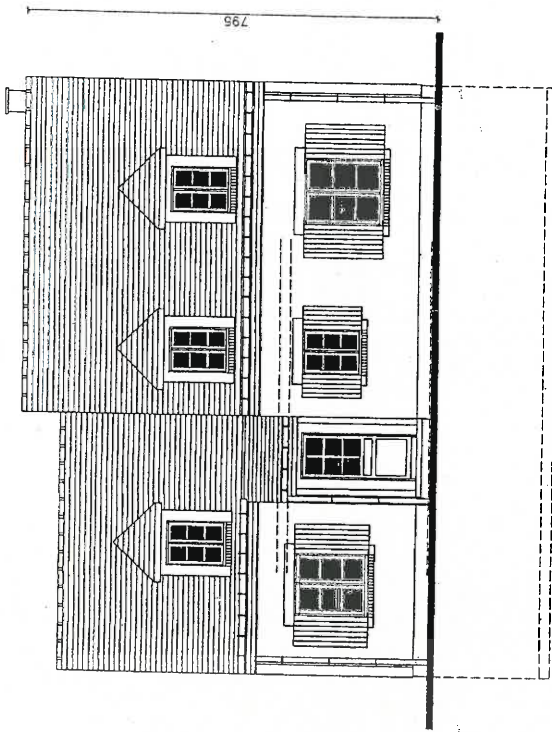


FACADE SUD

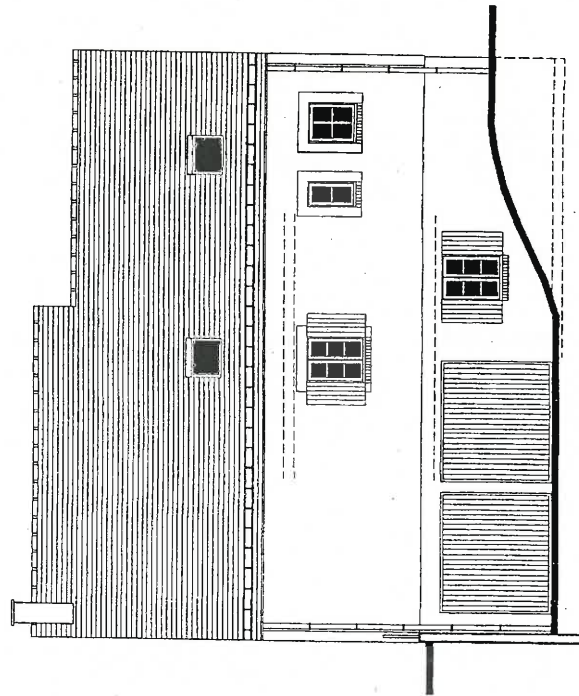

FACADE NORD

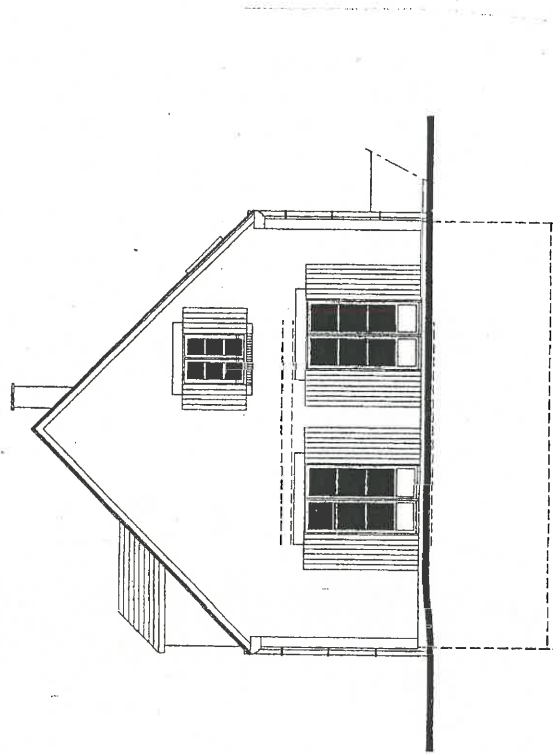

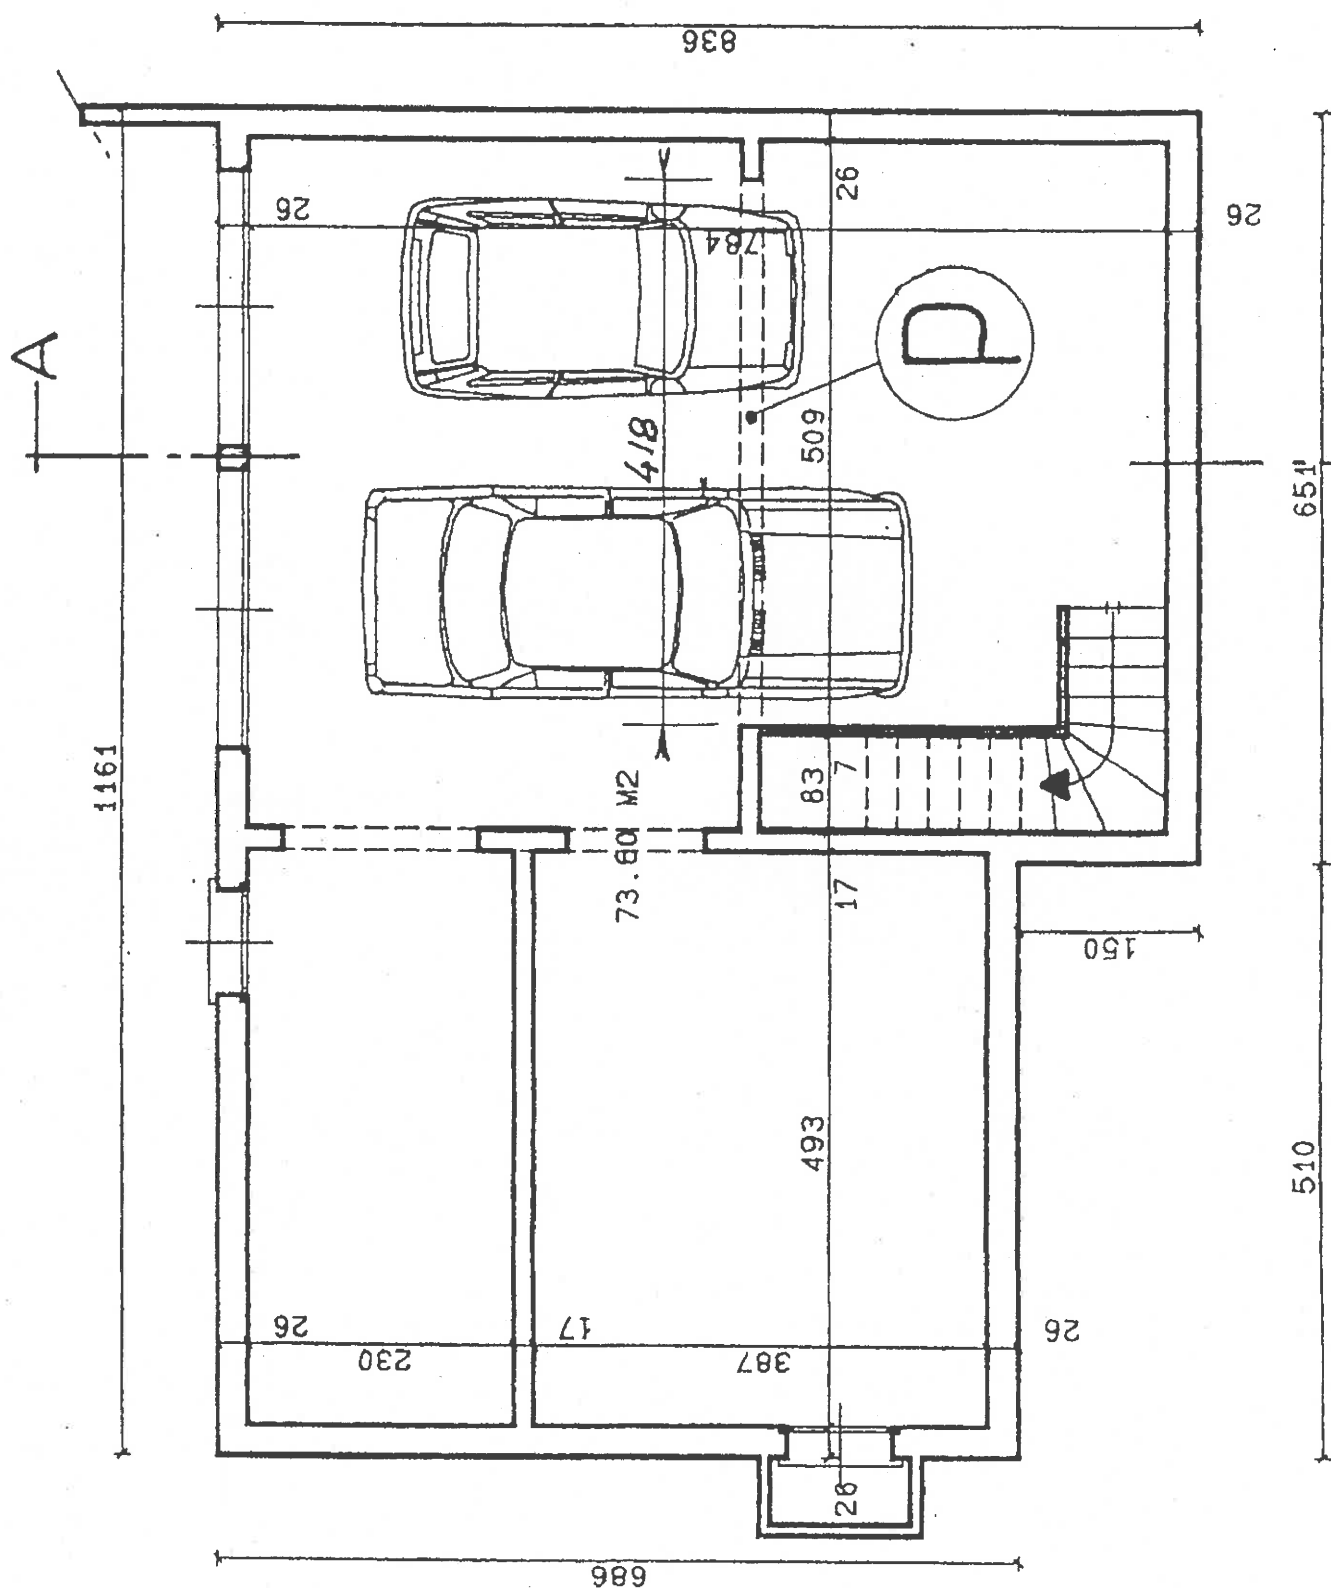

SOUS-SOL





