



	<b>Pignon file 1 et 7</b>		<b>08/07/13</b>
Ech: 1/50	vue intérieure		-
Garage Sigean	Montage		BL-BM

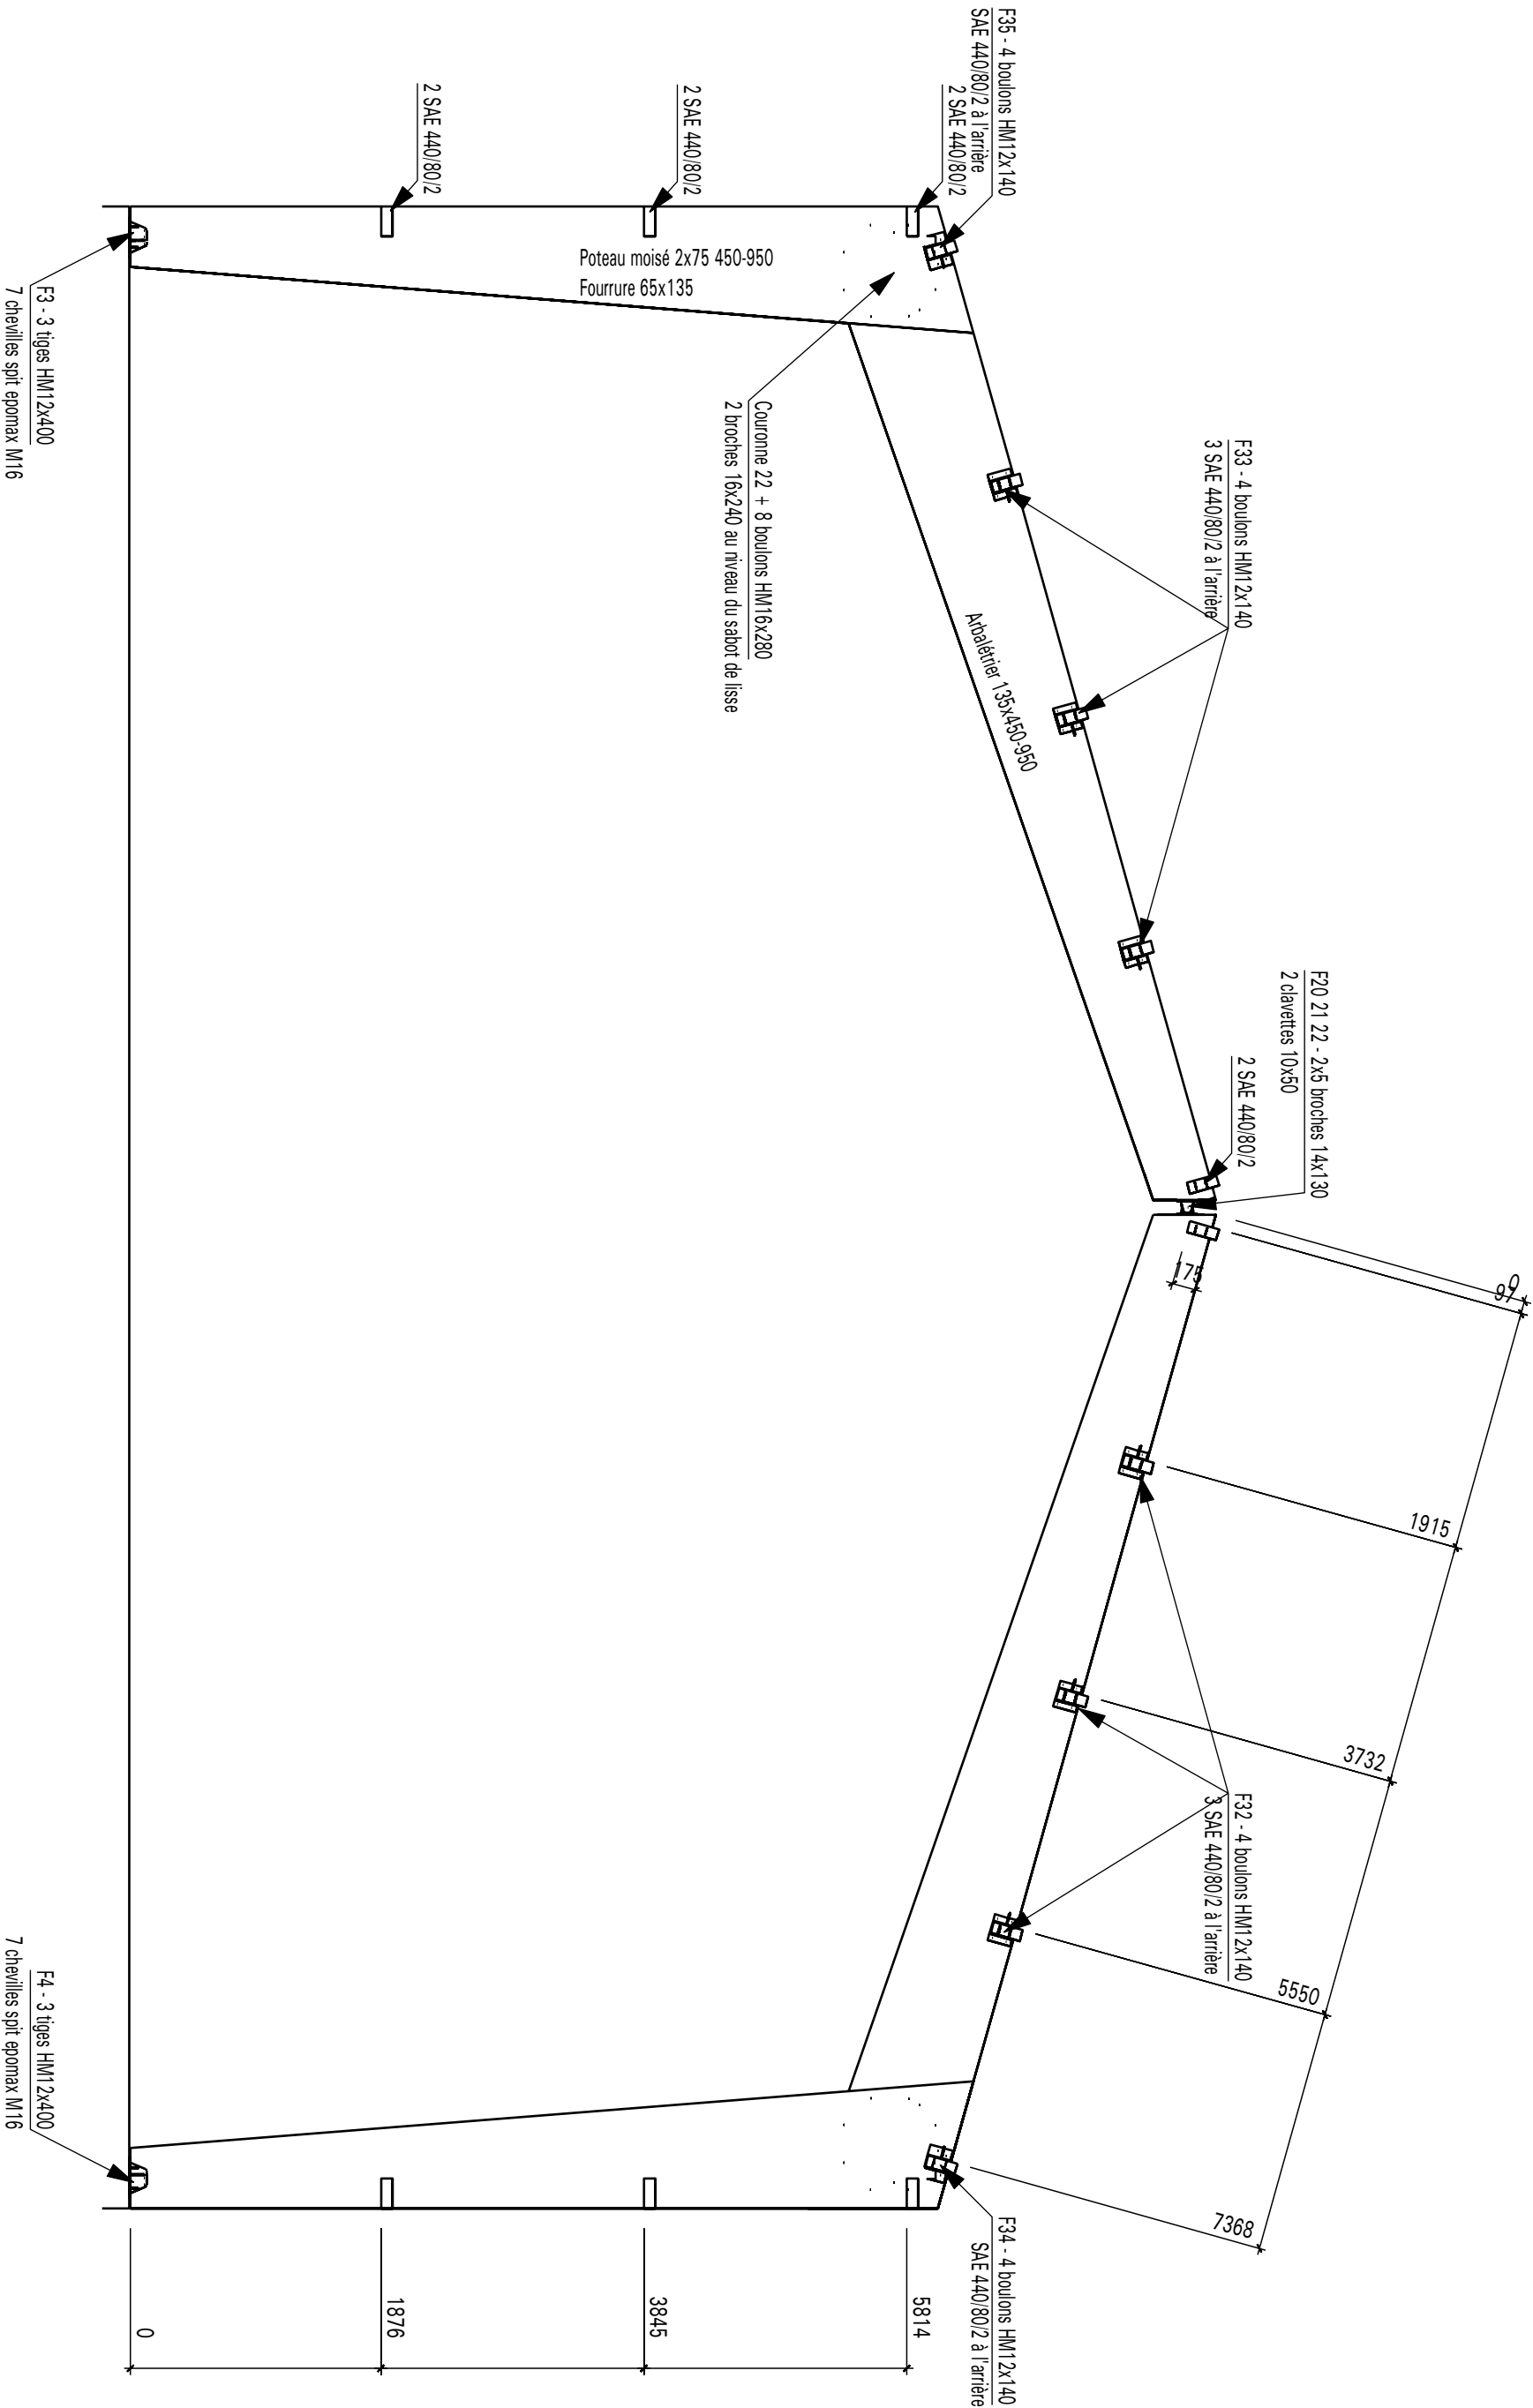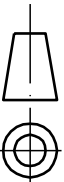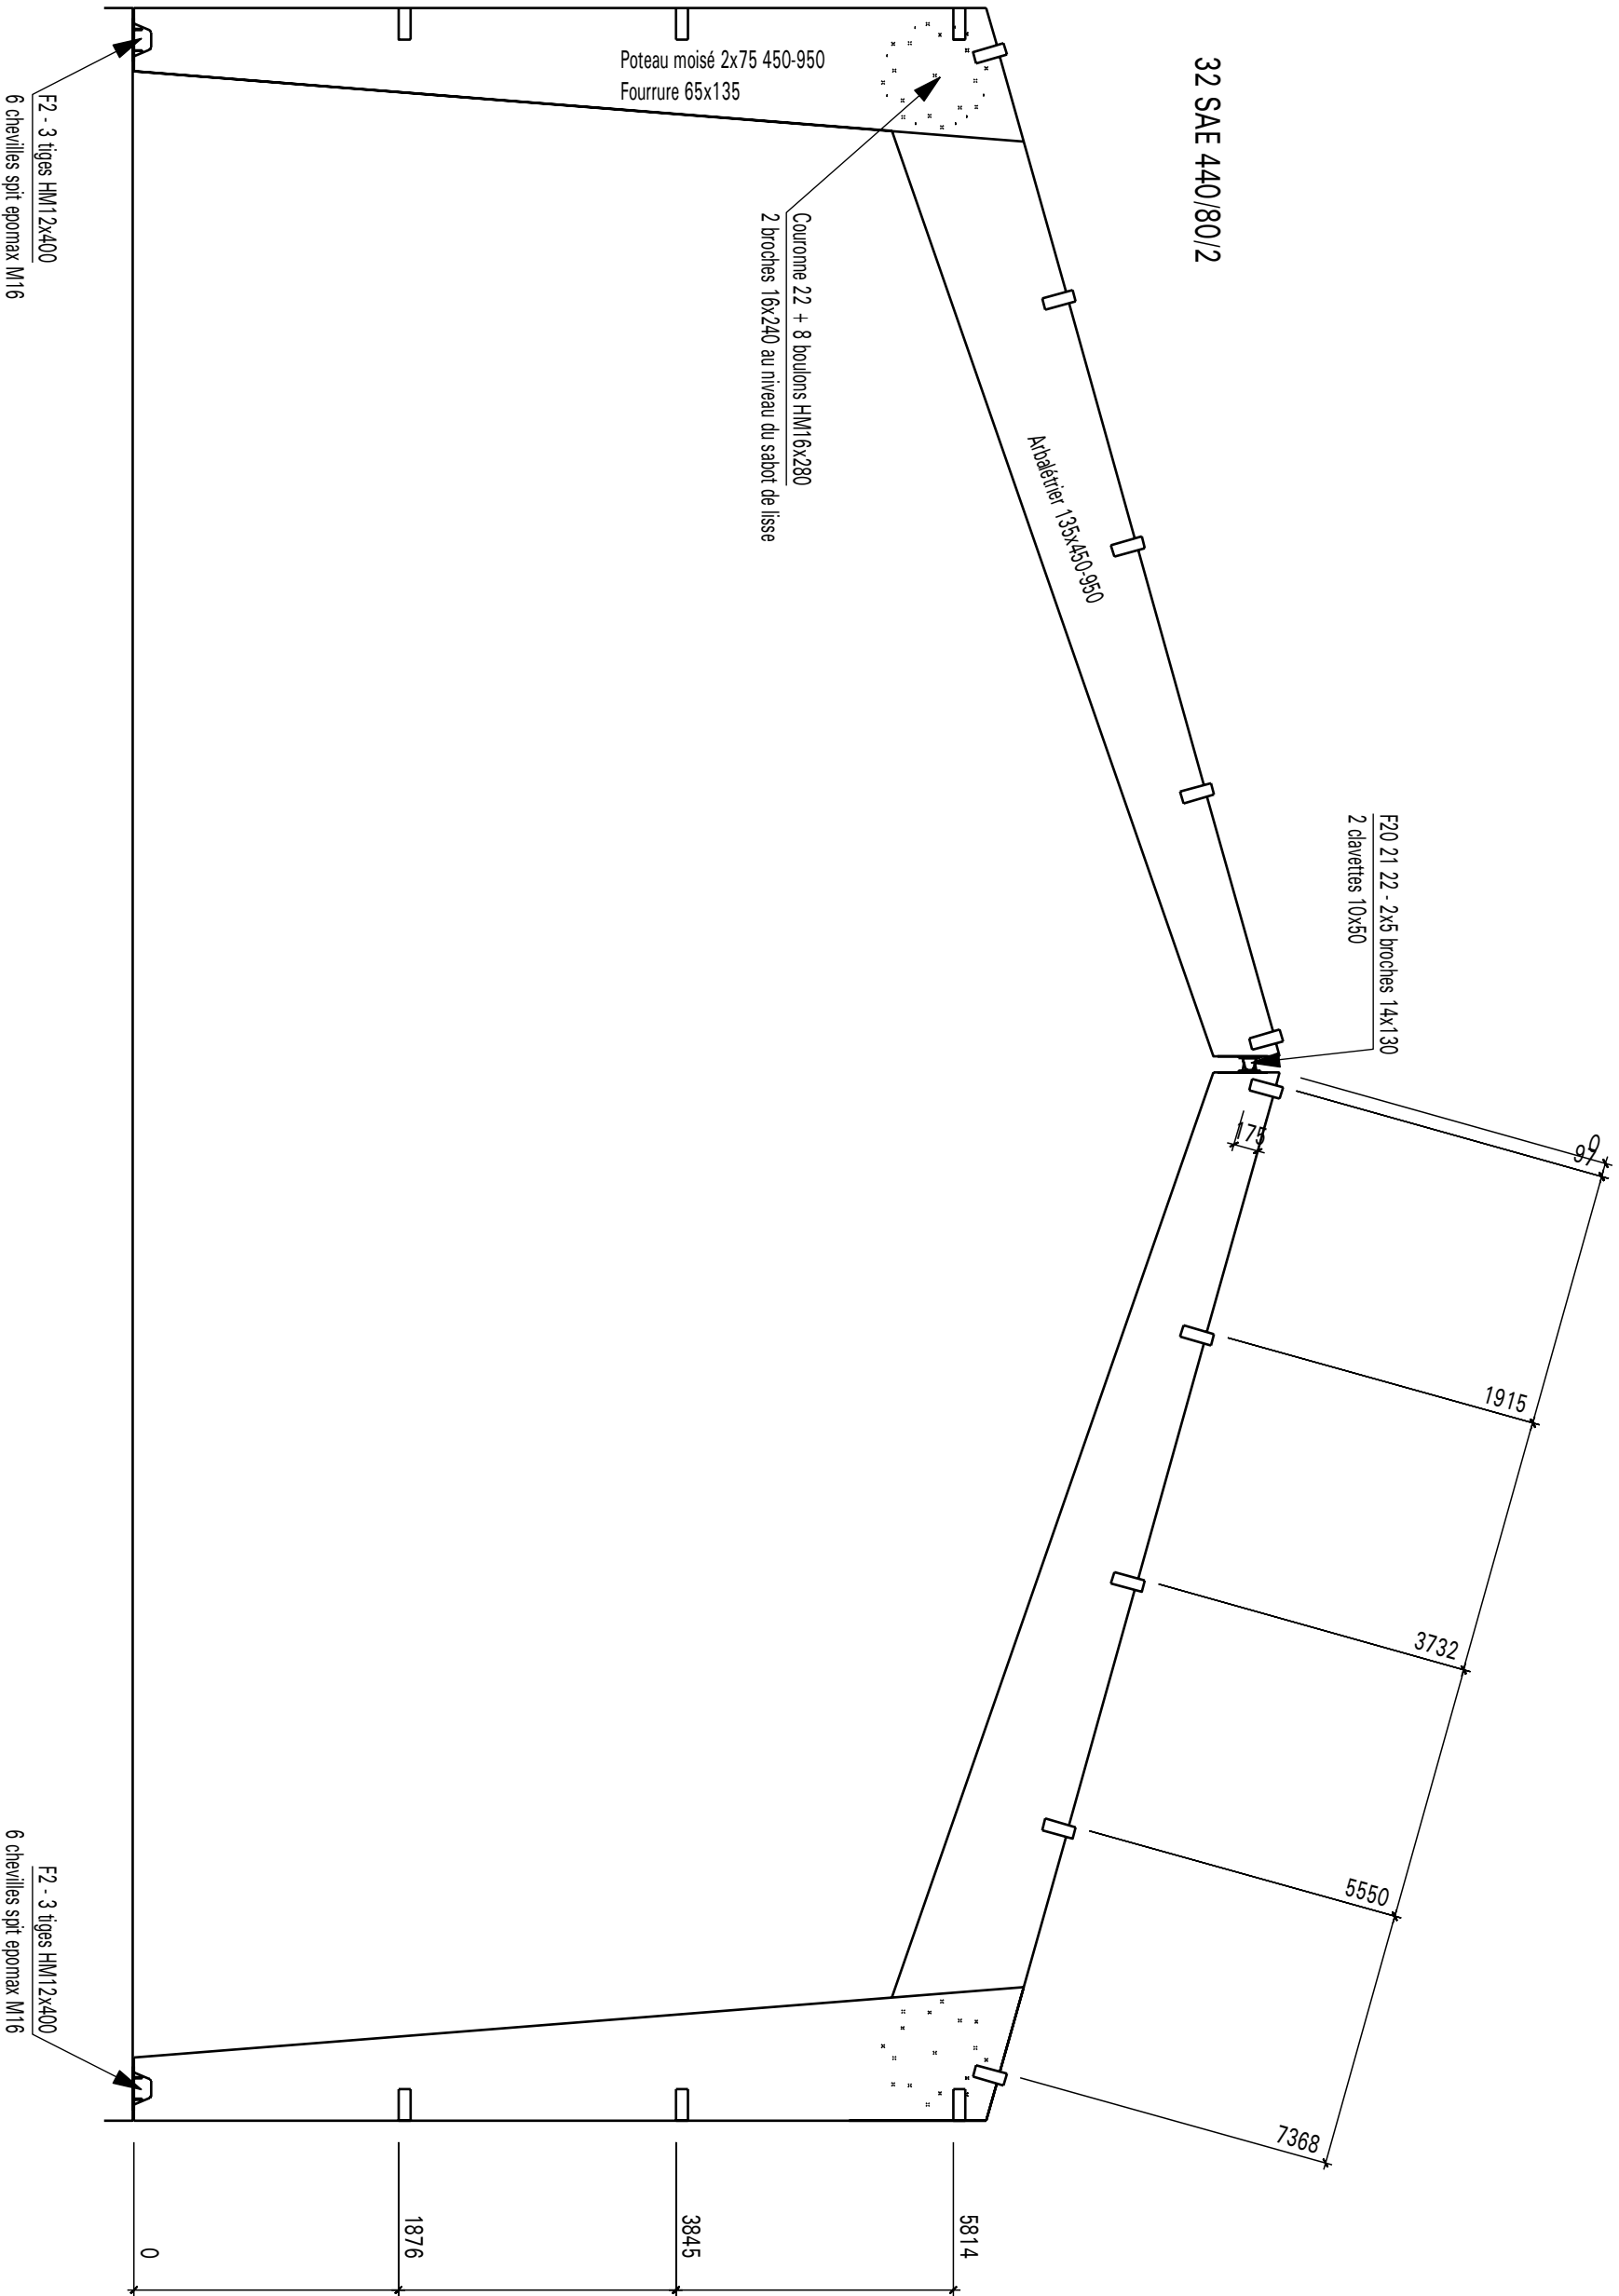

	<b>Portique 2 et 6</b>		08/07/13
Ech: 1/50	vue extérieure		-
Garage Sigan	Montage		BL-BM

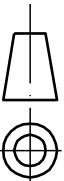

	Portiques 3 à 5		08/07/13
Ech: 1/50	Montage		-
Garage Sigan			BL-BM