
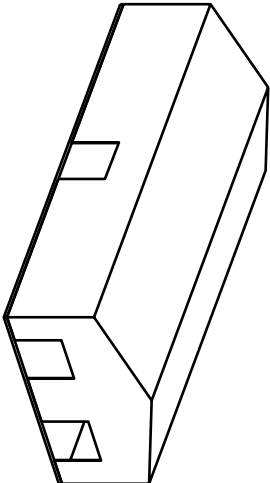
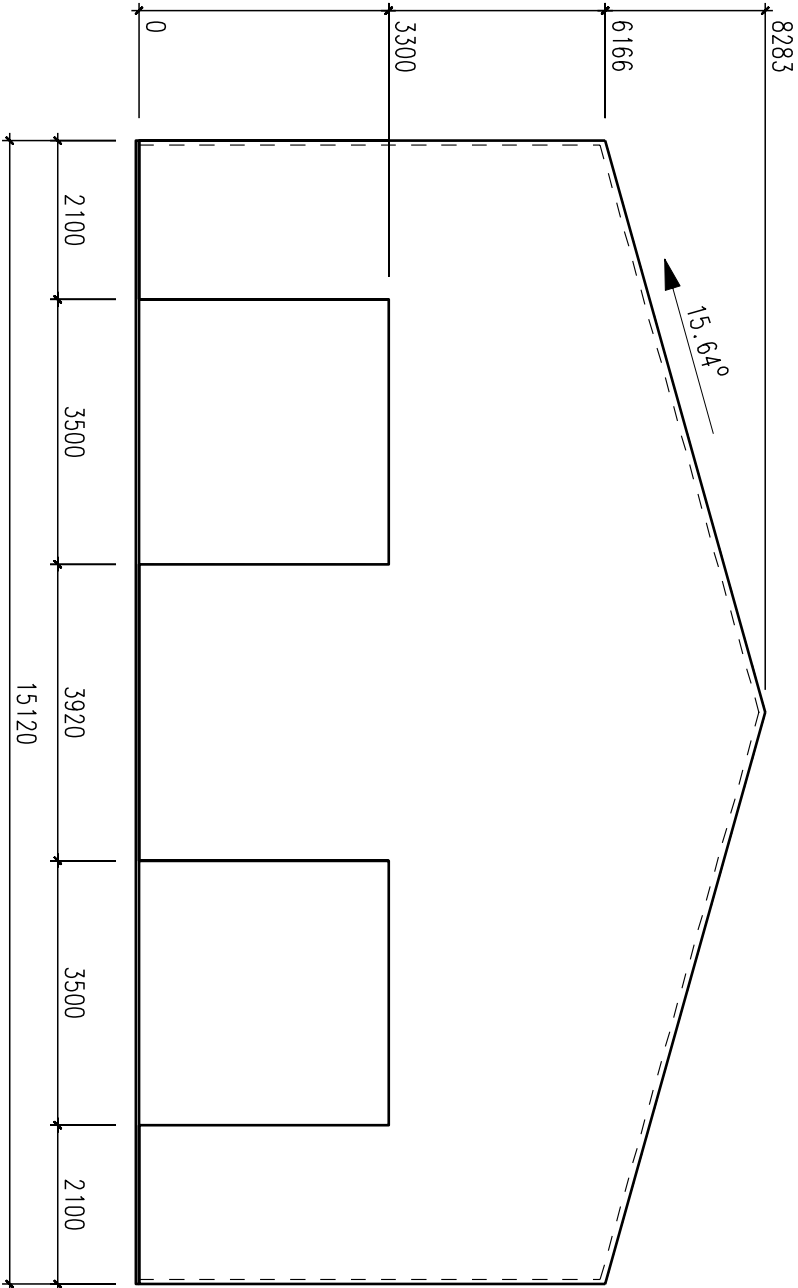


		Coupe de principe	
Ech: 1/50		Portique et pignon	
Garage Sigean			-

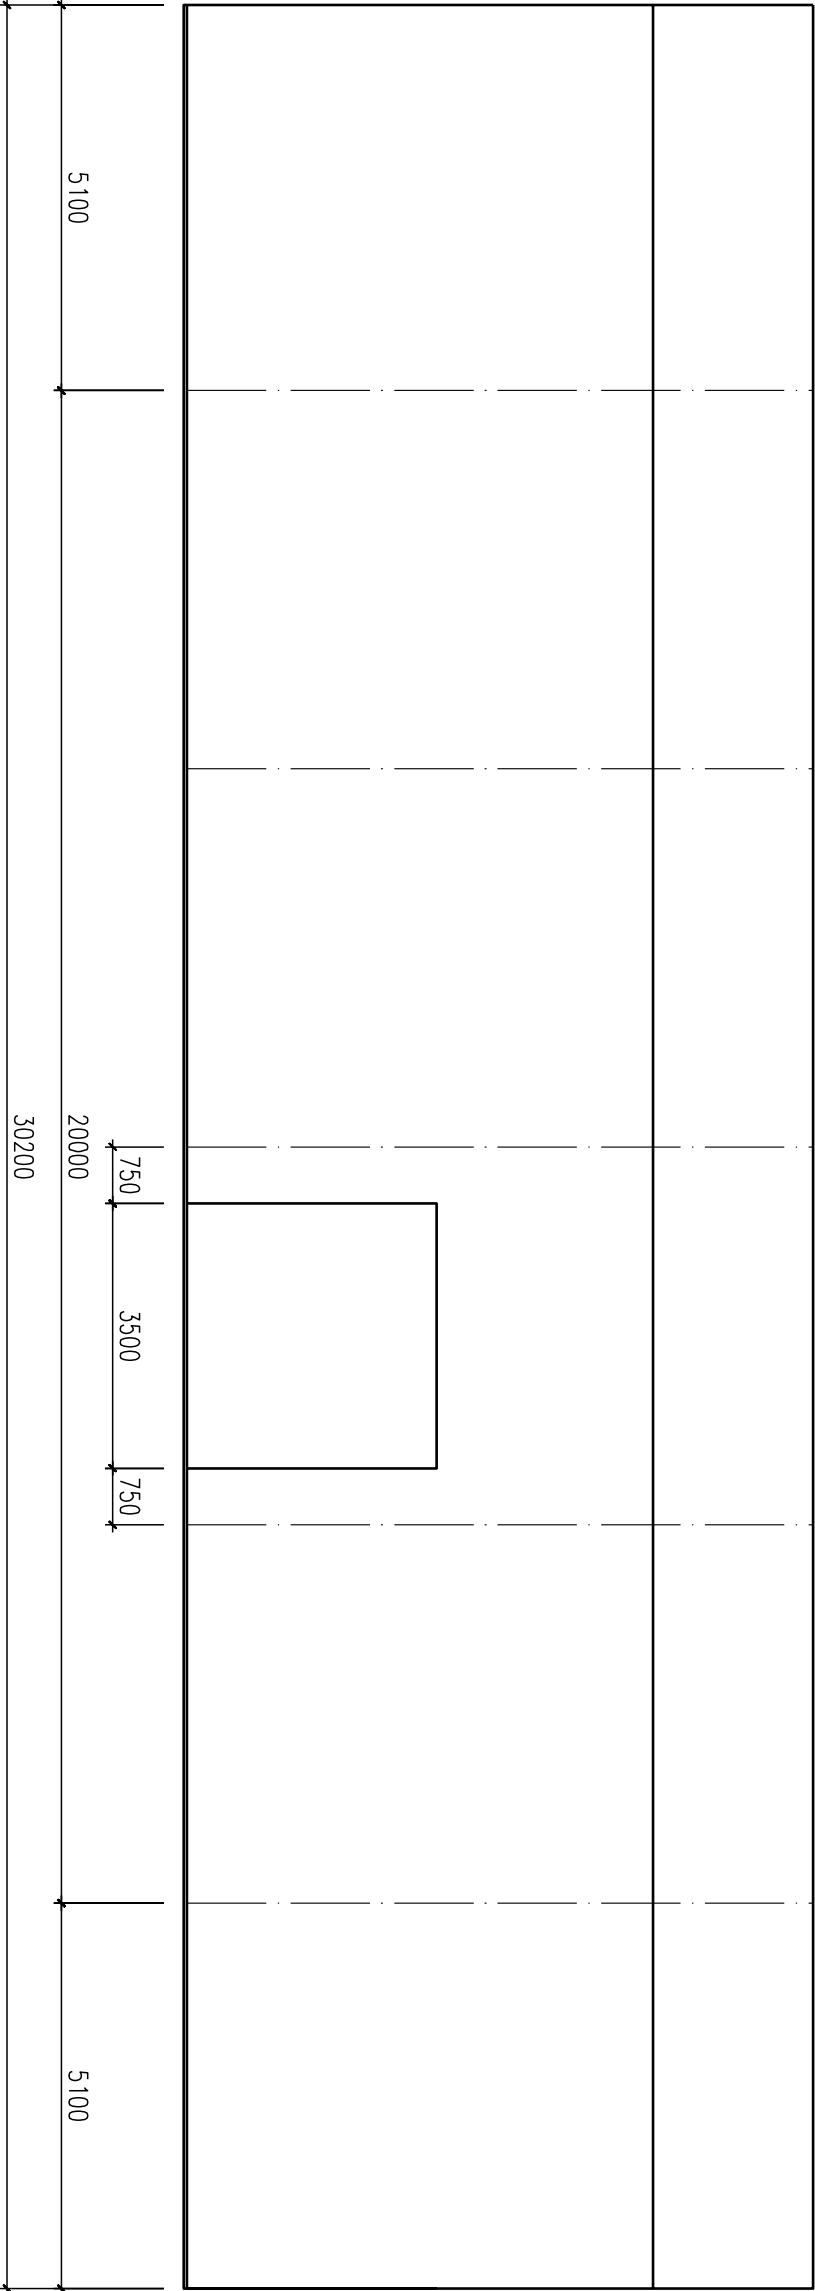

		Coupe de principe	
Ech: 1/100		Elévations -	
Garage Sigean		Définition géométrique	