


Ventilo-convecteurs

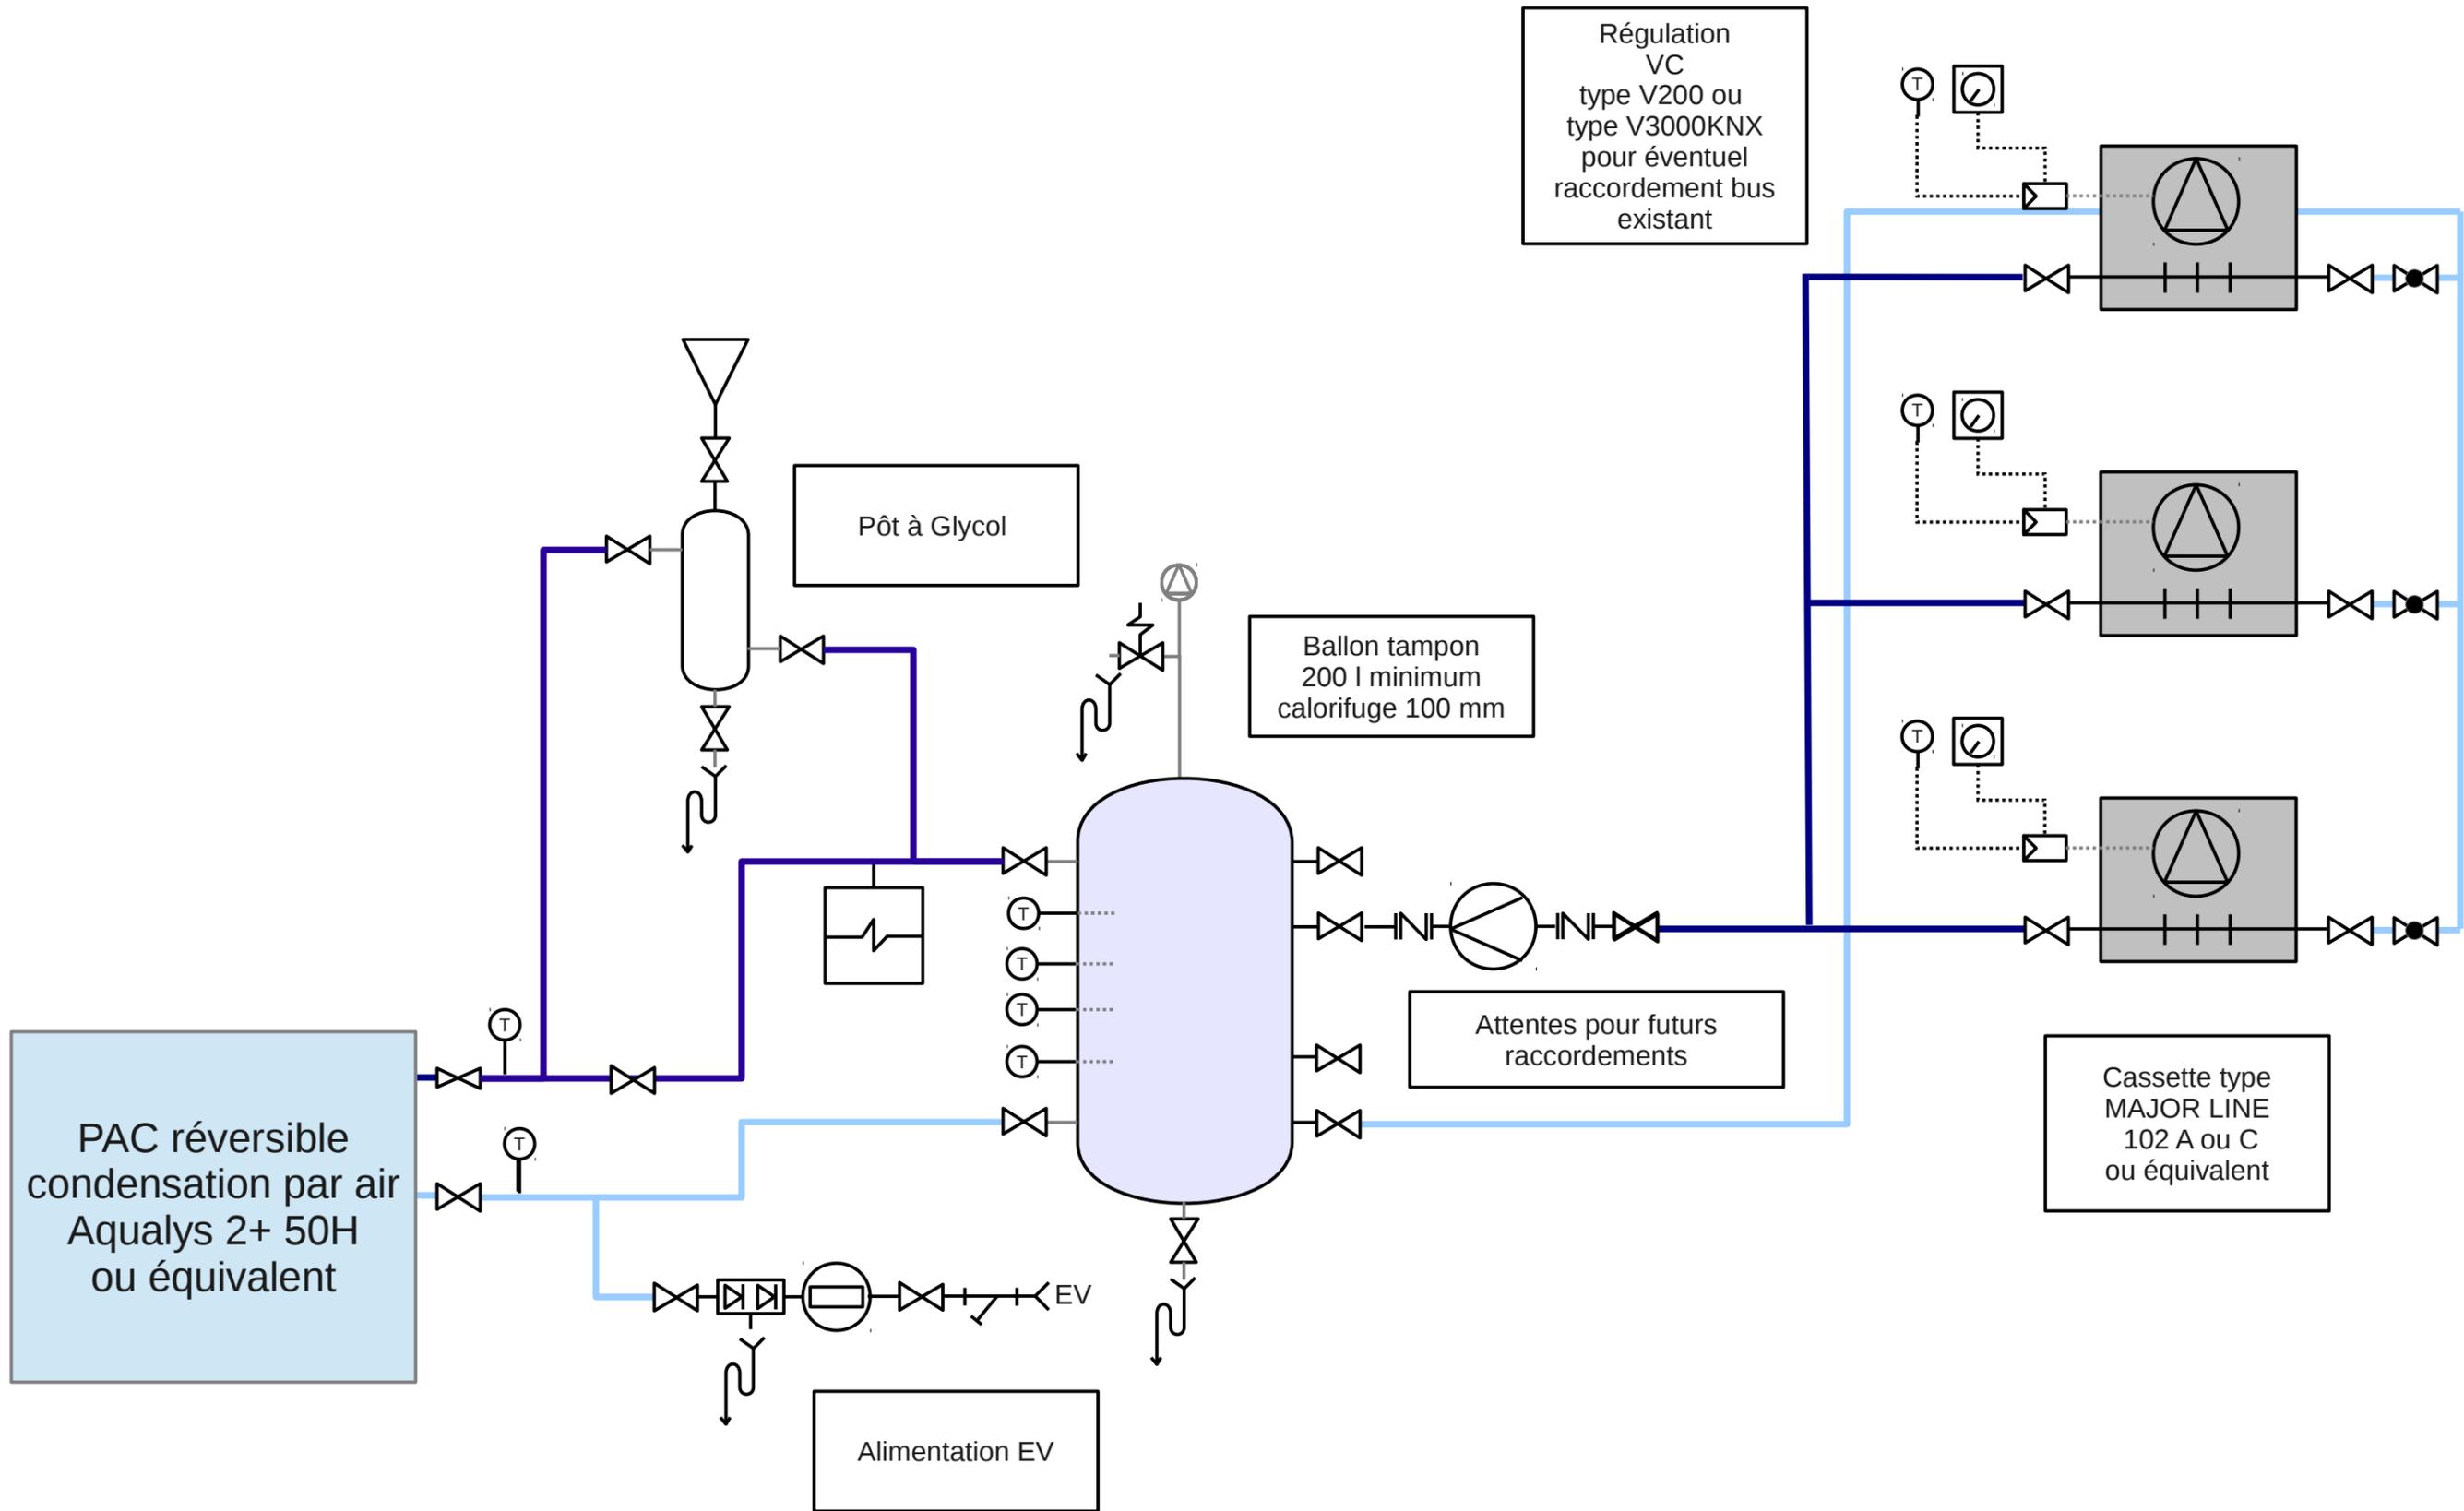

Régulation VC
type V200 ou
type V3000KNX
pour éventuel
raccordement bus
existant

Pôt à Glycol

Ballon tampon
200 l minimum
calorifuge 100 mm

Attentes pour futurs
raccords

PAC réversible
condensation par air
Aqualys 2+ 50H
ou équivalent

Alimentation EV

Cassette type
MAJOR LINE
102 A ou C
ou équivalent