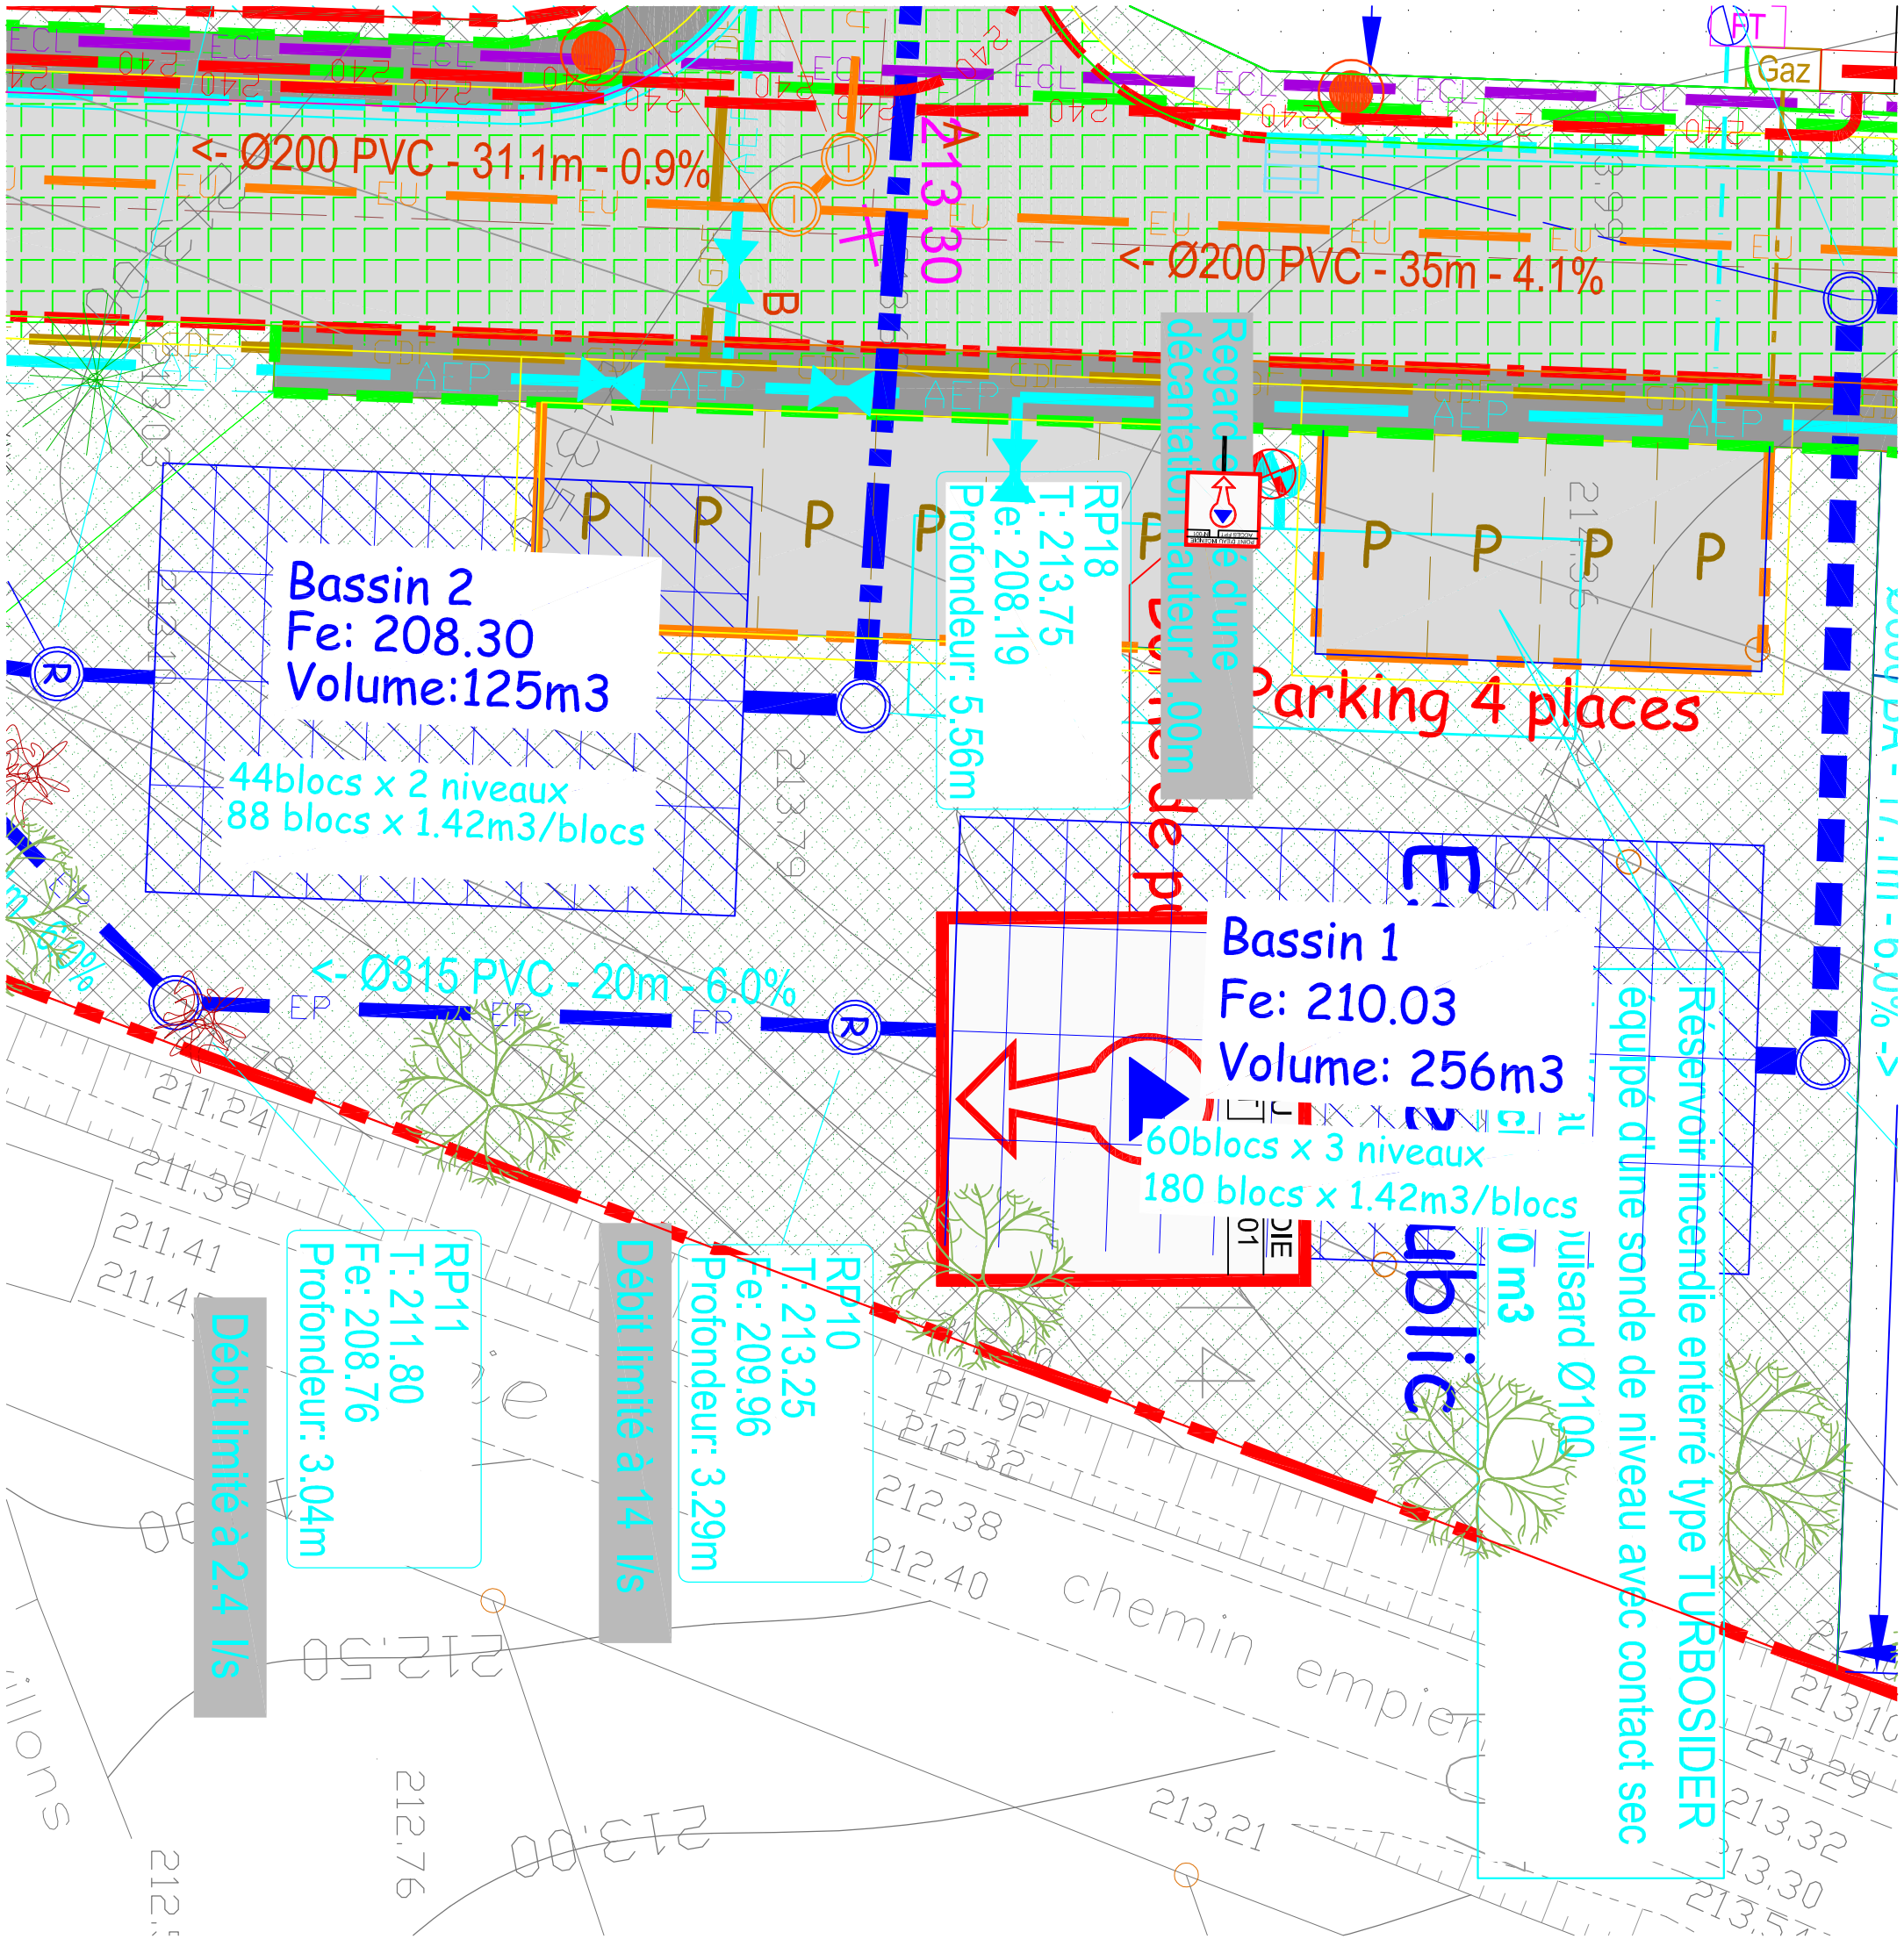
<- Ø200 PVC - 31.1m - 0.9%
<- Ø200 PVC - 35m - 4.1%
Gaz
Bassin 2
Fe: 208.30
Volume:125m3
44blocs x 2 niveaux
88 blocs x 1.42m3/blocs
RP18
T: 213.75
Fe: 208.19
Profondeur: 5.56m
Regard de décantation hauteur 1.00m
Parking 4 places
Bassin 1
Fe: 210.03
Volume: 256m3
60blocs x 3 niveaux
180 blocs x 1.42m3/blocs
Réservoir incendie enterré type TURBOSIDER
équipé d'une sonde de niveau avec contact sec
-> 0.0%
-> 6.0%
<- Ø315 PVC - 20m - 6.0%
RP11
T: 211.80
Fe: 208.76
Profondeur: 3.04m
Débit limité à 2.4 l/s
RP10
T: 213.25
Fe: 209.96
Profondeur: 3.29m
Débit limité à 14 l/s
chemin empier